
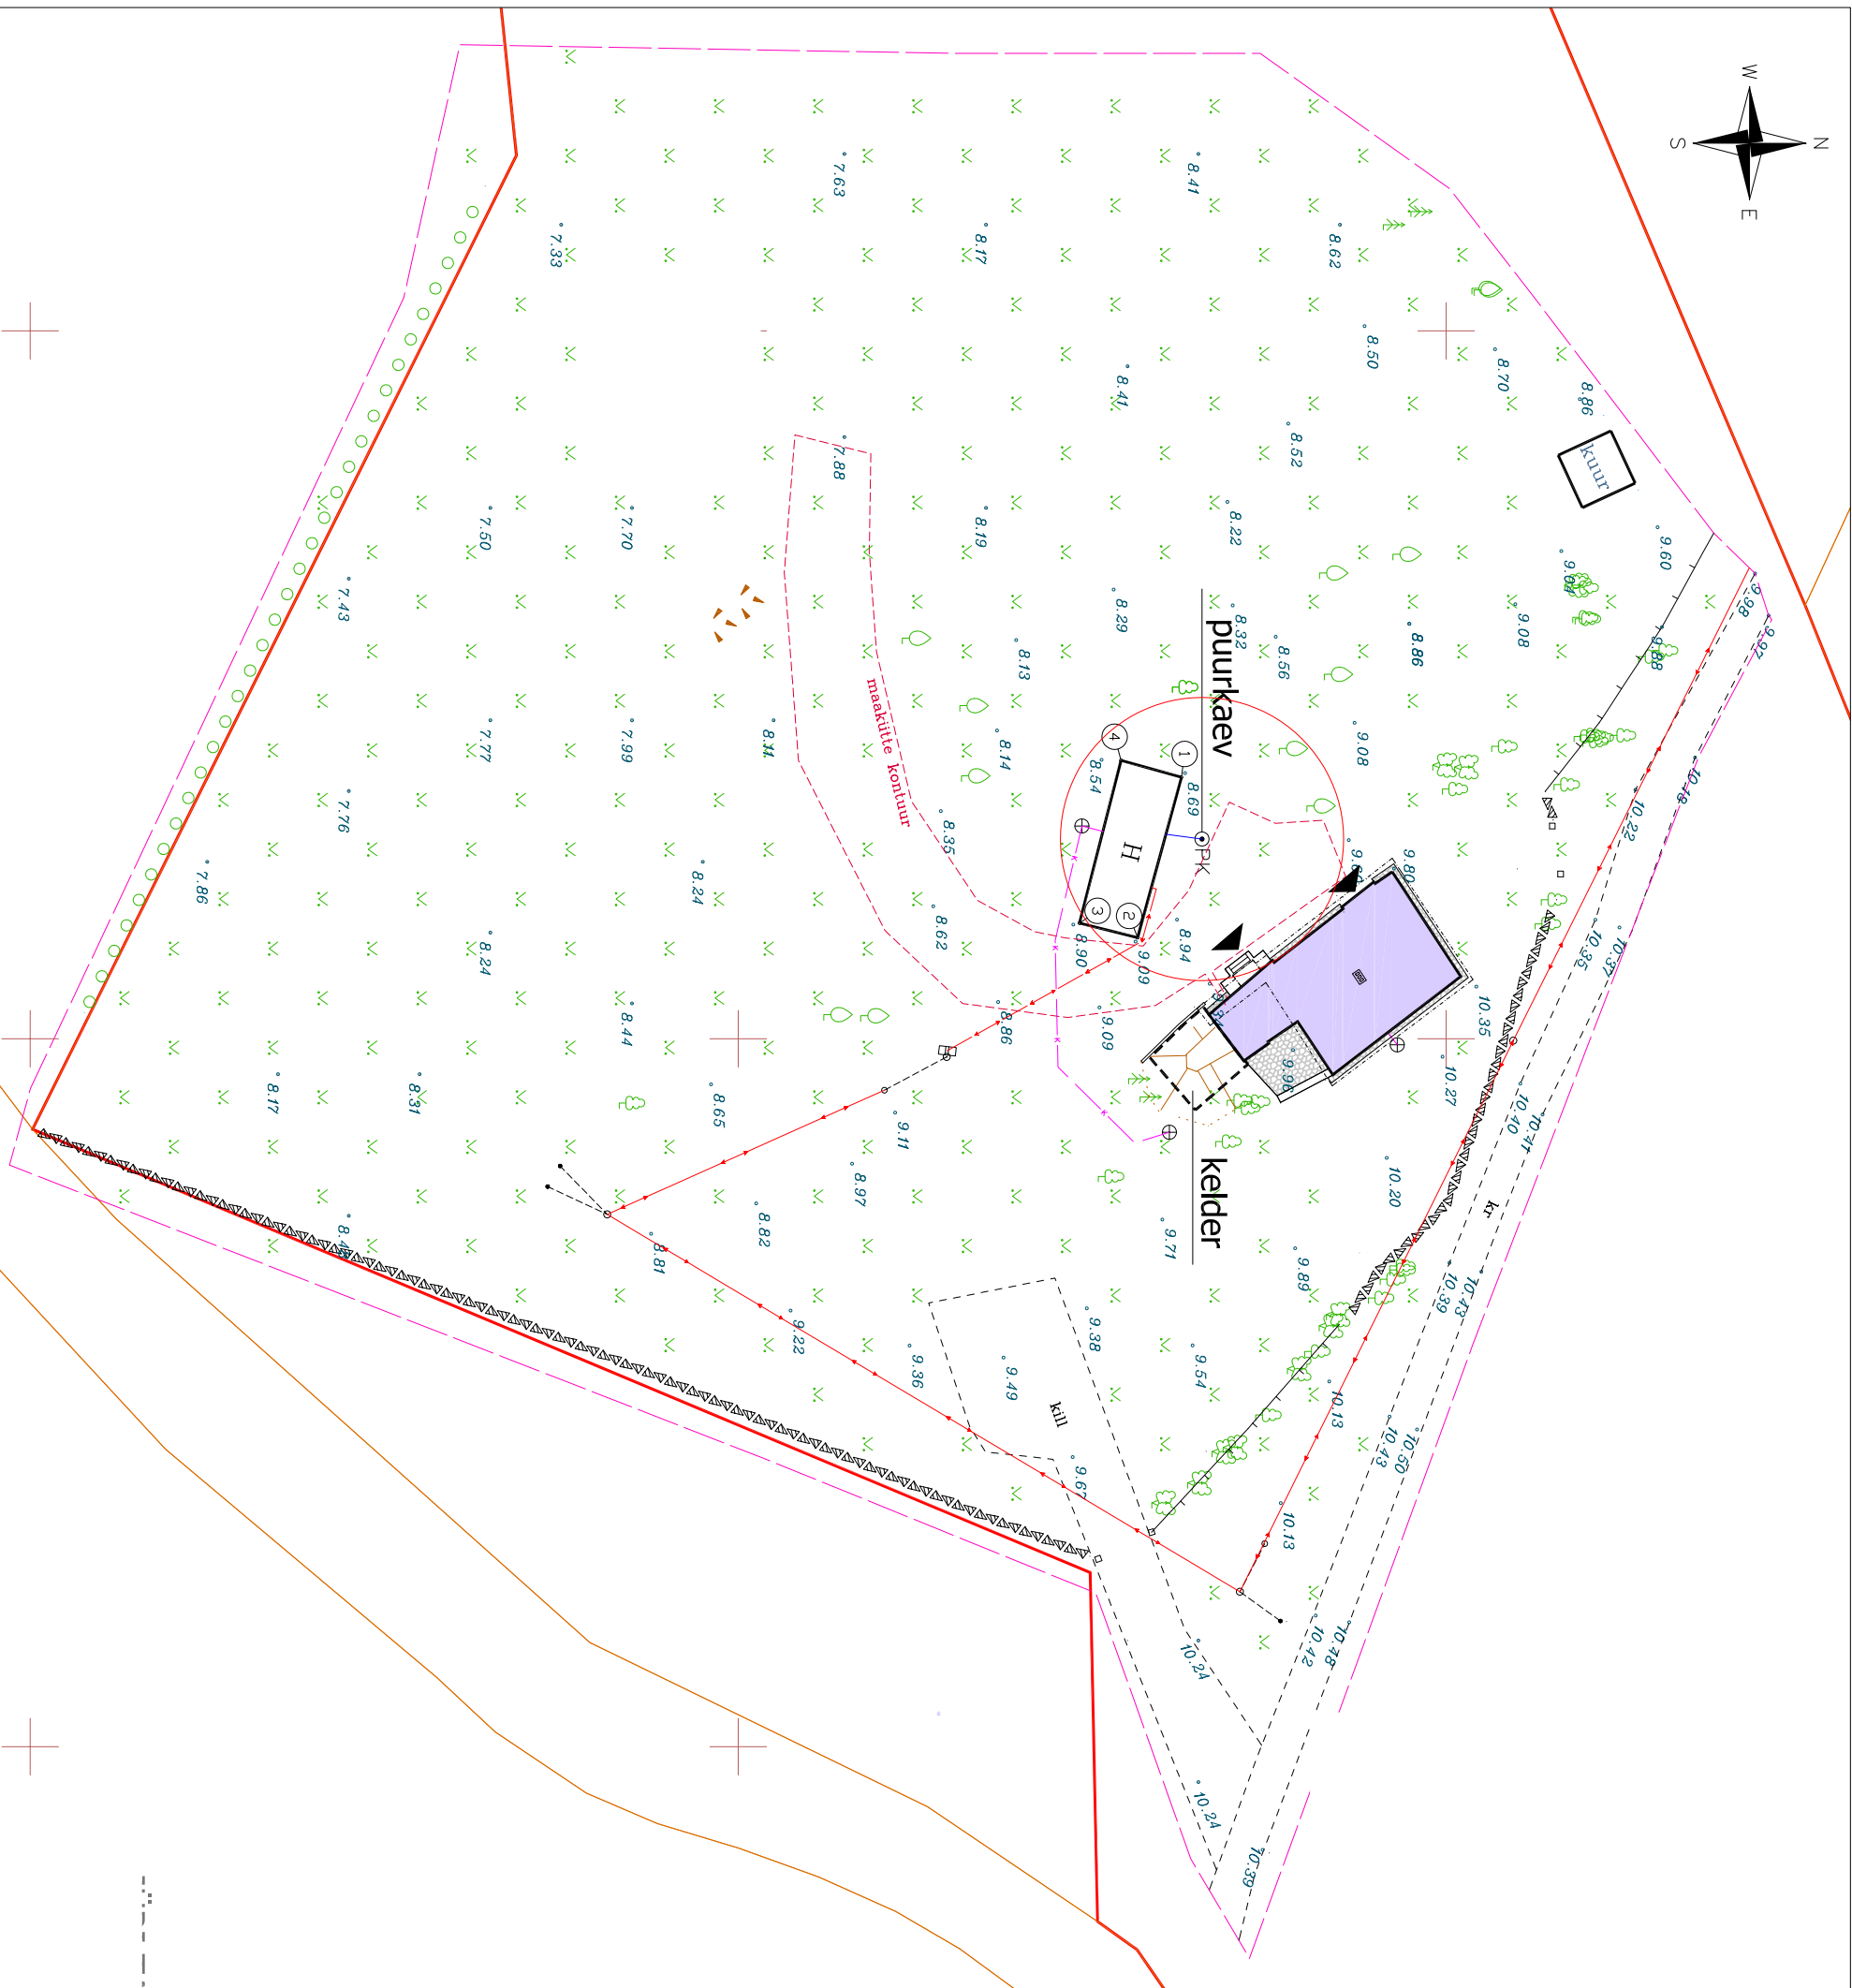


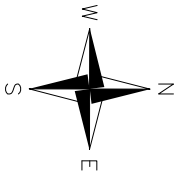

TÄHISTUS

- Jüri kinnistu piir
- Möötiipiir
- Renoveeritav elamu (EHR kood 105010637)
- Olemasolevad abihooned
- Kelder (EHR kood 105010639)
- Paepiaatsillutis

- Elamu sisepääs
- Olemasolev kõrghaljastus

OLEMASOLEVAD TRASSID

- Olemasolev maaküte
- Olemasolev veetrass
- Olemasolev kanalisatsioonitrass
- Olemasolev madalpingekabel

TEHNILISED NÄITAJAD

Krundi pindala	3.12ha
Ehitistalune pind	202.5m²
sh renoveeritav elamu	122.3m²
Krundi täiendituse %	0.69
Renoveeritav elamu:	
suletud netopind	148.4m²
maht	687.0m³