


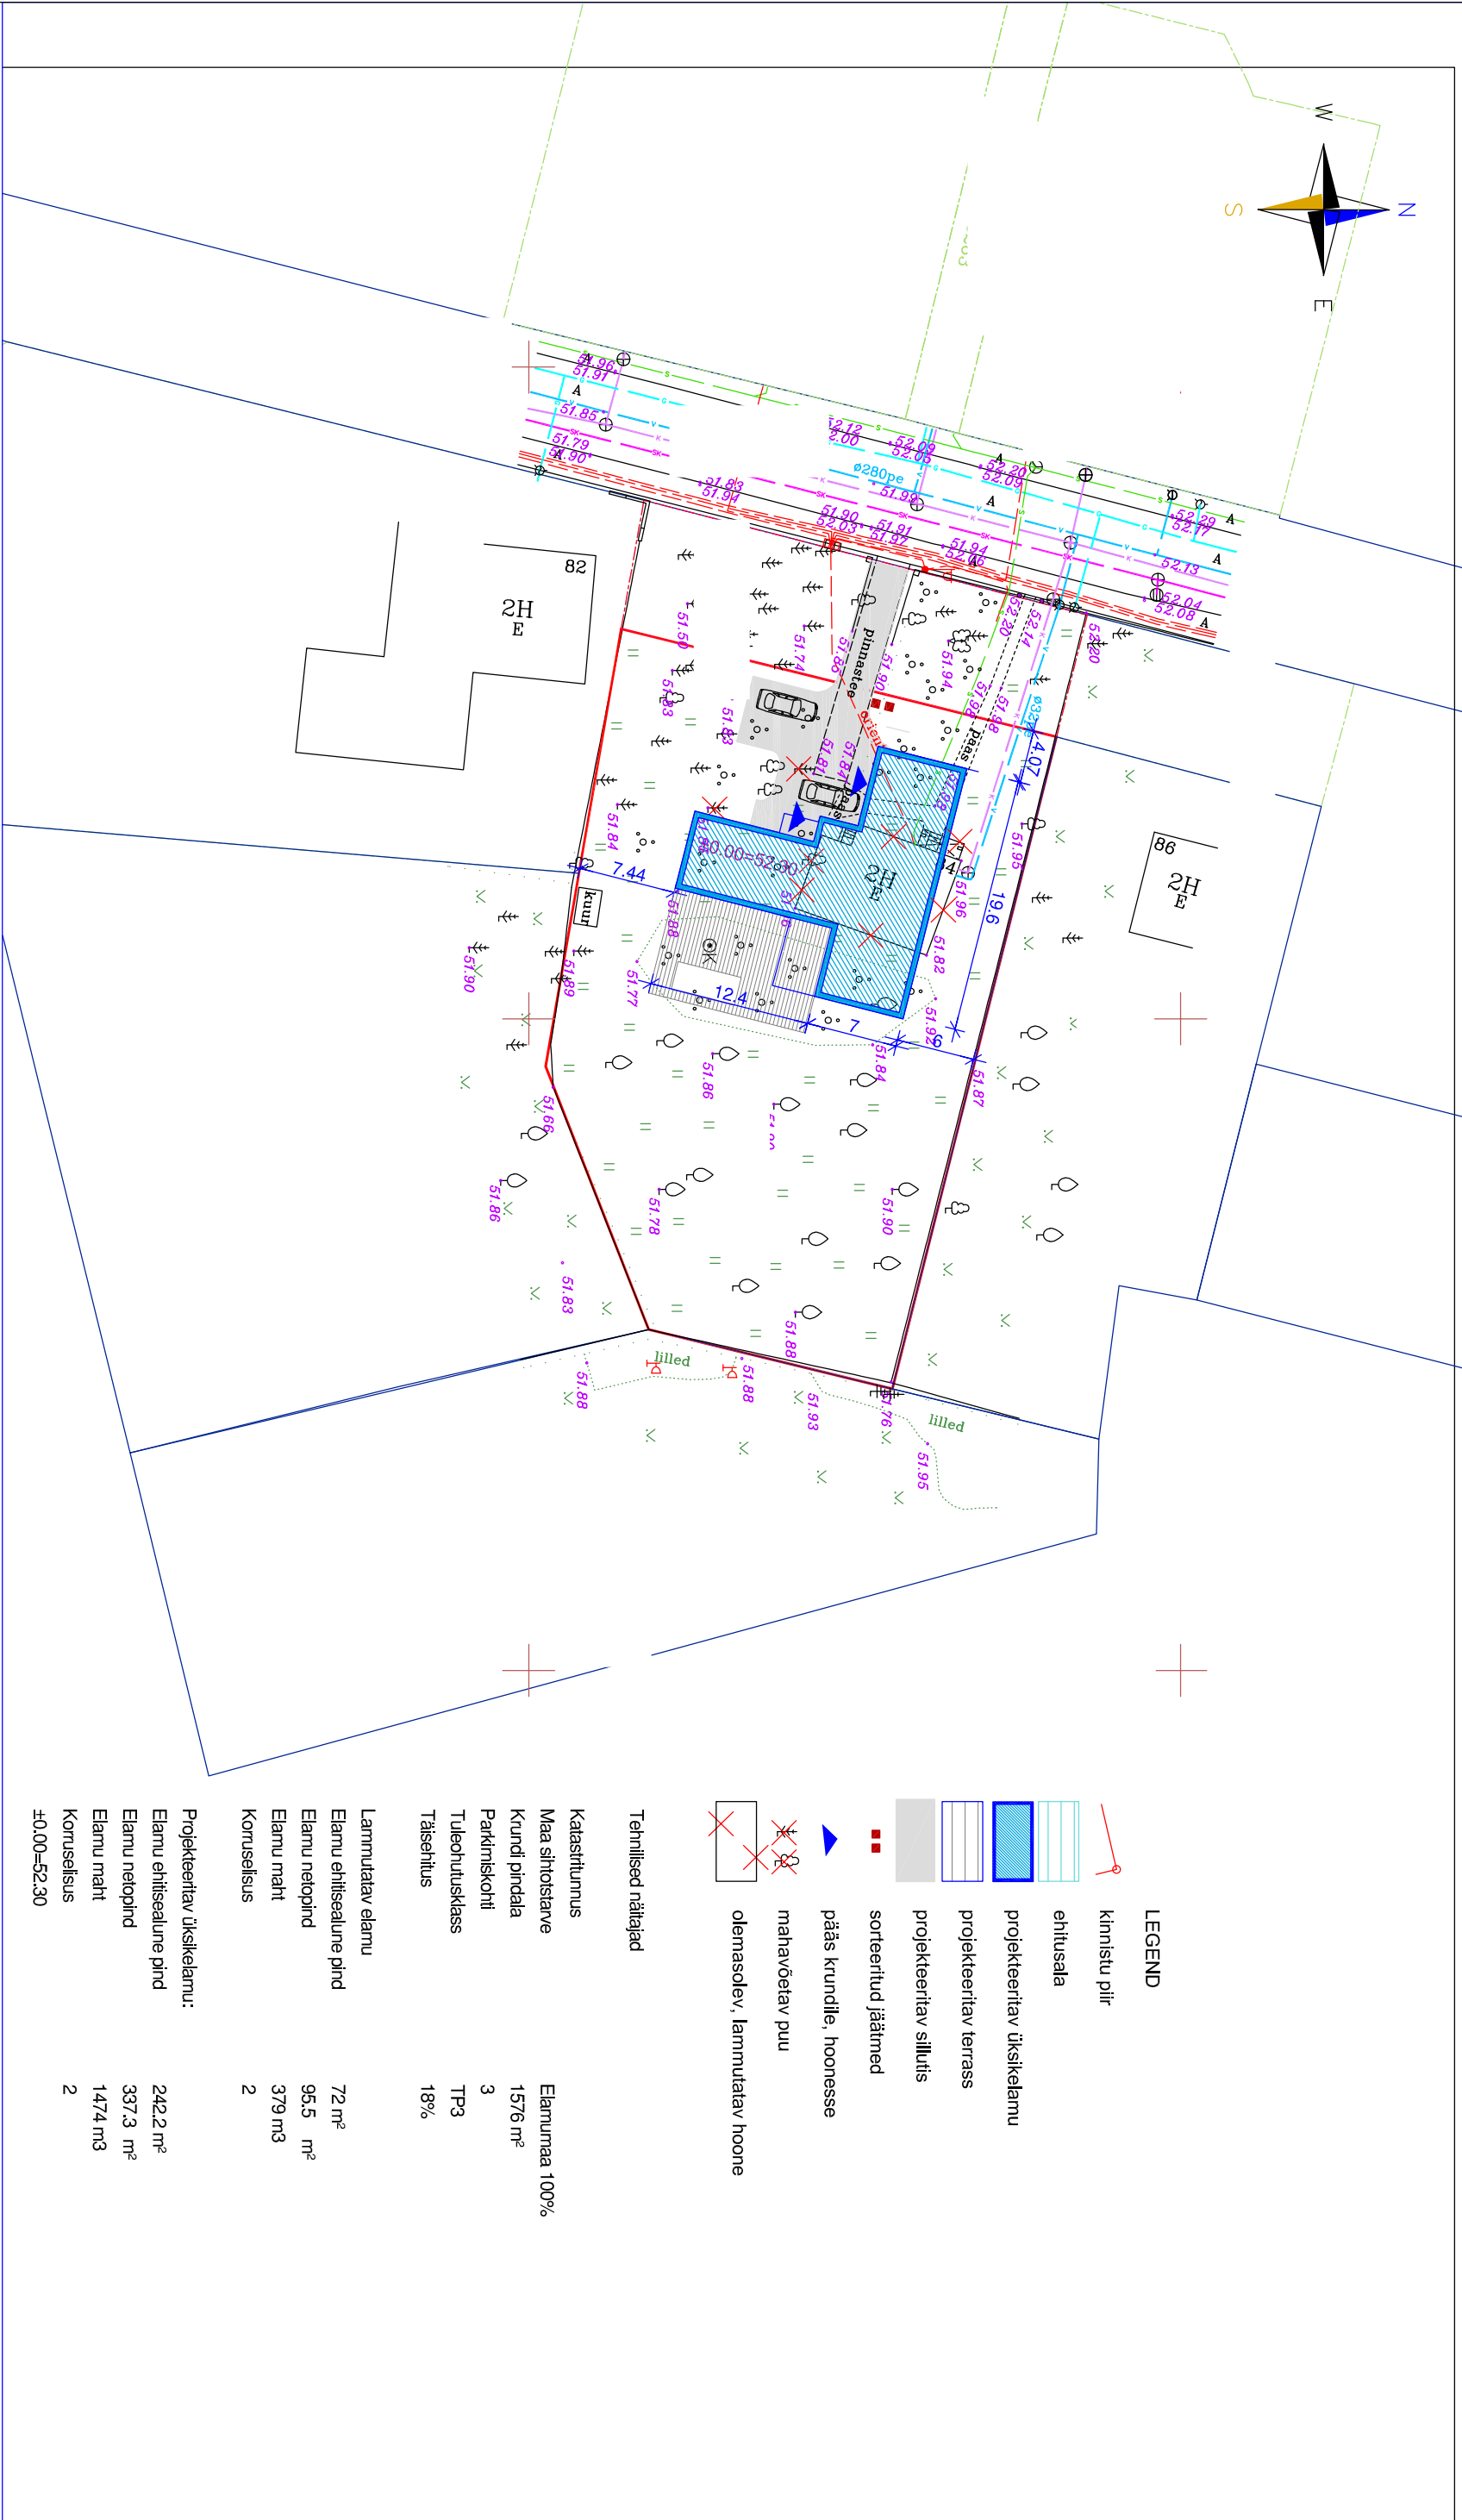

- LEGEND
- ◡ kinnistu pilt
 - ▨ ehitusala
 - ▨ projekteeritav üksikelamu
 - ▨ projekteeritav terrass
 - ▨ projekteeritav sillutus
 - ▨ sorteeritud jäätmepuud
 - ▨ püsti krundile, hoonesse mahavõetav puu
 - ▨ olemasolev, lammutatav hoone

Tehnilised näitajad

Katastritunnus	Elamumaa 100%
Maa sihtotstarve	1576 m²
Krundi pindala	3
Parkimiskohi	TP3
Tuleohutusklass	18%
Täiselt	
Lammutatav elamu	
Elamu ehitisealune pind	72 m²
Elamu netopind	95,5 m²
Elamu maht	379 m³
Korruksitus	2
Projekteeritav üksikelamu:	
Elamu ehitisealune pind	242,2 m²
Elamu netopind	337,3 m²
Elamu maht	1474 m³
Korruksitus	2
±0,00=52,30	

ÜKSIKELAMU