



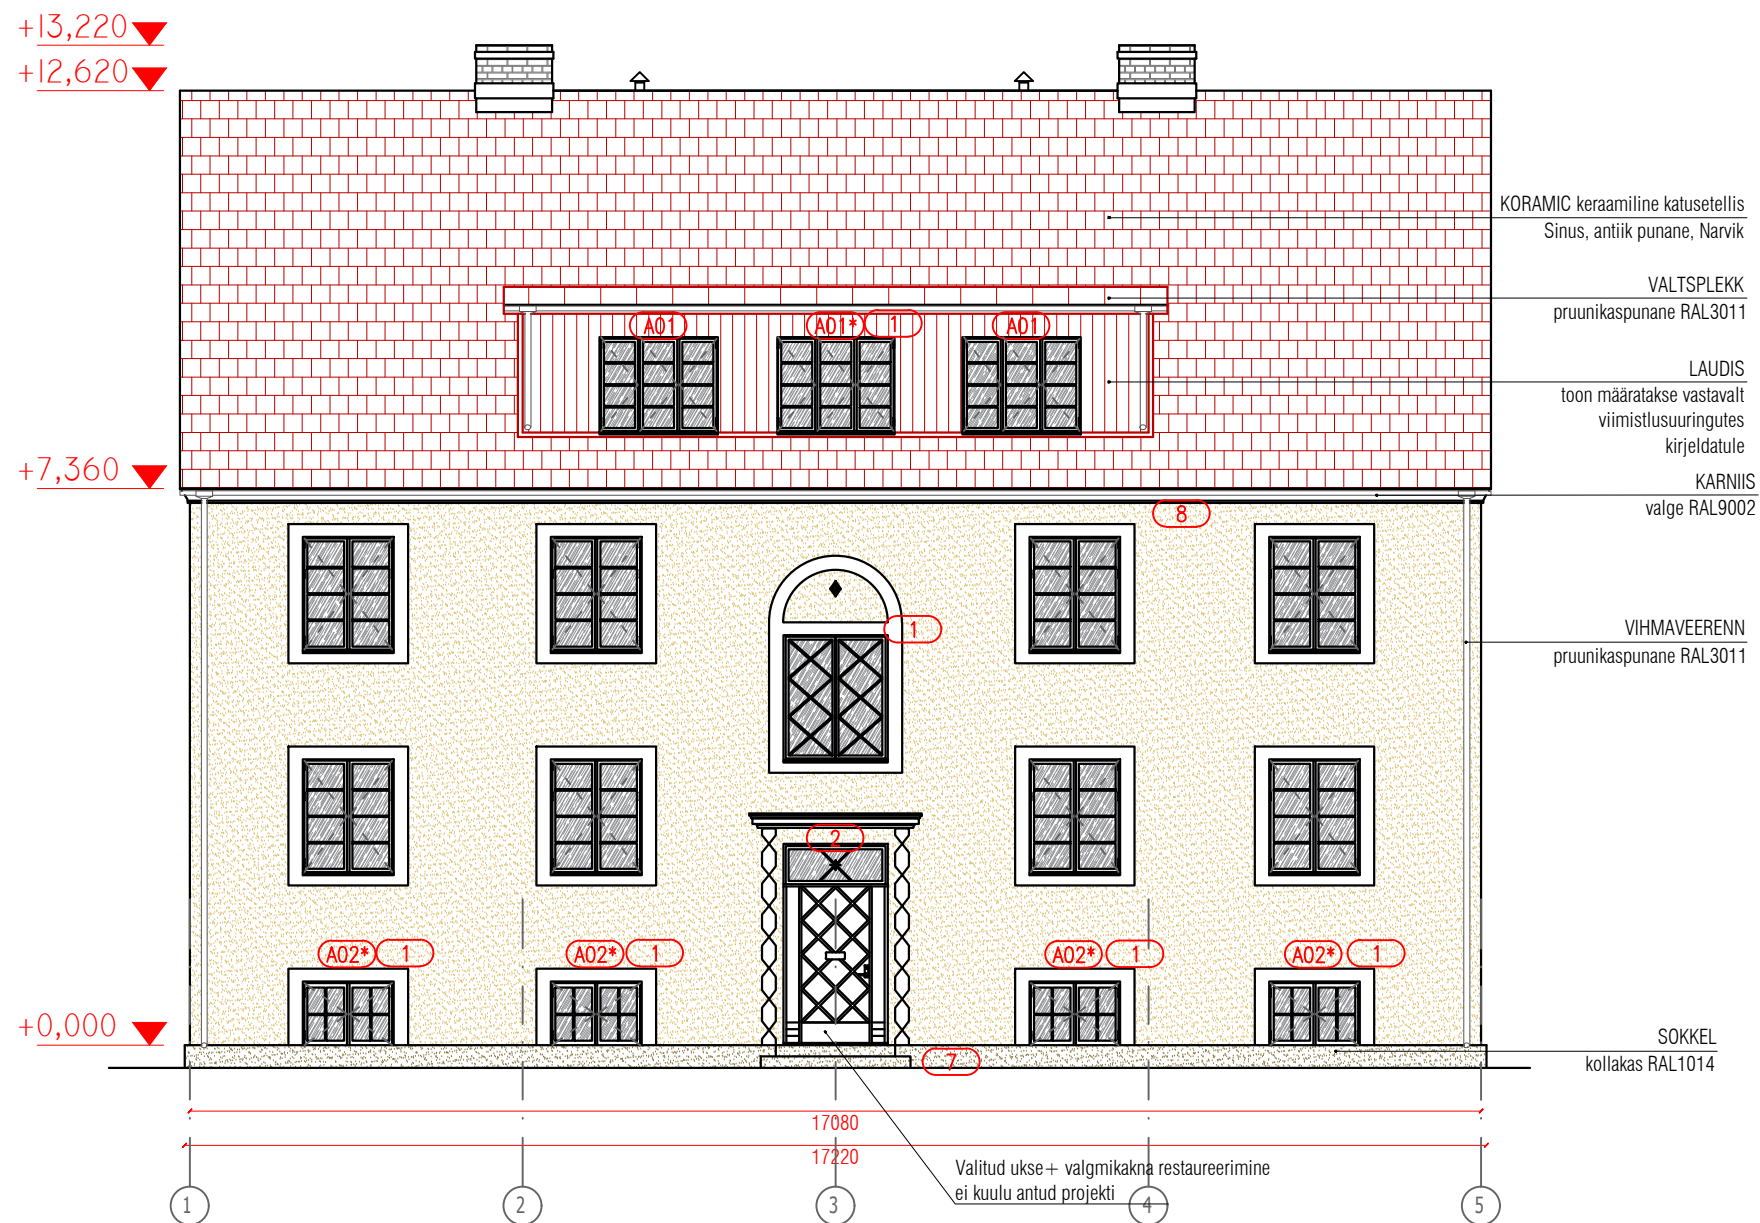

VAADE LÕUNAST

JRK NR	DETAIL
1	AKNAID
2	UKSED
3	PUHASTUSLUUGID
4	KATEL KELDRIKORRUSEL
5	PÕRANDAPLAADID TREPICOJAS
6	KANALISATSIOONIKORSTNAD
7	PAEKIVIST PLAADID
8	RÄÄSTAKARNIIS

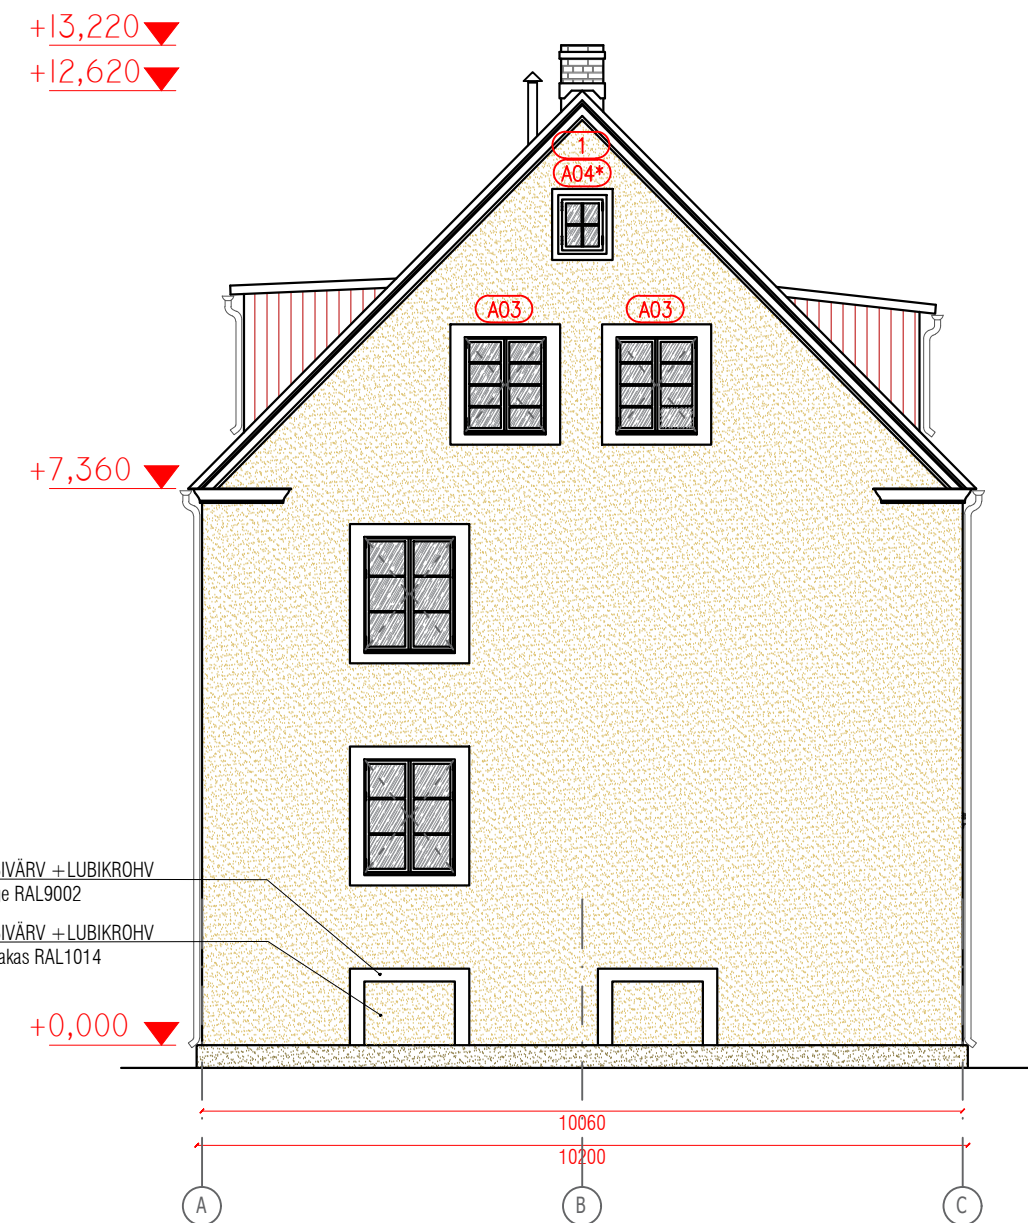

VAADE LÄÄNEST

MÄRKUSED:
PROJEKTI KÕIKI OSI LAHENDADA KOOSKÕLAS MUINSUSKAITSE ERITINGIMUSTEGA.
PARANDUST VAJAVAD KONSTRUKTSIOONID JA NENDE TÄPSED ASUKOHAD SELGUVAD KONSTRUKTSIOONIDE LAHTIVÕTMISEL NING
LAHENDUS TEOSTATAKSE VASTAVALT KONSTRUKTIIVSELE PÕHIPROJEKTILE.
PROJEKTI KOOSTAMISE KÄIGUS EI OLE HOONE KONSTRUKTSIOONE AVATUD.