


Katuse plaan, M1:50

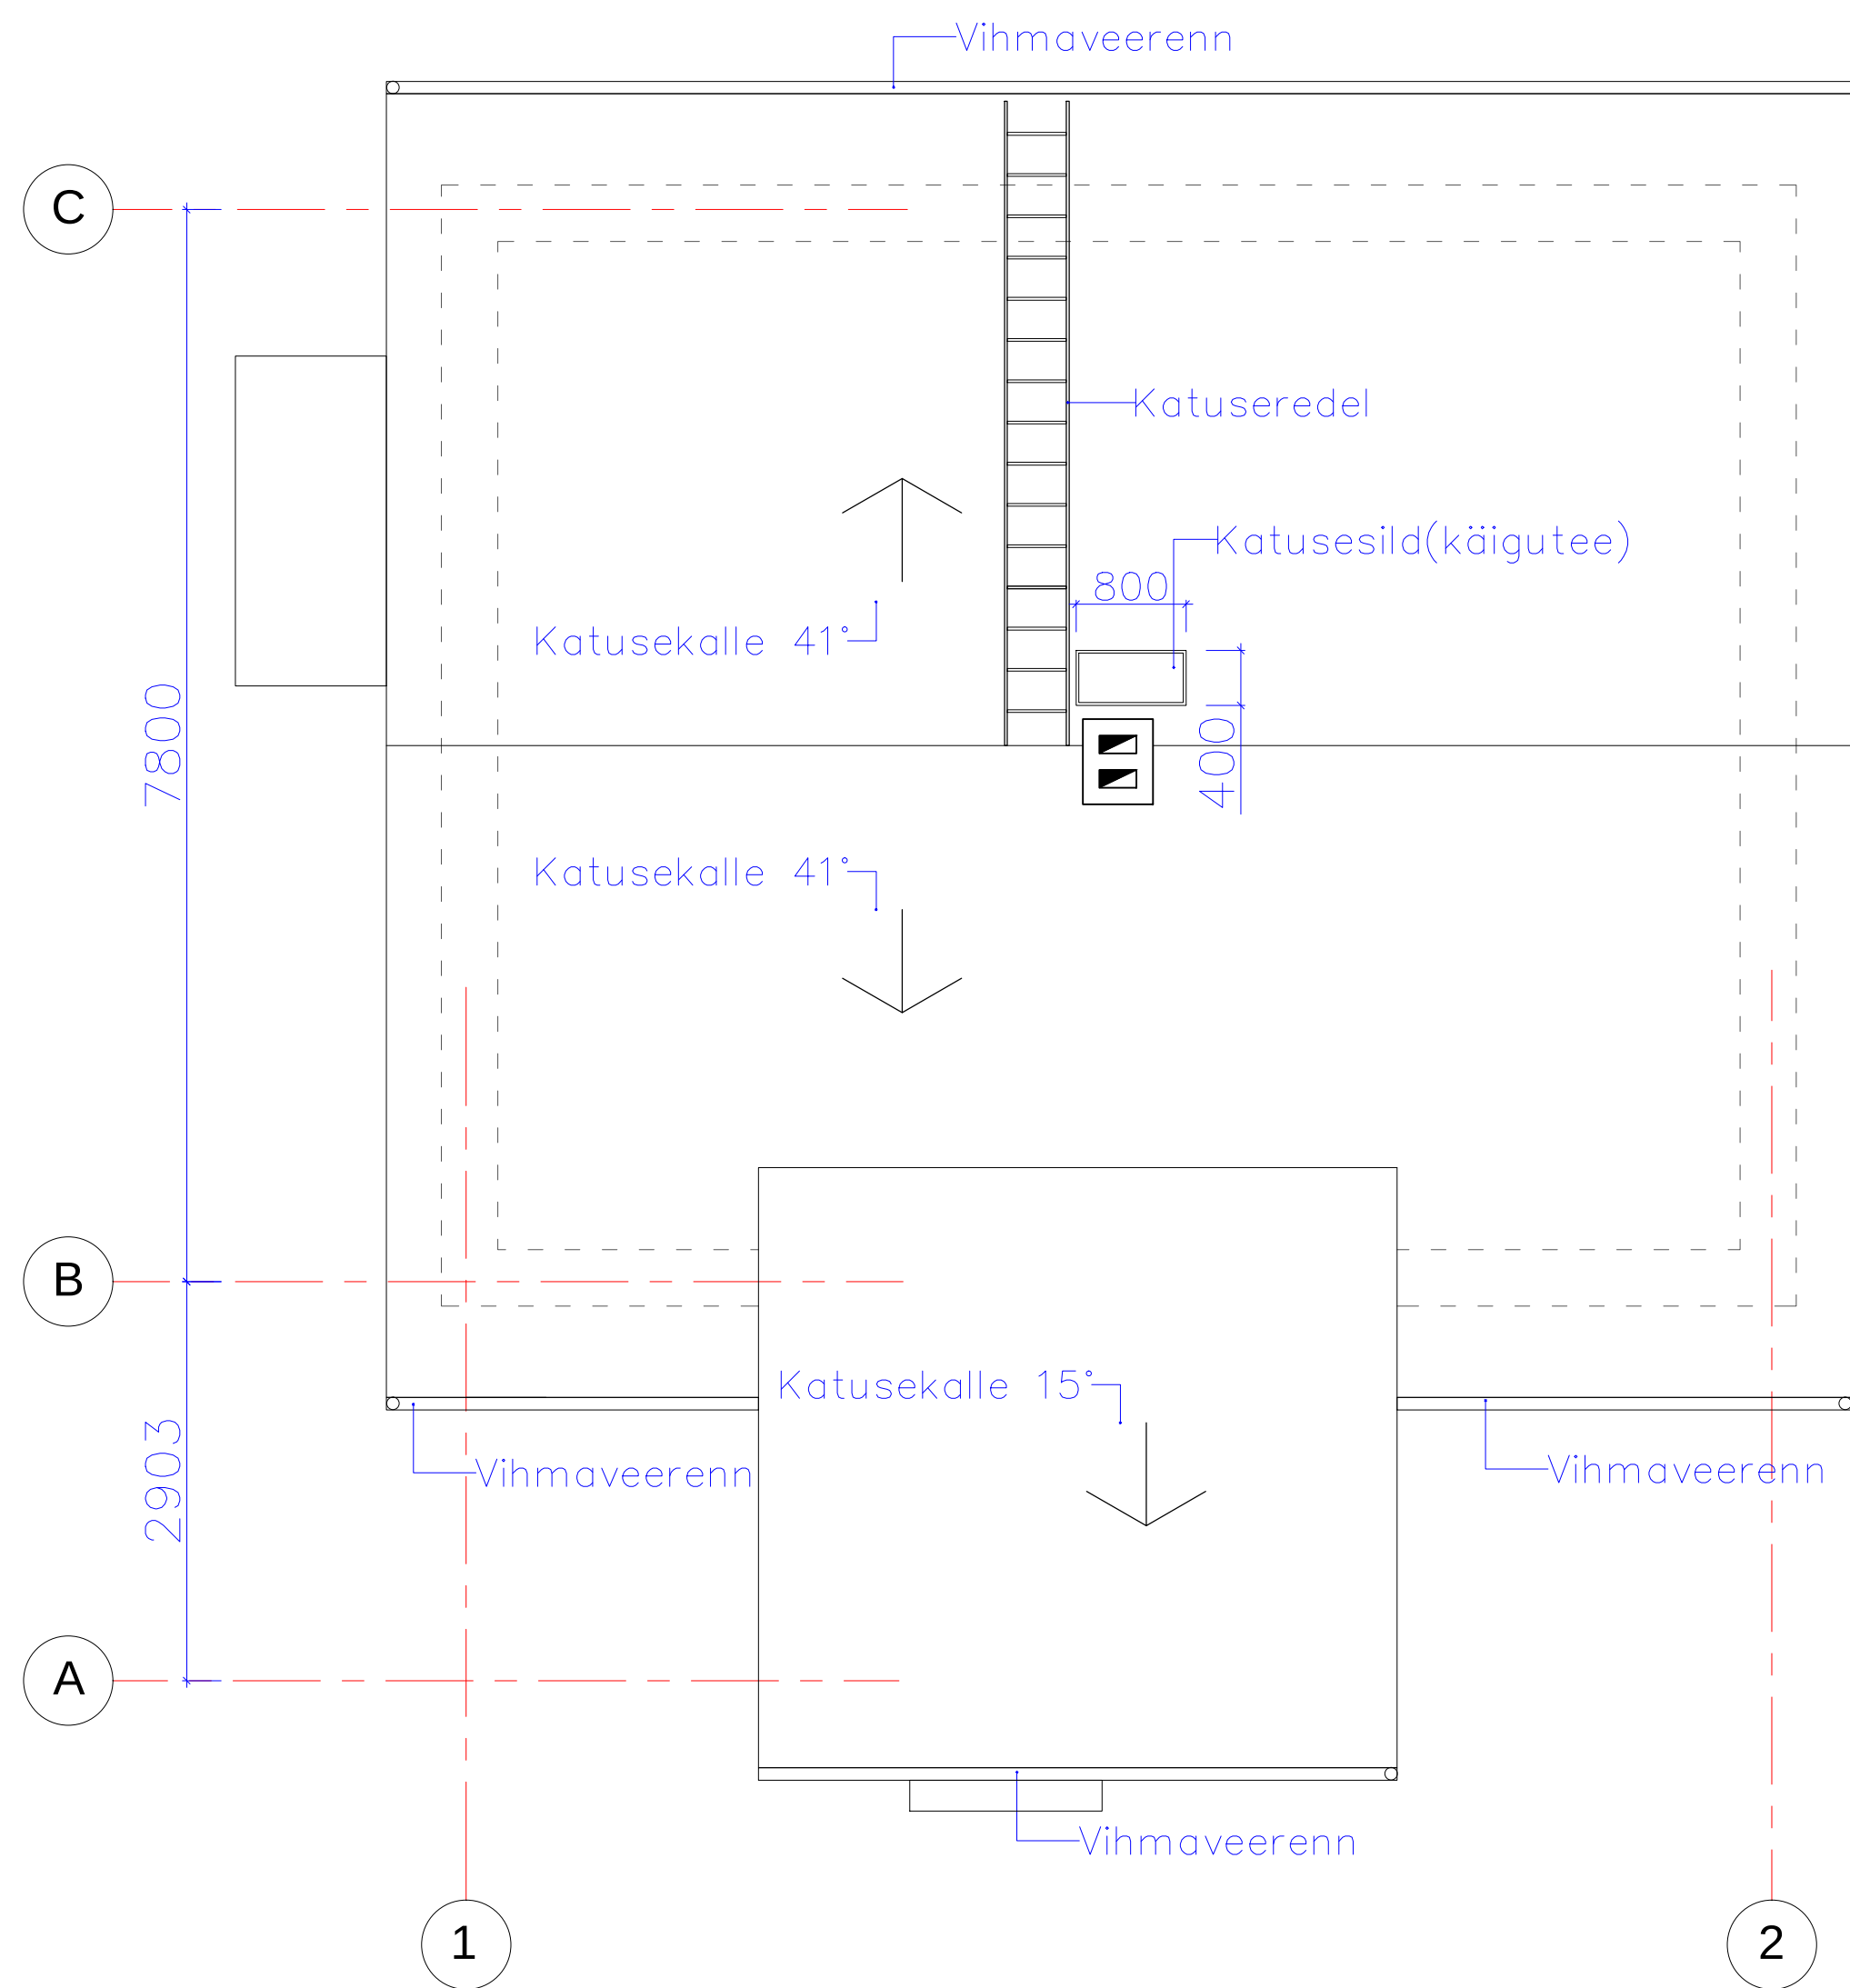

* ± 0.000 kõrgusele vastab abs. kõrgus $+86.5$ m.
* -0.040 m. (maapinna keskmine kõrgus)

Joonise nimi	Ehitusobjekti nimi	Töö nr.
	Asukoht	Kuupäev
	Tellijä	Mõõtkava
Faili nimi	NIMETUS	Staadium
	-5-05_v01_katus	EP
		Joonise nr.
		Nr.6