


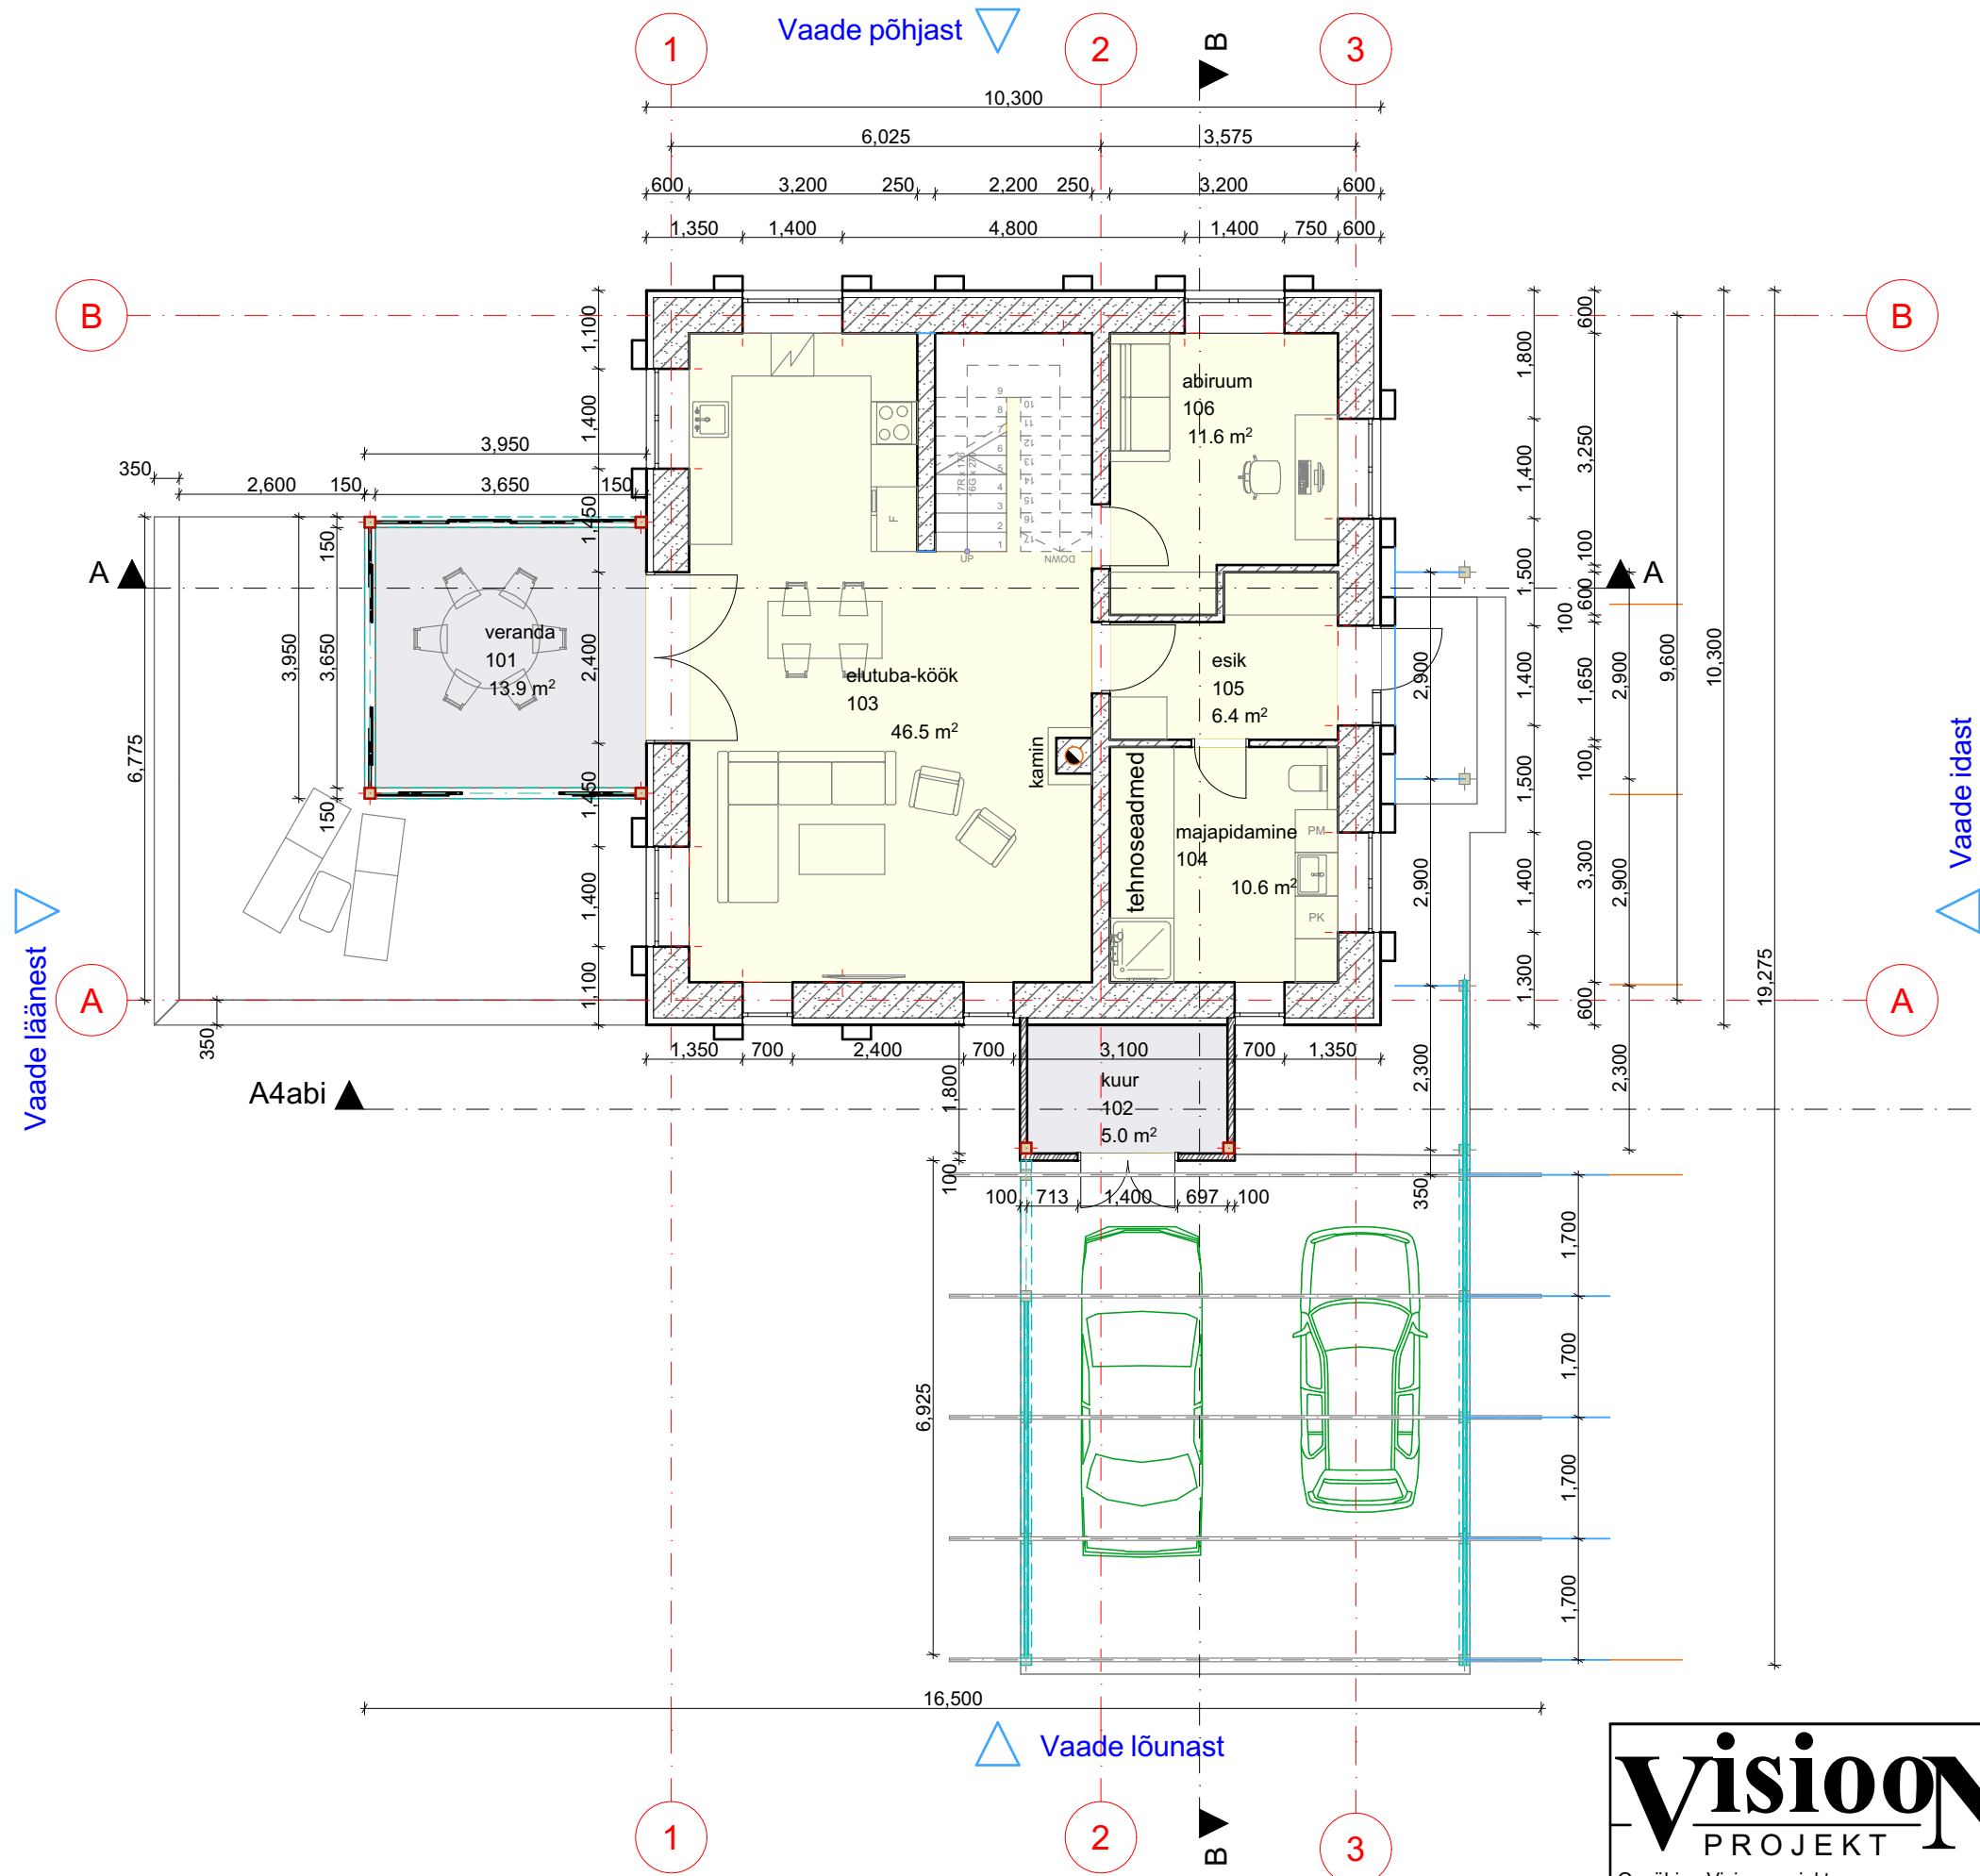

ruumide eksplikatsioon		
ruumi nr	ruumi nimetus	SNP
101	veranda	13.9
102	kuur	5.0
103	elutuba-köök	46.5
104	majapidamine	10.6
105	esik	6.4
106	abiruum	11.6
106	garderoob	6.8
107	tuba	16.4
201	trepihall	11.8
202	mag. tuba	14.5
203	tuba	13.9
204	san ruum	7.7
205	san ruum	6.8
		171.9 m²

kõetav / toatemperatuuriga pind 153,0m2
mittekõetav pind 18,9m2

Märkus: Ehitamine lubatud tööjooniste järgi

visioon PROJEKT Osaühing Visioonprojekt Kivinuki tee 5 Rae k. Rae v. Harjumaa 75310 MTR EP 10481526-0001 +372 50 17159 loona@visioonprojekt.eu www.visioonprojekt.eu	vastutav arhitekt: L.Lepp /digiallkirjastatud/ arhitekt Kaarel Mölder Paap Ehasalu	Muuli tee 5, Kloogaranna küla, Lääne-Harju vald, Harju maakond		Üksikelamu ehitusprojekt	
		1k plaan M1:100		töö nr.	Muuli5
		17/03/2025		staad.	EP
		fail: _Muuli5_EP_AR-5-02_1Kplaan			