


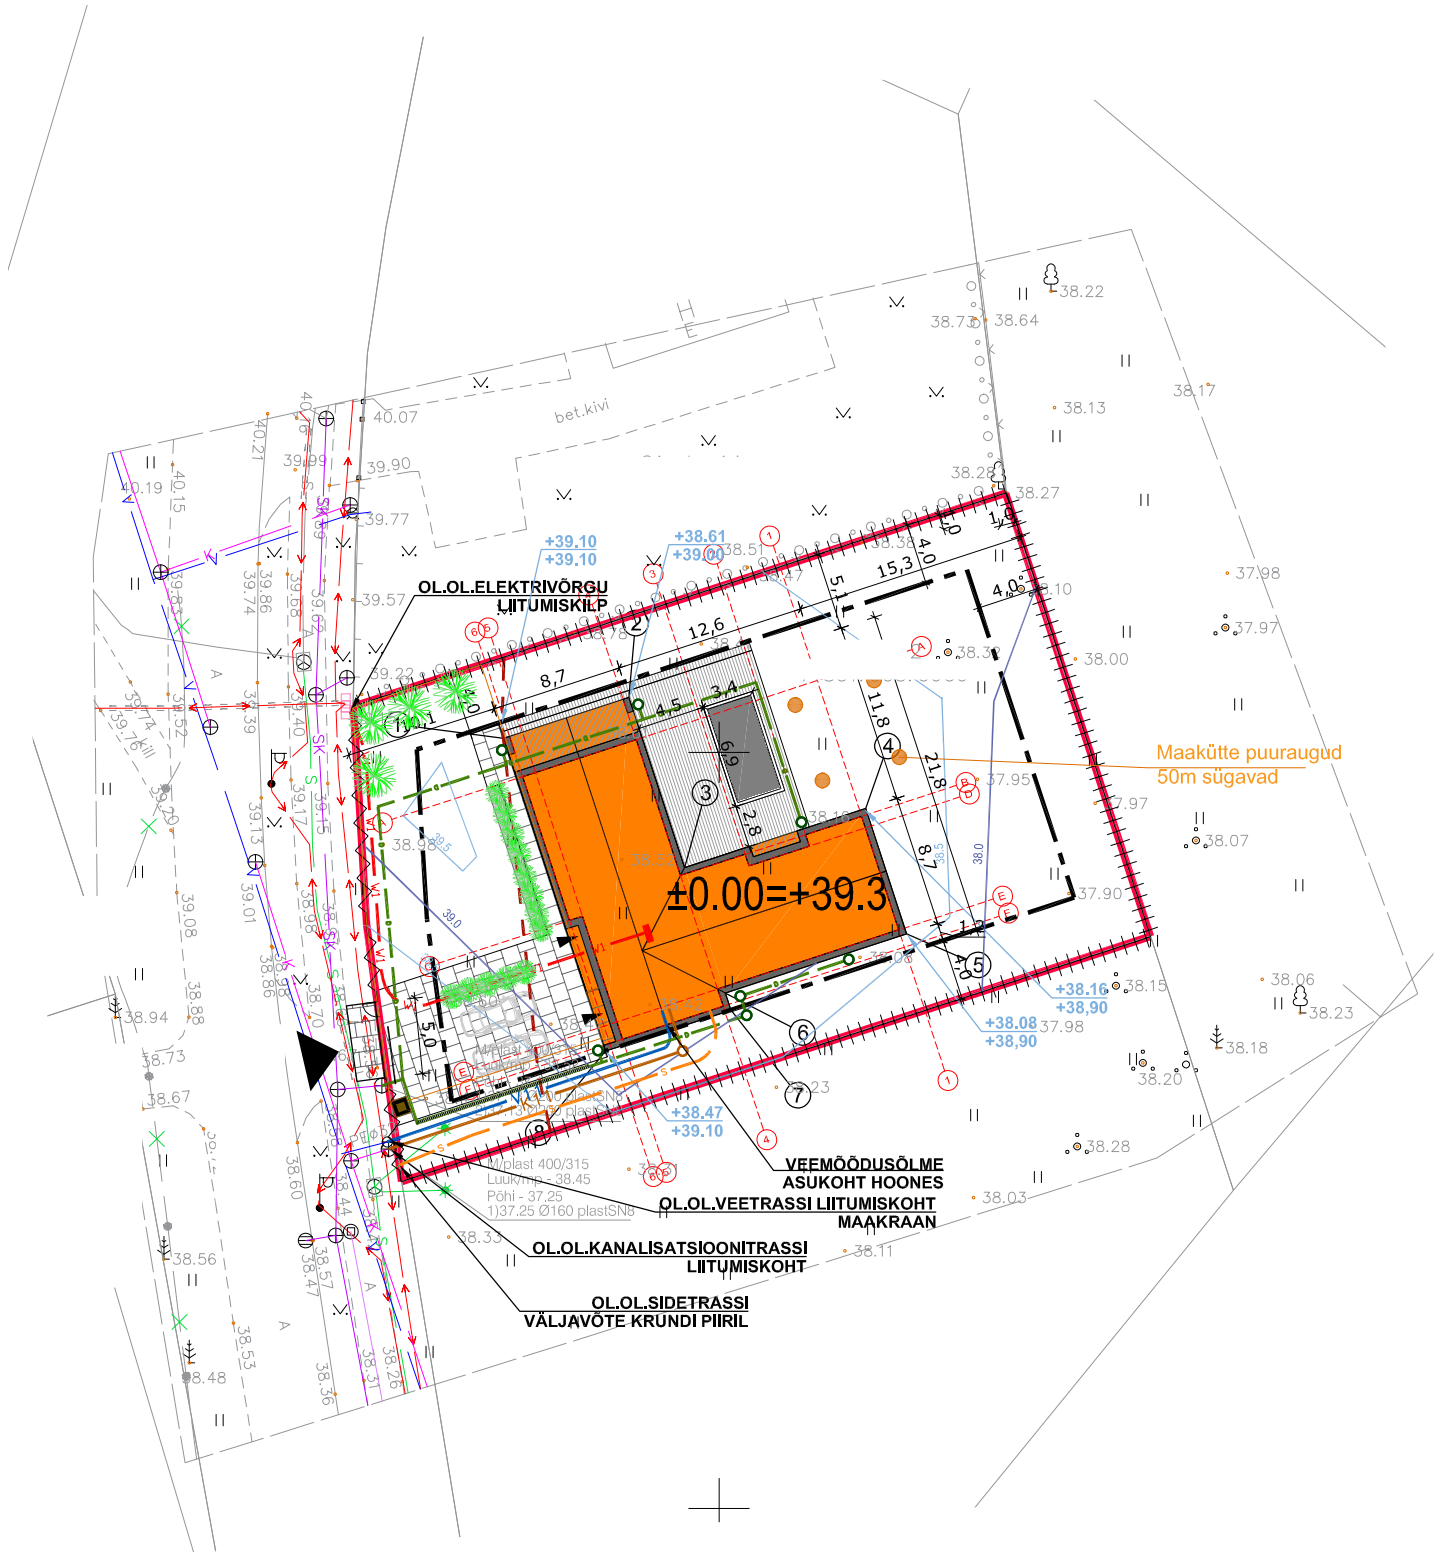

TINGMÄRGID

- KRUNDI PIIR
- DP. PLANEERITUD HOONESTUSALA
- EHITUSJOON
- PROJEKTEERITAV HOONE
- PROJEKTEERITAV BASSEIN
- PROJ. SILLUTATUD ALA
- PROJ. PUITTERRASS
- JALAKÄIJATE SISSEPÄÄS KRUNDILE/ HOONESSE
- SÕIDUAUTOPÄÄS KRUNDILE
- PROJ. KÕRG- JA MADALHALJSTUS
- PROJ. PARKIMISKOHT (2tk)
- PROJ. VÕRKAED h=1,5m
- PROJ. PIIRDEAD JA VÄRAVAD vt. joonis AS-02 h=1,4m
- PRÜGIKONTEINER

- PROJ. MAAPINNA KÕRGUS OL.OL. MAAPINNA KÕRGUS
- NURGAKOORDINAADI ASUKOHT

TEHNOVÕRGUD

- PROJ. VEETRASS (veemöödusõlm Garaažis)
- PROJ. KANALISATSIOONITRASS
- PROJ. ELEKTERITRASS JA ELEKTRIKILP
- PROJ. DRENAAZITRASS ja KAEV
- PROJ. RESTRENN
- PROJ. SIDETRASS
- MAAKÜTTE SOOJUSPUURAUKUTE ORIENTEERUV ASUKOHT a' 50m SÜGAV

TEHNILISED NÄITAJAD

KRUNDI PINDALA	1512 m²
ÜKSIKELAMU	
EHITISEALUNE PIND	299,6 m²
MAAPEALSE OSA ALUNE PIND	299,6 m²
MAAPEALSE KORRUSTE ARV	1
MAA-ALUSTE KORRUSTE ARV	0
HOONE ABSOLUUTNE KÕRGUS	44,9 m
HOONE KÕRGUS maapinnast	5,9 m
PIKKUS	21,8 m
LAIUS	21,3 m
HOONE SÜGAVUS	0
NETOPIND	224,0 m²
KÕETAV PIND	224,0 m²
ÜLDKASUTATAV PIND	25,3 m²
TEHNOPIND	7,5 m²
ELURUUMIDE PIND	191,2 m²
TUBADE ARV	6
MAHT	1233 m³
HOONE TULEPÜSIVUS	TP3
BASSEIN	
RAJATISEALUNE PIND	23,5 m²
PIKKUS	6,9m
LAIUS	3,4m
SÜGAVUS	1,7m

POS	X	Y
1	6574250.93	537035.75
2	6574253.63	537044.04
3	6574242.38	537047.71
4	6574246.29	537059.69
5	6574238.00	537062.40
6	6574234.09	537050.42
7	6574232.95	537050.79
8	6574230.24	537042.50

MÄRKUSED

- Asendiplaani aluseks on:
-Topogeodeetiline alusplaan Geopoint OÜ töö nr 20-G575; 07.01.2021;
- Üksikelamu on krundile seotud geodeetiliste koordinaatidega hoone nurkades;
- Haljastuse täpne asukoht täpsustada haljastuse teostajaga;
- Koordinaadid L-Est '97 süsteemis, kõrgused EH2000 süsteemis.
- Vee- ja kanalisatsiooni välisvõrkude projektiga täpsustada olmevee ja sademvee väljaviikude asukoht ja sügavused, krundide kõrgusmärkeid