


VAADE - C

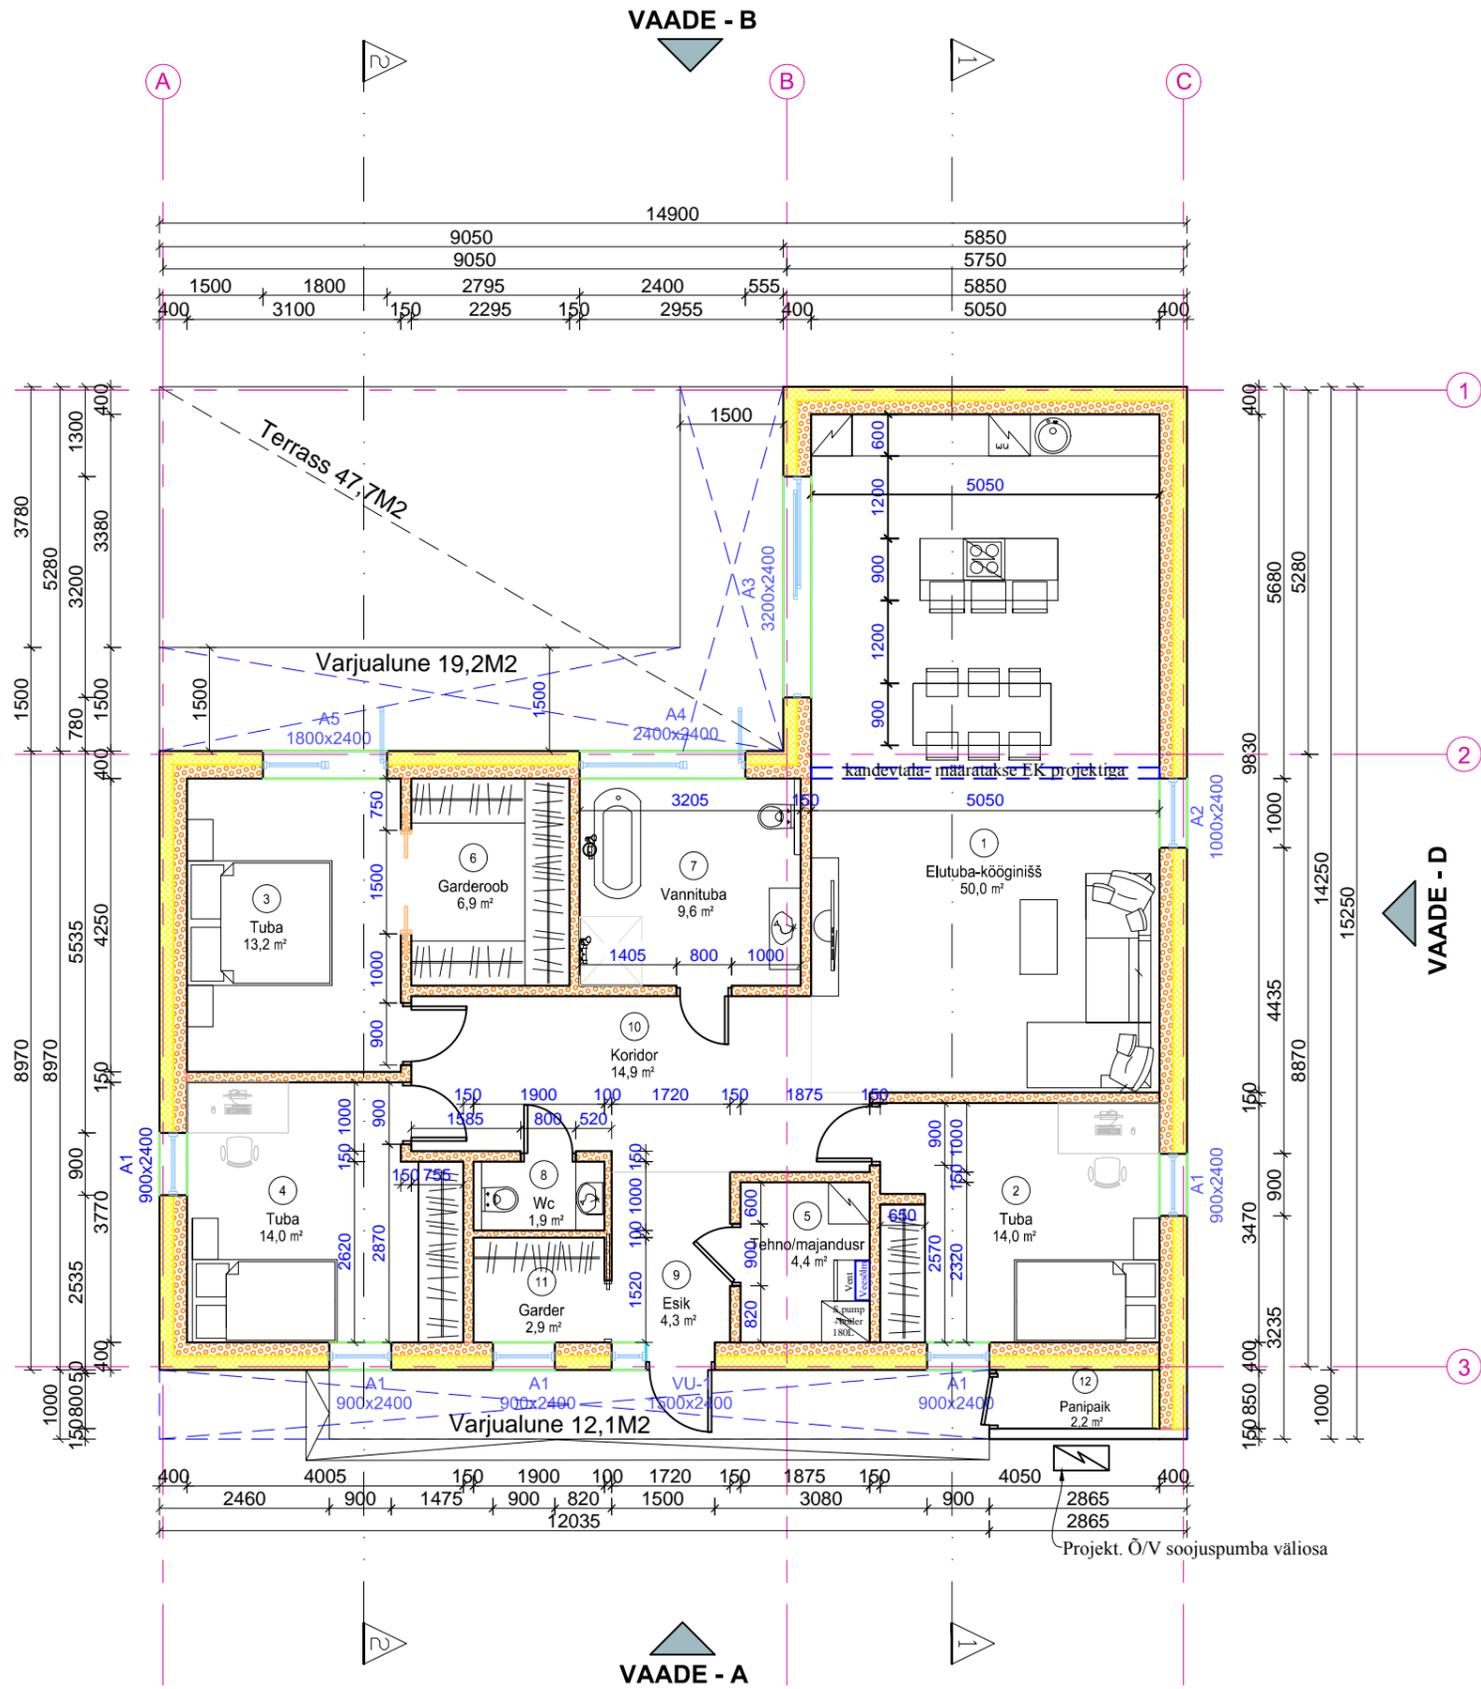

VAADE - D

Koostas/Designer:

Projekti nimetus/name:  
**ÜKSIKELAMU EHITUSPROJEKT**

Joonis/Drawing:  
/alkkiri digitaalne/  
**1 KORRUSE PLAAN**

Tähis /Marker  
AR-5-02  
Töö nr. /Work nr.  
050924

Vastutav spetsialist/ Responsible specialist:

Address/Address:  
HARJU MAAKOND SAKU VALD SOOKAERA-  
METSANURGA KÜLA

Kuupäev /Date  
05.09.2024  
Stadium /Stage  
EP

/alkkiri digitaalne/

Mõõt/Scale  
1:100  
Formaat/Format  
A3

Projekt. Õ/V soojuspumba välisosa