

VL1 - Vahelagi

Projekteeritud:

Laminaatparkett
Vahtplastplaat põrandaküttetorudega 30 mm
OSB3 plaat 22 mm
Talad rihtimiseks 45x95 mm, samm 400 mm/
/tselluvill 95 mm

Ol.olev:

Vahelaetalad koos musta põrandaga talade vahel

Projekteeritud:

Olemasolevad vahelaetalade vahe täidetakse tselluvillaga
Roovitus 22x100 mm, samm 400 mm
kipsplaat 2x

VL2 - Vahelagi

Projekteeritud:

Tselluvill 500 mm
Roovitis villa sees penniderga risti 45x95 mm
Kipsplaat
Uued katusepennid 45x145 mm/ vahel ja peal tselluvill 500 mm

K - Katus

Projekteeritud:

Eterniitkate
Horisontaalne roovitis 22x100 mm, samm vastavalt katusekatte tootja juhistele
Vertikaalne tuulutus 22x50 mm
Katuse aluskate, hingav
Uued sarikad 45x195 mm, samm 600 mm/tselluvill 195 mm

Ol.olev:

Olemasolevad sarikad 200 mm/ tselluvill 200 mm
Ristiroovitis 45x45 mm, samm 400 mm /mineraalvill 50 mm
Kipsplaat 2x

VS1 - Välissein

Projekteeritud:

Krohv
Roomatt
Ol.olev:
Palksein 220 mm
Projekteeritud:
Puitkarkass 45x195 mm /tselluvill
Tuuletõkkekangas
Vertikaalne dist liist 22x50 mm
Horisontaalne voodrilaud

P - Põrand


Projekteeritud:

R/b plaat 100 mm (põrandaküttetorustiku valmidus)
Ehituskile 0,2 mm
EPS120 100 + 100 mm
Tihendatud liiv 150 mm
Tihendatud pinnas

V - Vundament

Projekteeritud:

Sokliplaat 10 mm
Soojustus EPS120 100 mm
Bituumenmastiks
Ol.olev:
Krohvitud maakivivudnament

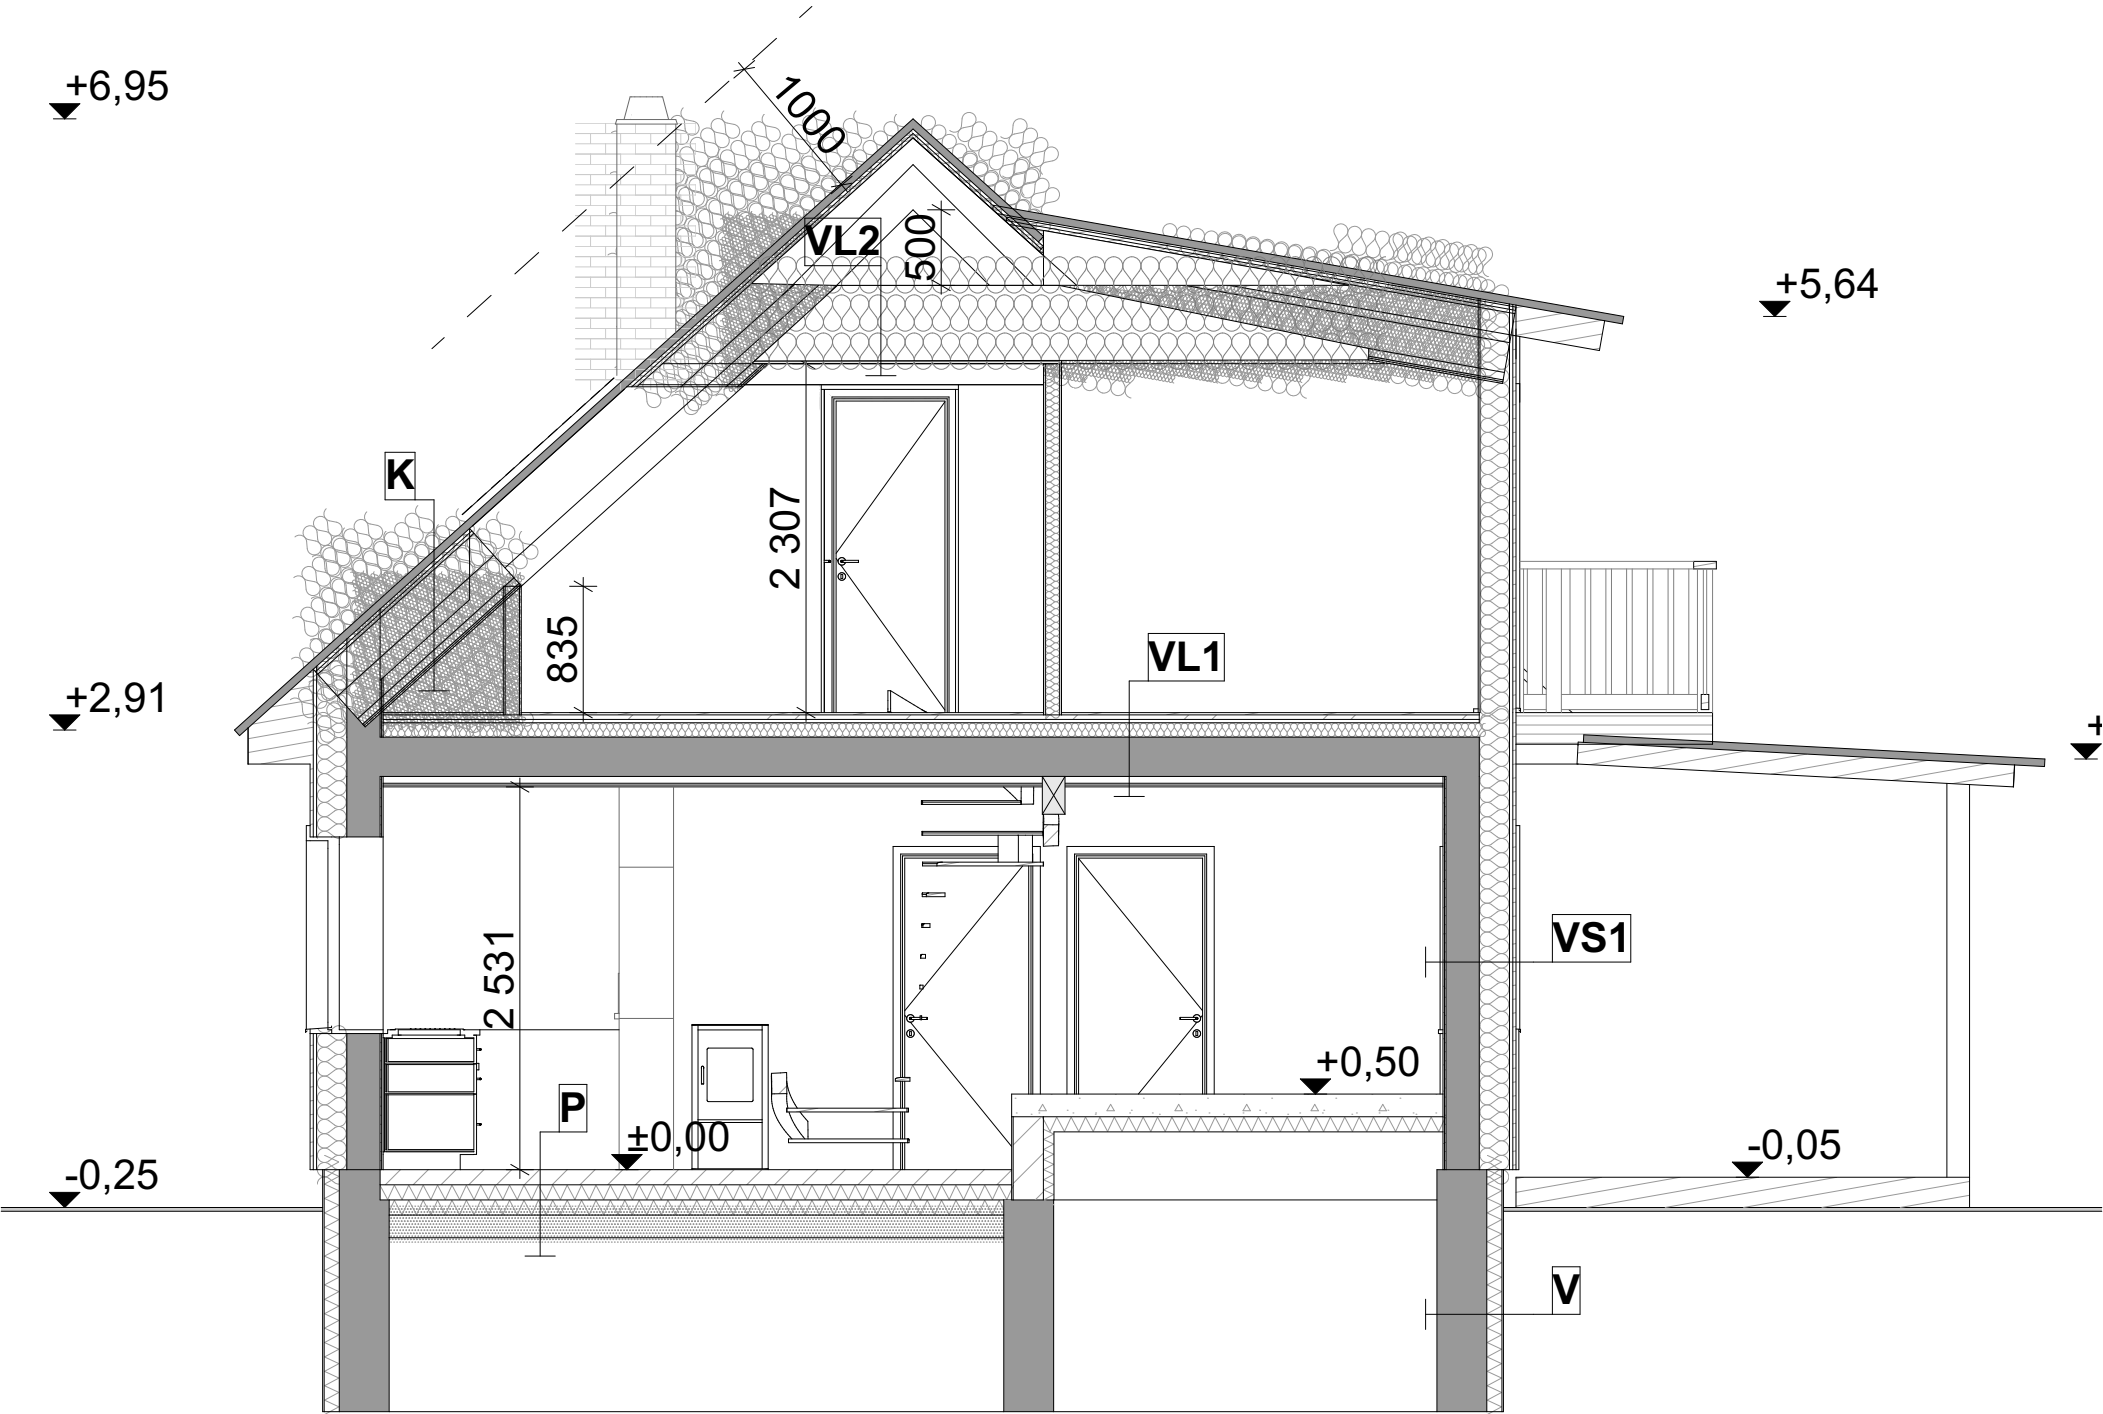

	OBJEKTI ADRRESS	Töö nr	T101
		Staadium	Eelprojekt
	TÖÖ NIMETUS	Projekti osa	Arhitektuurne
		Joonise nr	AR-05
	Uksikelamu rekonstrueerimise ja selle abihoone ehitamise projekt	Mõõtkava	1:50
		Lehe formaat	A3
	JOONISE NIMETUS	Versioon	v01
		Kuupäev	14.07.2025