


Elektripaigaldus täpsustatud plaatimisjoonistel, vt ka plaatimisjooniseid

Välisvalgustus ja -elektreer täpsustada

Köögi elekter täpsustub peale köögmööbli eskiisi valmimist

toitejuhe aiavalgustusele

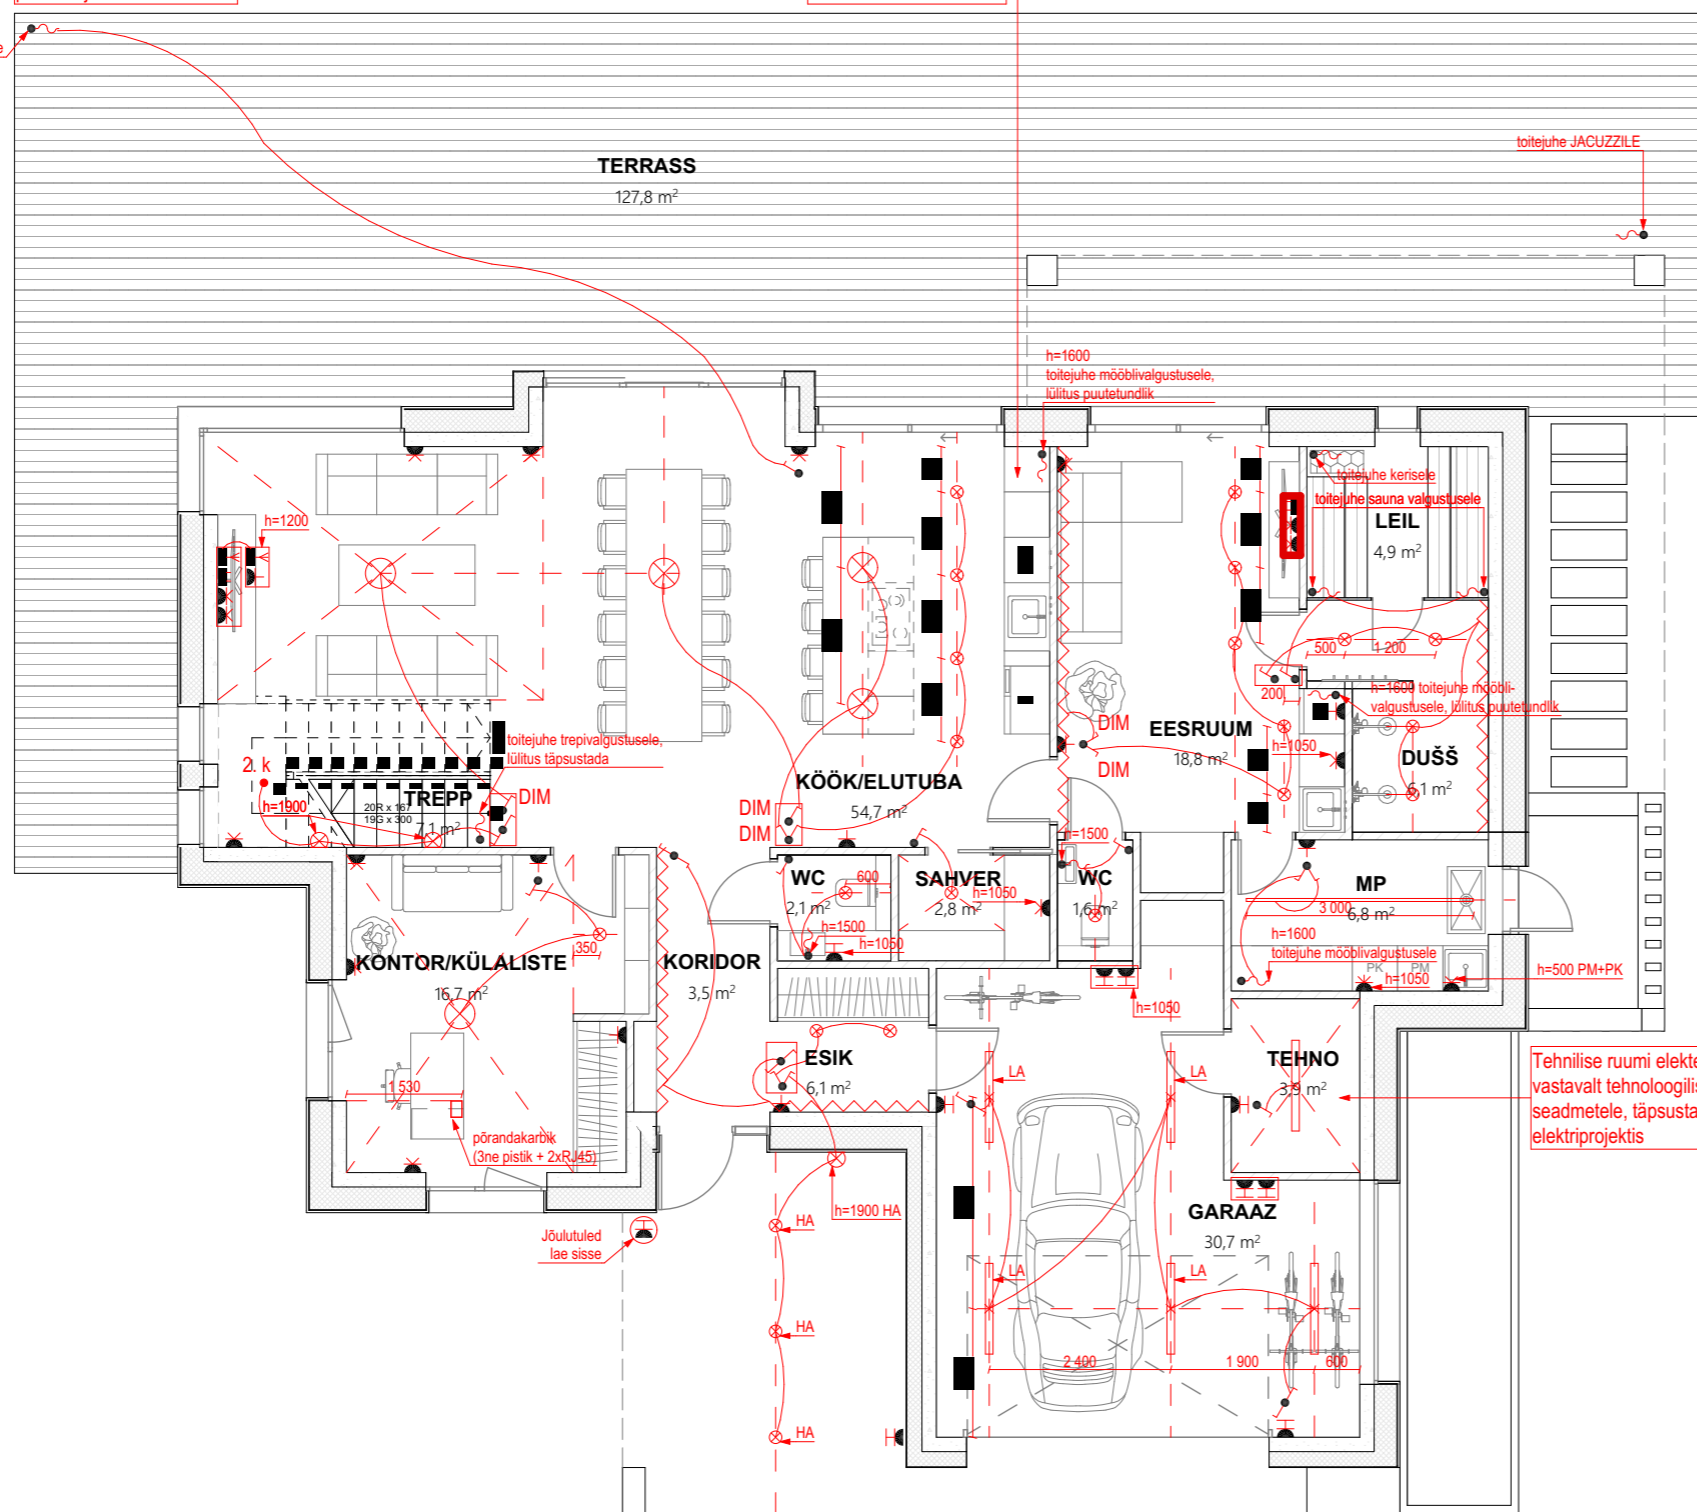

TINGMÄRGID:

- Lihtüliti
- Grupüliti
- Veksel
- Ristveksel
- Seadme vooluots
- Pistik
- Pistik kahene
- Pistik kolmene
- HDMI
- kohakuti olevad HDMI-d omavahel ühendatud seinasiseselt
- Andmeside kahene (2xRJ45)
- Pistik niiskesse ruumi kattega
- Pistik paigaldusega varikatuse serva alla (jõulutuled)
- Laevalgusti
- Seinvalgusti
- Väiksem süvis- või pindvalgusti
- Põranda- või lauavalgusti
- Tehniline laevalgusti
- Led-riba lakke süvitatud
- Karniisivalgusti
- Siinivalgusti
- Dimmerdatav valgusti
- Lülitus liikumisanduriga
- Lülitus hämaraanduriga
- Ukse nupplüiti
- Kõlari asukoht

Pistiku ja lülitikate üldine viimistlus: Jung LS990 White



Tumeda viimistusega seinale: Jung LS990 Black



Tehnilise ruumi elekter vastavalt tehnoloogilistele seadmetele, täpsustatakse elektriprojektis

NB! Pistikute paigalduskõrgus põrandast 200 mm, pistikute raamid paigaldada horisontaalselt, kui joonisel pole teisiti märgitud  
 NB! Lülitite paigalduskõrgus põrandast 1050mm, lülitite raamid paigaldada vertikaalselt, kui joonisel pole teisiti märgitud  
 NB! Eri kõrgusel olevate pistikute/lülitite puhul on kõrgus antud põrandast pistiku/lülitit tsentrisse  
 NB! Niisketesse ruumides paigaldada IP44 pistikud/lülitid  
 NB! Seinavalgustite kõrgused täpsustada peale konkreetse valgusti valikut

