
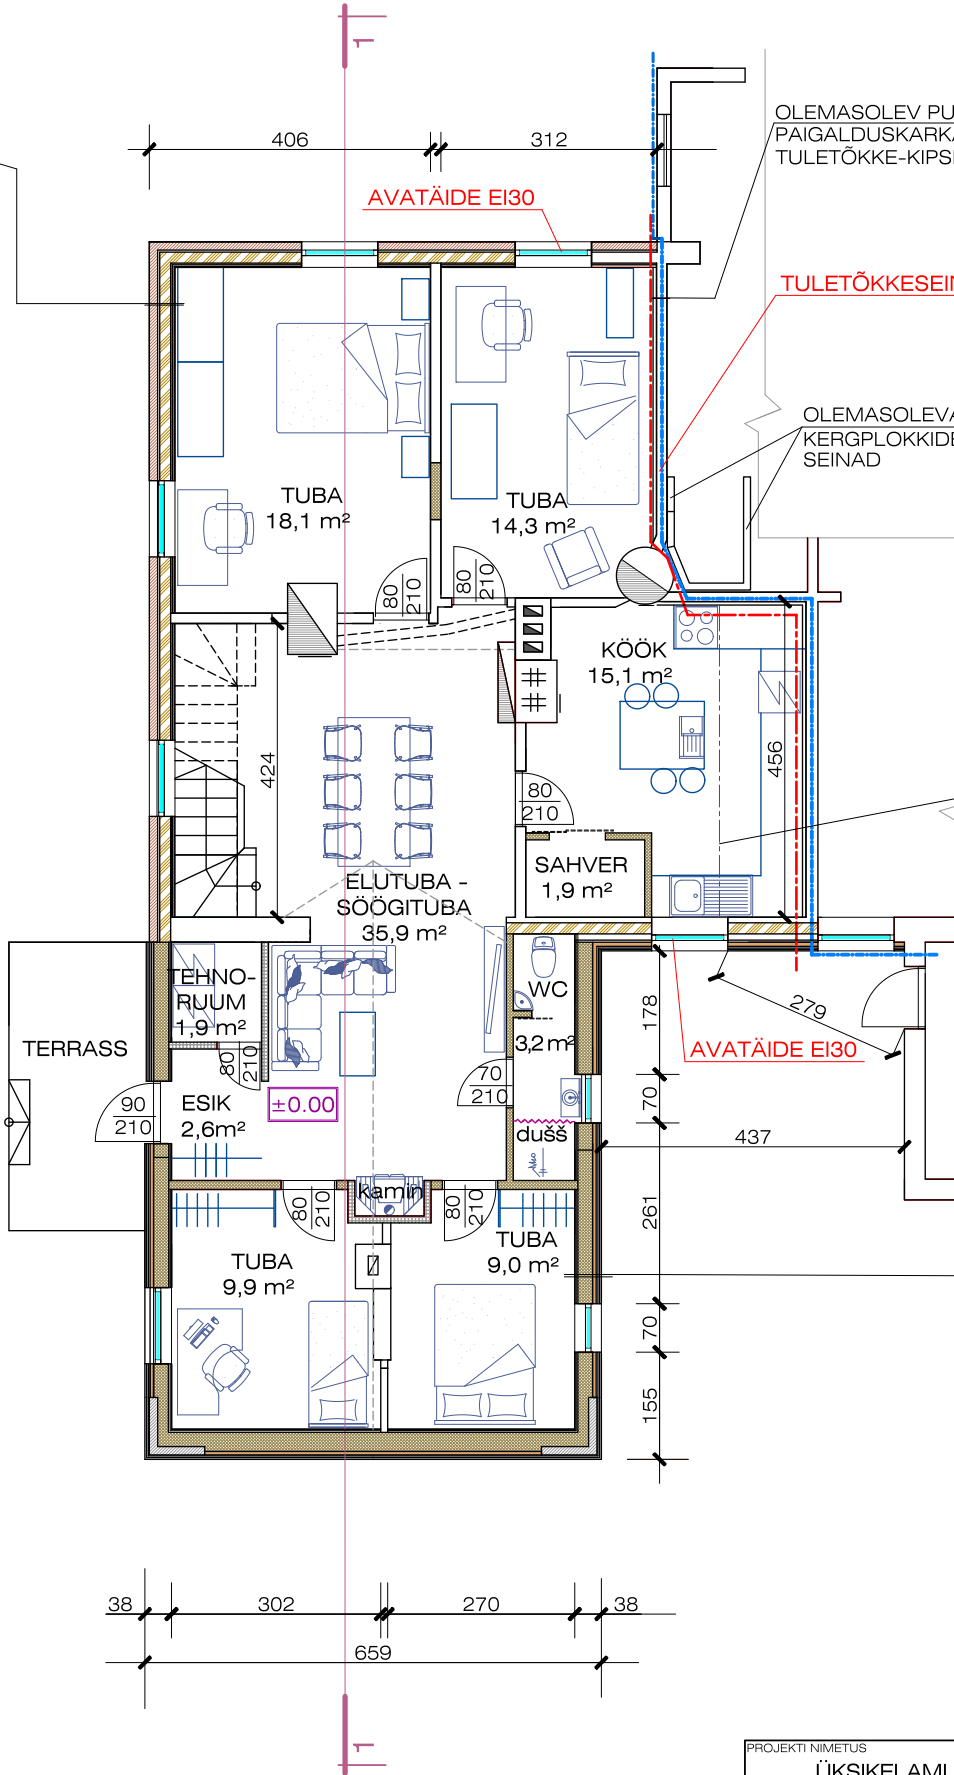


VÄLISVOODER KERAAMILISTEST TELLISTEST 12 cm
ÕHUVÄHE ~3 cm
RISTPALKSEIN
OLEMASOLEVAD EEMALDATAVAD SISEVIIMISTLUSE KIHID ISOVER VARIO R
IN LINER PLAAT (AURU- JA ÕHUTÕKKEGA) 2,5 cm
PAIGALDUSKARKASS 2,5x10 cm S=60 cm
KIPSPLAAT

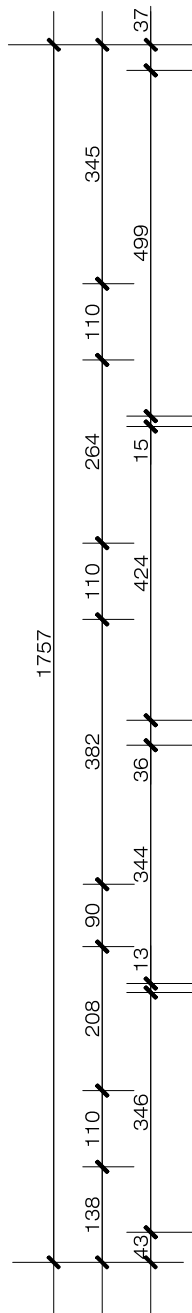

KÖÖGI LAGI (VÄHEMALT JOONISEL NÄIDATUD ULATUSES)
VOORDERDADA TULETÕKKE-KIPSPLAATIDEGA
(TULETÕKKESEKTSIOONI PIIR ESIMESEL
JA TEISEL KORRUSEL EI KATTU)

VÄLISVOODER : ÜLEKATTEGA VERTIKAALNE LAUDIS
TUULUTUSROOV
TUULETÕKKEPLAAT ISOVER RKL 5 cm
OLEMASOLEV VÄLISSEINA KONSTRUKTSIOON:
VÄLISKROHV+KROHVIALUSMATT+LAUDIS+PUITKARKASS)
EEMALDATAV VÄLISSEINA SOOJUSTUS:TERMOLIIT
EEMALDATAVAD SISEVIIMISTLUSE KIHID

UUS SOOJUSTUS: KARKASSIRUUMI TÄITEV MINERAALVILL
AURU- JA ÕHUTÕKKEEMBRAAN
PAIGALDUSKARKASS 2,5x10 cm S=60 cm
KIPSPLAAT

TINGMÄRGID:

- SEESTPOOLT SOOJUSTATAVAD VÄLISSEINAD
- VÄLJASTPOOLT SOOJUSTATAVAD VÄLISSEINAD
- OLEMASOLEVAD PUITVAHESEINAD
- UUED PUITVAHESEINAD
- UUED PLOKKVAHESEINAD
- UUED PUITVÄLISSEINAD

MÕÖDUD JOONISTEL ON SENTIMEETRITS, KÕRGUSARVUD MEETRITES.
MÕÖDUD ON JOONISTELE KANTUD INVENTARISEERIMISE JOONISTE ALUSEL
JA VAJAVAD KONTROLLIMIST / TÄPSUSTAMIST EHTUSE KÄIGUS KOHAPEAL.

PROJEKTI NIMETUS	JONISE NIMETUS		MÕÕTKAVA
ÜKSIKELAMU ÜMBEREHITAMINE	ESIMESE KORRUSE PLAAN		1: 100
AADDRESS	ARHITEKT		KUUPÄEV JUUNI 2026
RAKKE ALEVIK VÄIKE-MAARJA VALD			STAADIUM EELPROJEKT
	TÖÖ NR. 202606	JOONISE NR. EP_AR-5-01	LEHTI 6