


## KATUSE KORRUSE PLAAN

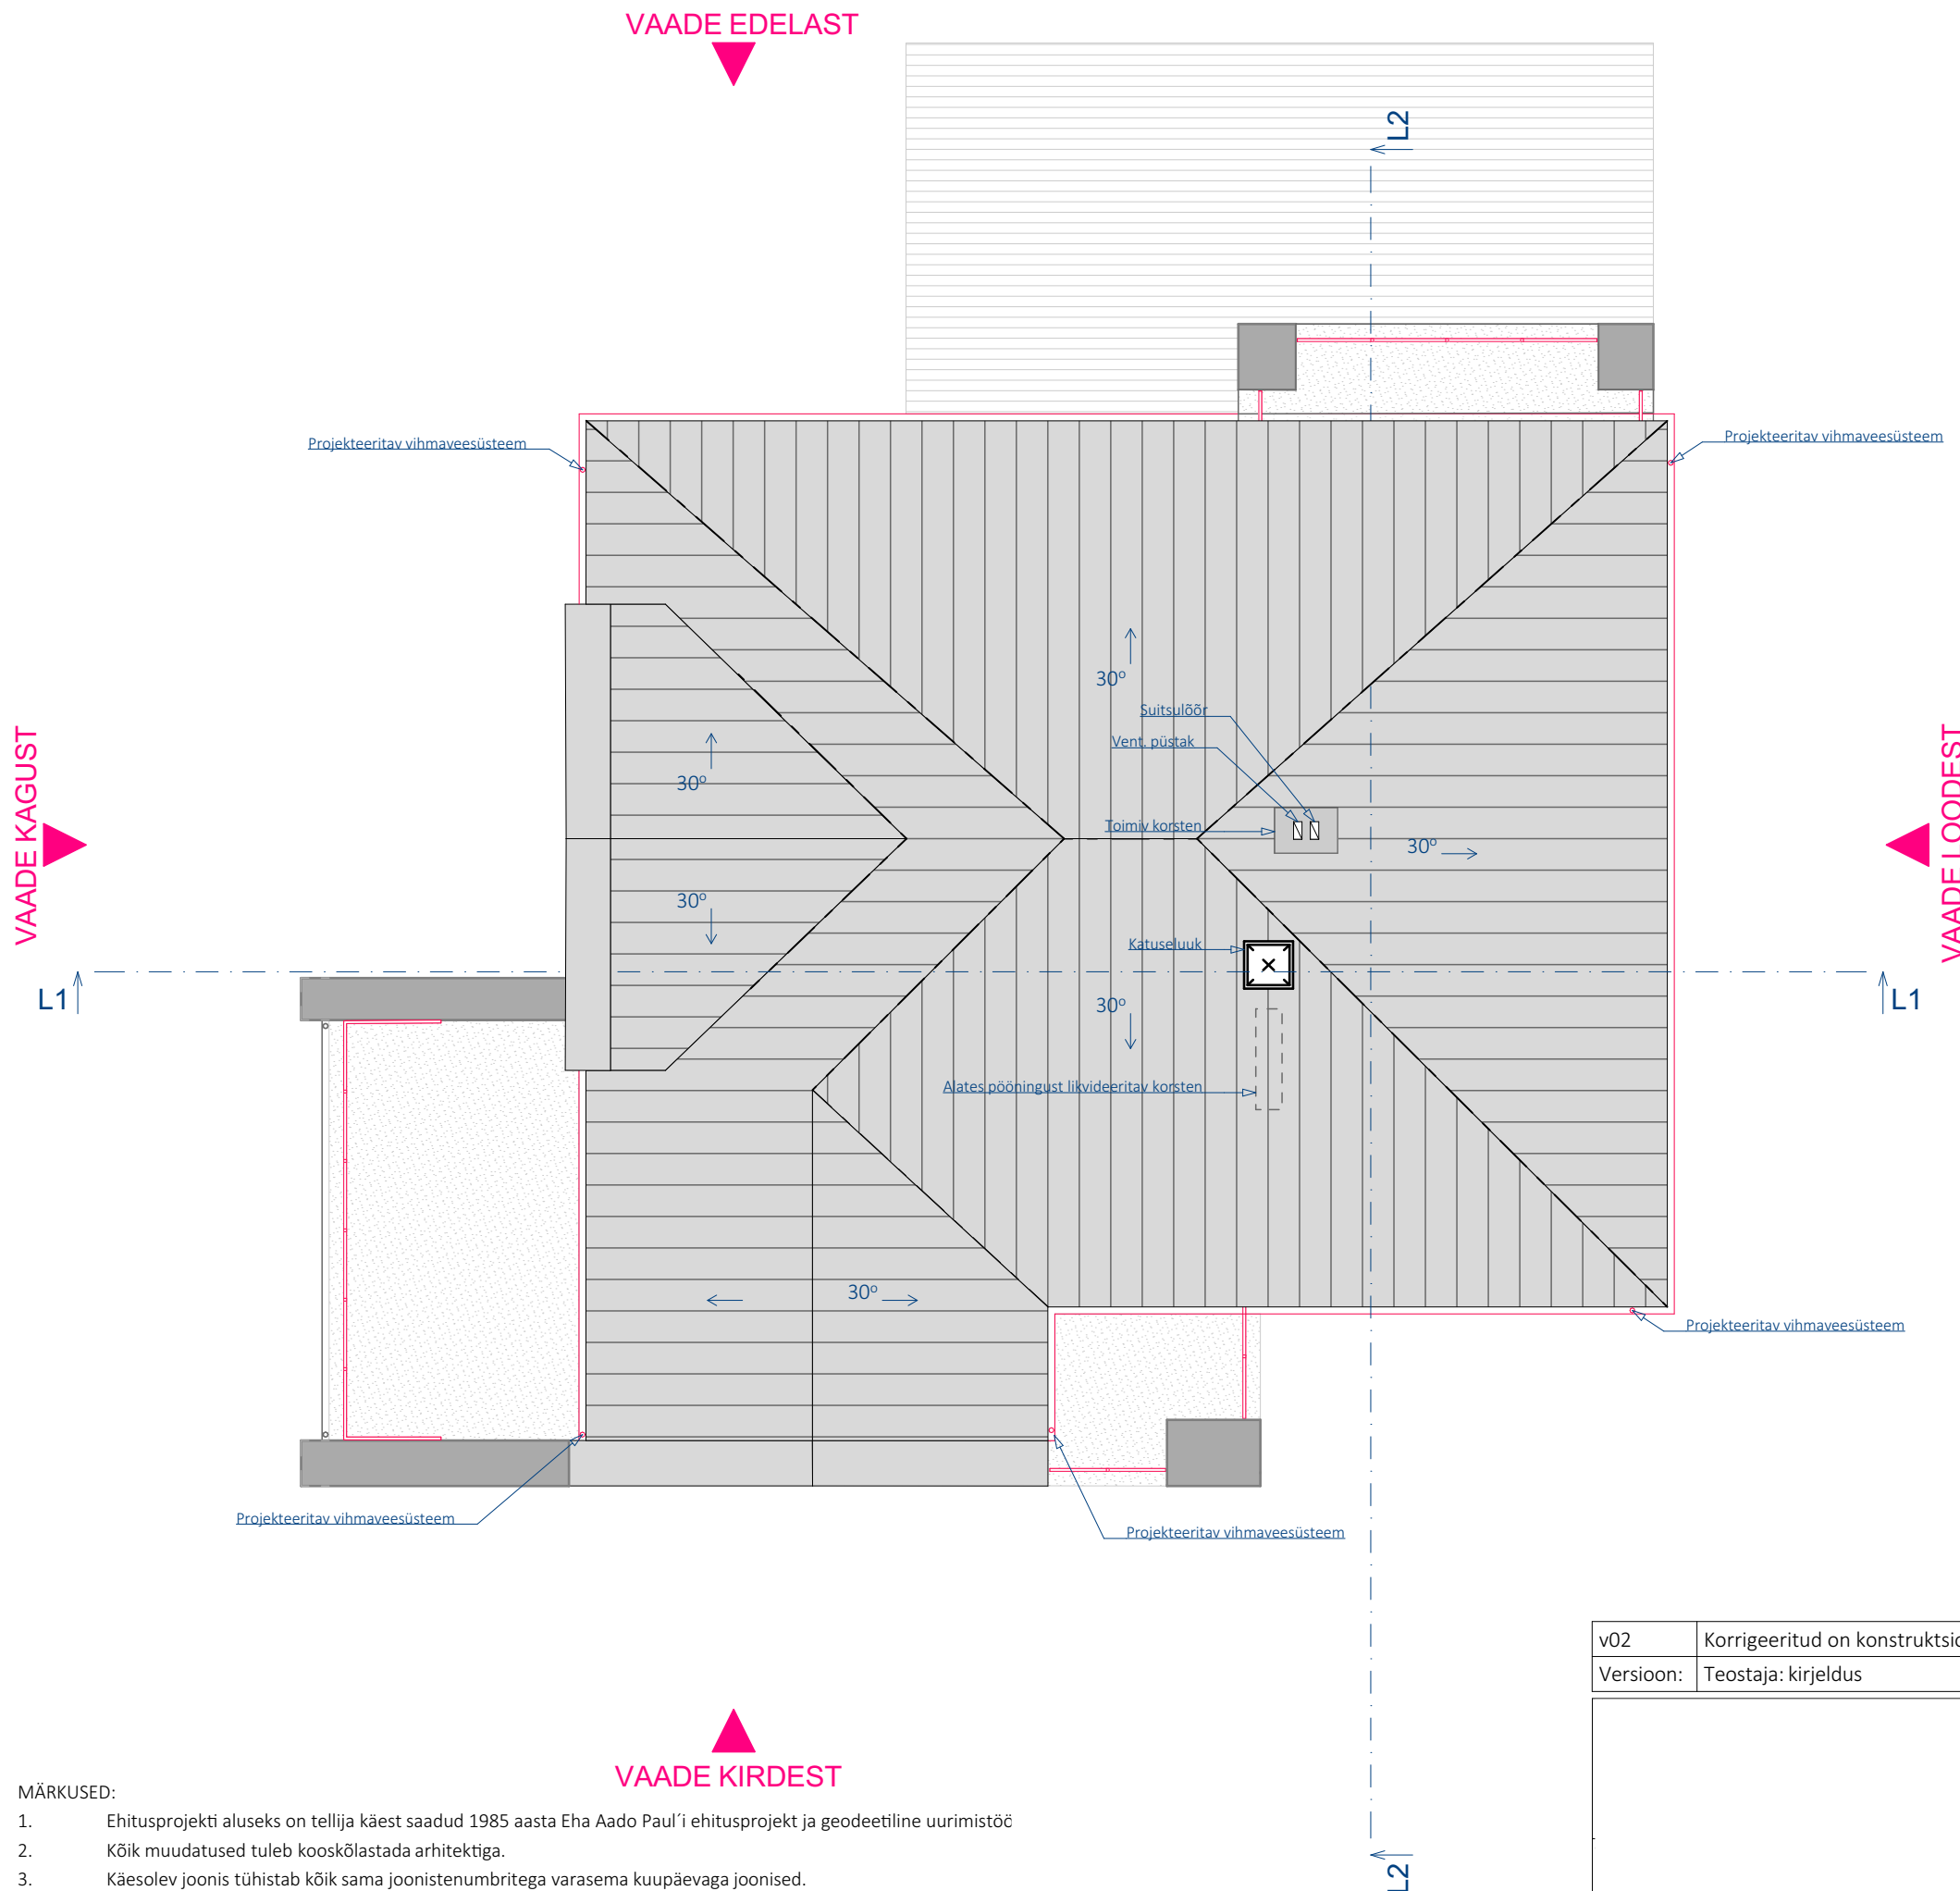

## MÄRKUSED:

- Ehitusprojekti aluseks on tellija käest saadud 1985 aasta Eha Aado Paul'i ehitusprojekt ja geodeetiline uurimistöö
- Kõik muudatused tuleb kooskõlastada arhitektiga.
- Käesolev joonis tühistab kõik sama joonistenumbritega varasema kuupäevaga joonised.
- Joonist käsitleda koos arhitektuurse osa mistahes jooniste, seletuskirja ja spetsifikatsioonidega.
- Vastuolude ilmnemisel käesoleva joonise ning arhitektuurse või mistahes muu projekti osa jooniste, spetsifikatsioonide või seletuskirja vahel tuleb koheselt teavitada projekteerijat.

|                             |                                                                       |                     |
|-----------------------------|-----------------------------------------------------------------------|---------------------|
| v02                         | Korrigeeritud on konstruktsioonide tähiseid ja tingmärkide paigutust. | 14.08.2024          |
| Version:                    | Teostaja: kirjeldus                                                   | Kuupäev:            |
| Joonis: <b>KATUSE PLAAN</b> |                                                                       | Joonis nr: AR-5-04  |
|                             |                                                                       | Formaat: A3         |
|                             |                                                                       | Mõõtkava: 1:100     |
| Stadium: EP                 | Projekt: ÜKSIKELAMU EHITUSPROJEKT                                     | Kuupäev: 12/06/2024 |