


Laotis teljel A

1 : 100

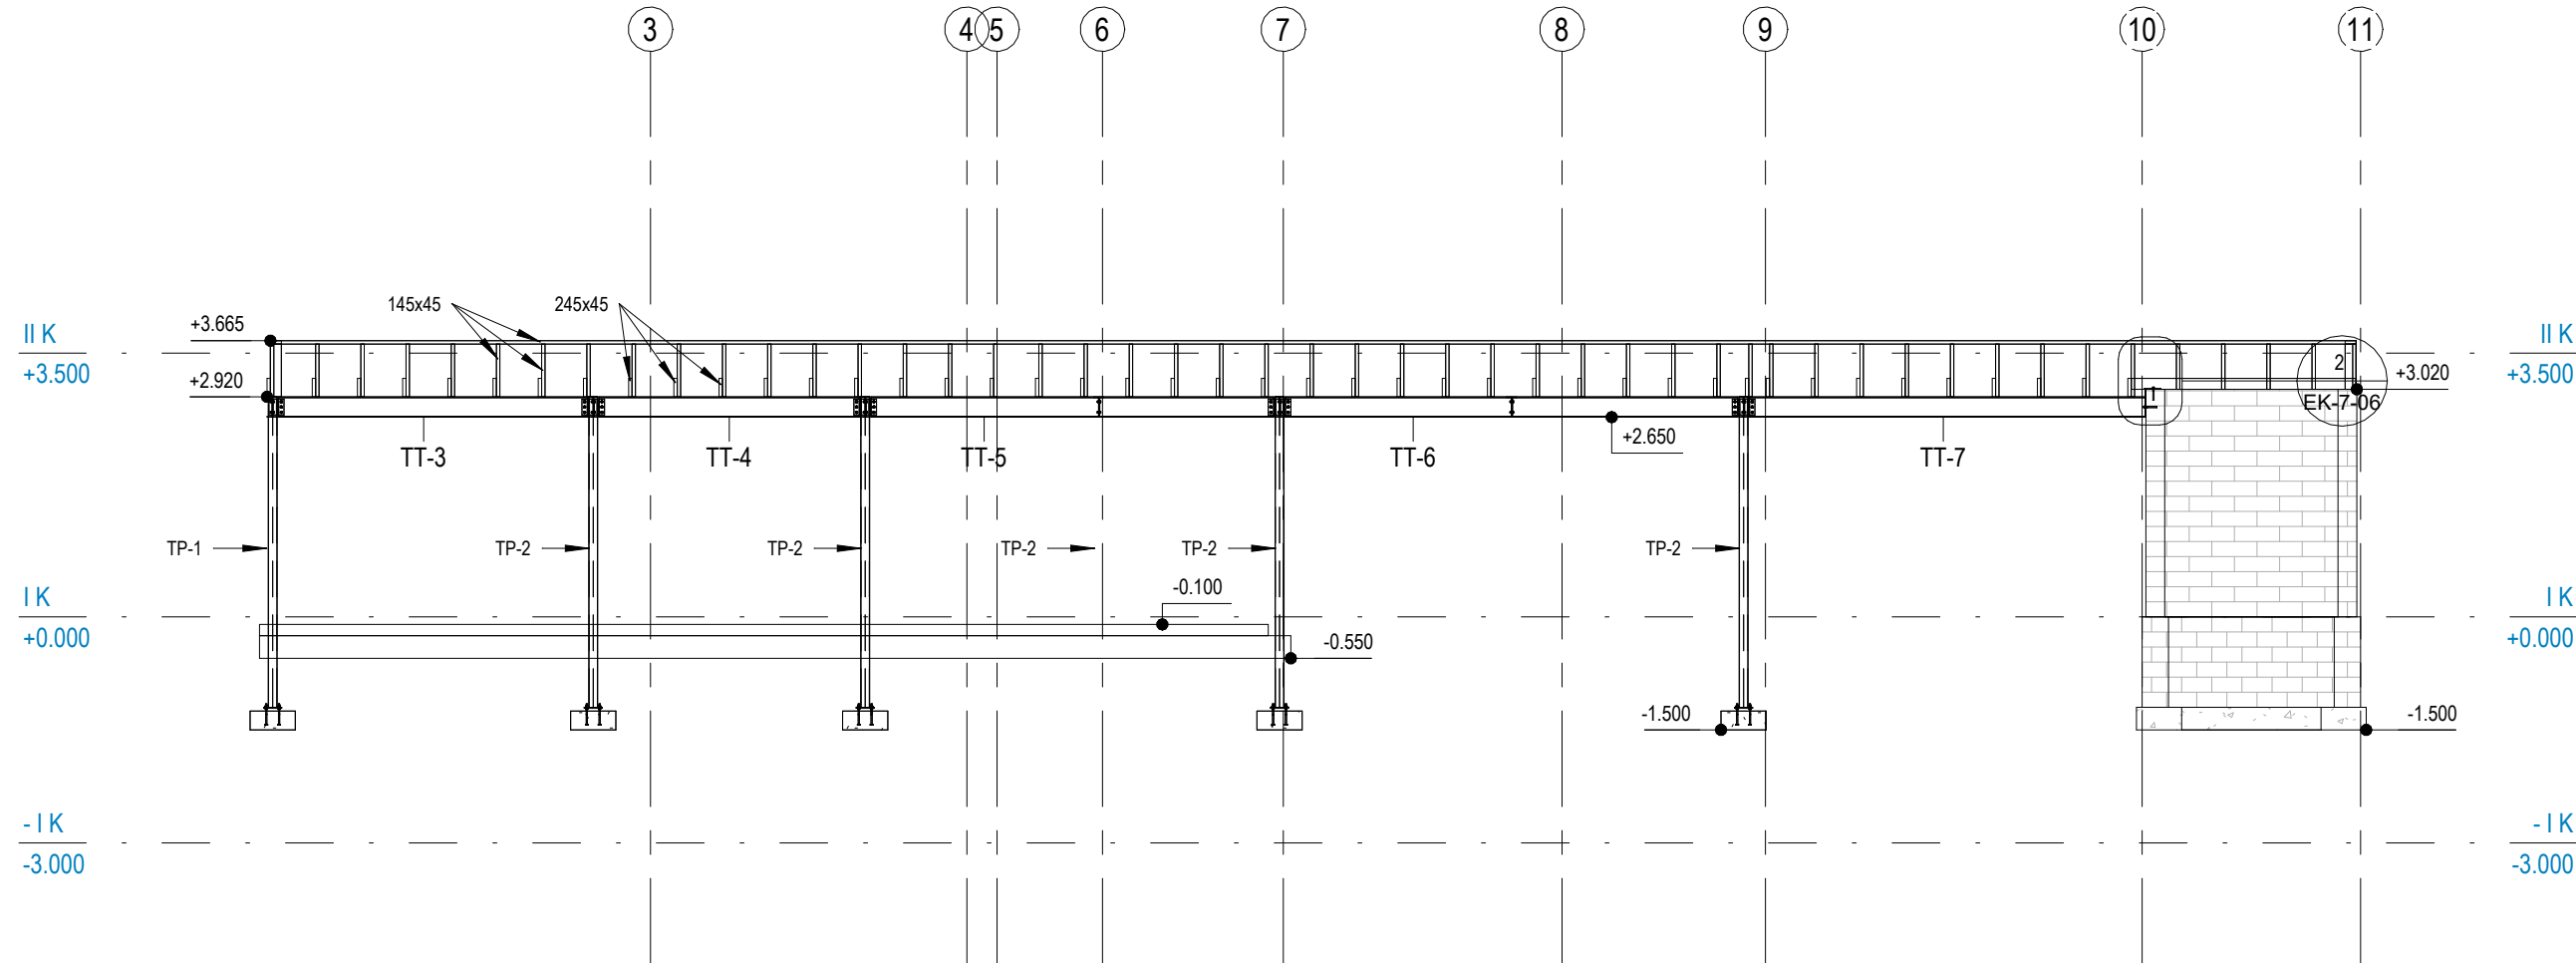

Muudatuse nr	Muudatuse kirjeldus	Projekteeris	Kuupäev
--------------	---------------------	--------------	---------

OBJEKT NIMETUS: Elamu			
OBJEKT ADRRESS: Kase tee 20, Jämejala küla, Viljandi MK		TELLUJA: Alexander Ivanov	
JOONISE KOOSTAJA: Simo Olesk	PROJEKTEERIJAL: Simo Olesk	VASTUTAV SPETSIALIST: Simo Olesk	
JOONISE NIMETUS: Laotis teljel A		JOONISE NR: EK-6-01	STAADIUM: PP
		TOO NR: 2224	
		KUUPÄEV: 16.06.2023	MOOTKAVA: 1 : 100