


ÜKSIKELAMU VÄLISVIIMISTLUSE VÄRVILAHENDUS:

- SOKKEL - hall soklikrohv - TIKKURILA FACADE 4988
VÄLISTREPP - tumepruun keskivuspuit - TIKKURILA FACADE 4966
VÄLISSEIN - tumehall struktuurkrohv - TIKKURILA FACADE 4991
VÄLISSEIN - tumepruun voodrilaud - TIKKURILA FACADE 4966
RÖDU ja RÖDU PIIRDED - tumepruun puit - TIKKURILA FACADE 4966
AKNA RAAM - pruun PVC-raam - TIKKURILA FACADE 4955
AKNA VEEPLEKK - must - RUUKKI RR33
VÄLISUKS - must metalluks - RUUKKI RR33
GARAASIUKS - must tõstanduks - RUUKKI RR33
RÄÄSTALAUDIS - tumepruun laudis - TIKKURILA FACADE 4966
KATUS - must profiilplekk - RUUKKI RR33
KATUSETARVIKUD - must - RUUKKI RR33
SOOJUSPUMBA VÄLISKORPUS - tumehall - RUUKKI RR23

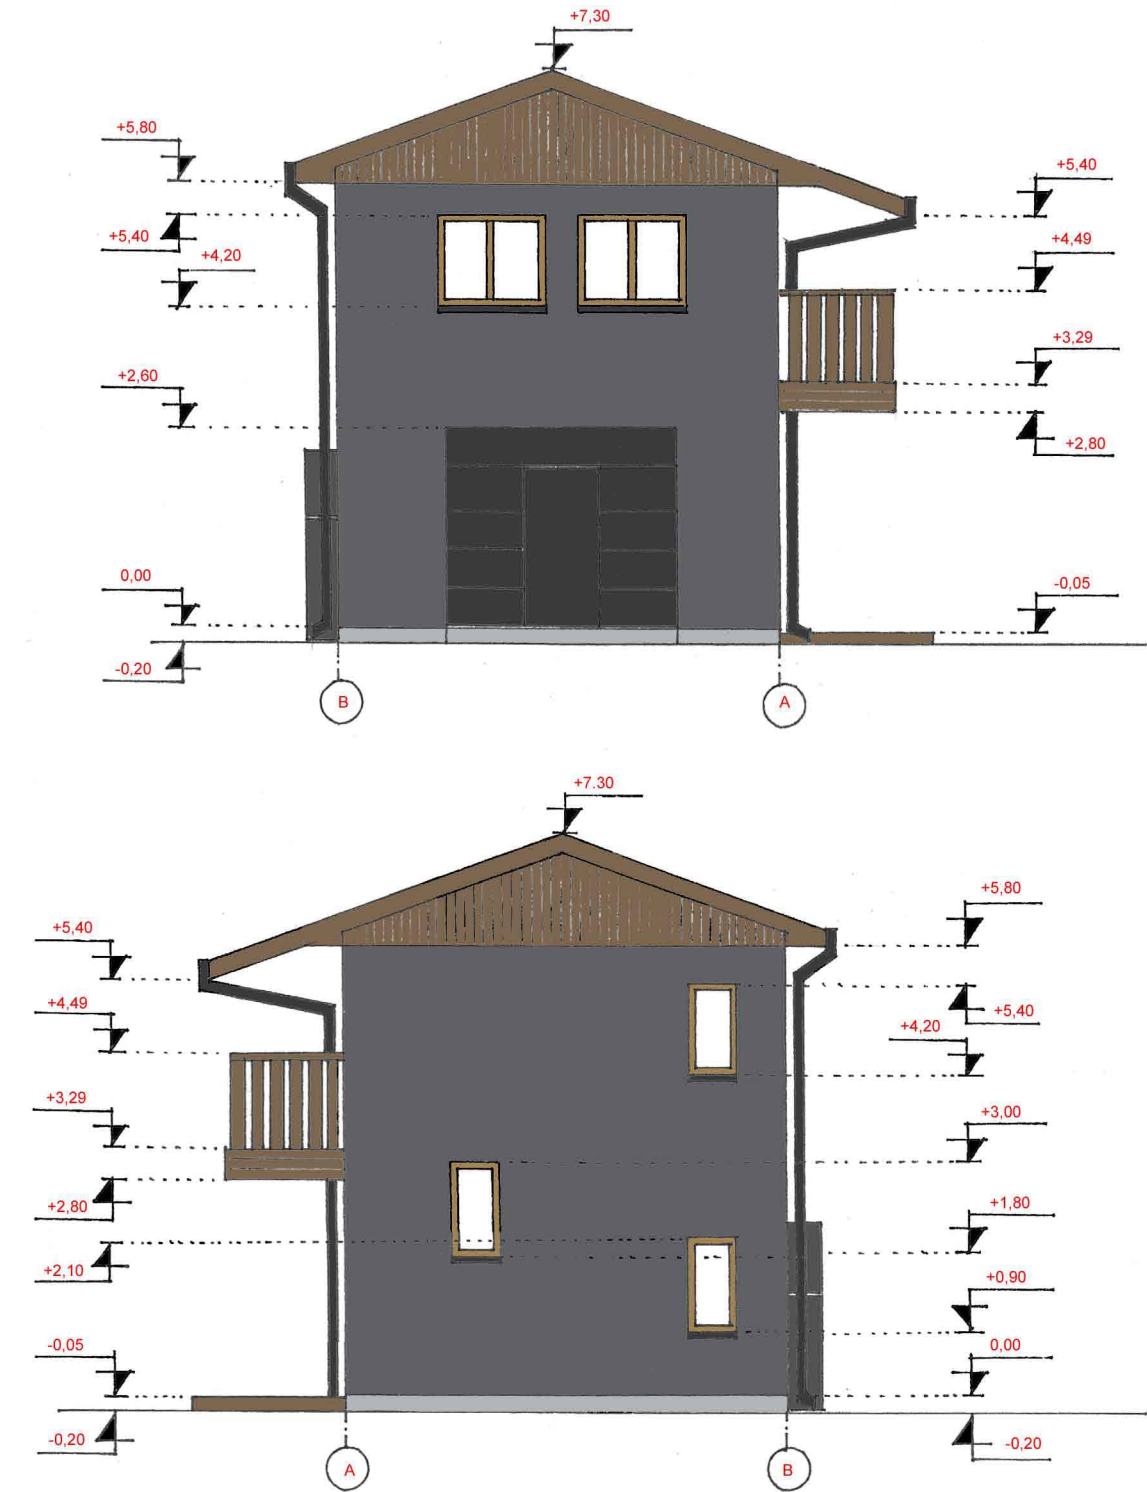

		Tellija:		62-25-ML		
		Üksikelamu ehitusprojekt				
		Jõgeva mk, Põltsamaa vald, Tammiku küla,				
Amet	Nimi	Allkiri	Kuupäev	Hoone vaade A-B ja B-A	Leht 9	29.10.2025
Vast. Isik				M1:100		
Koostaja						