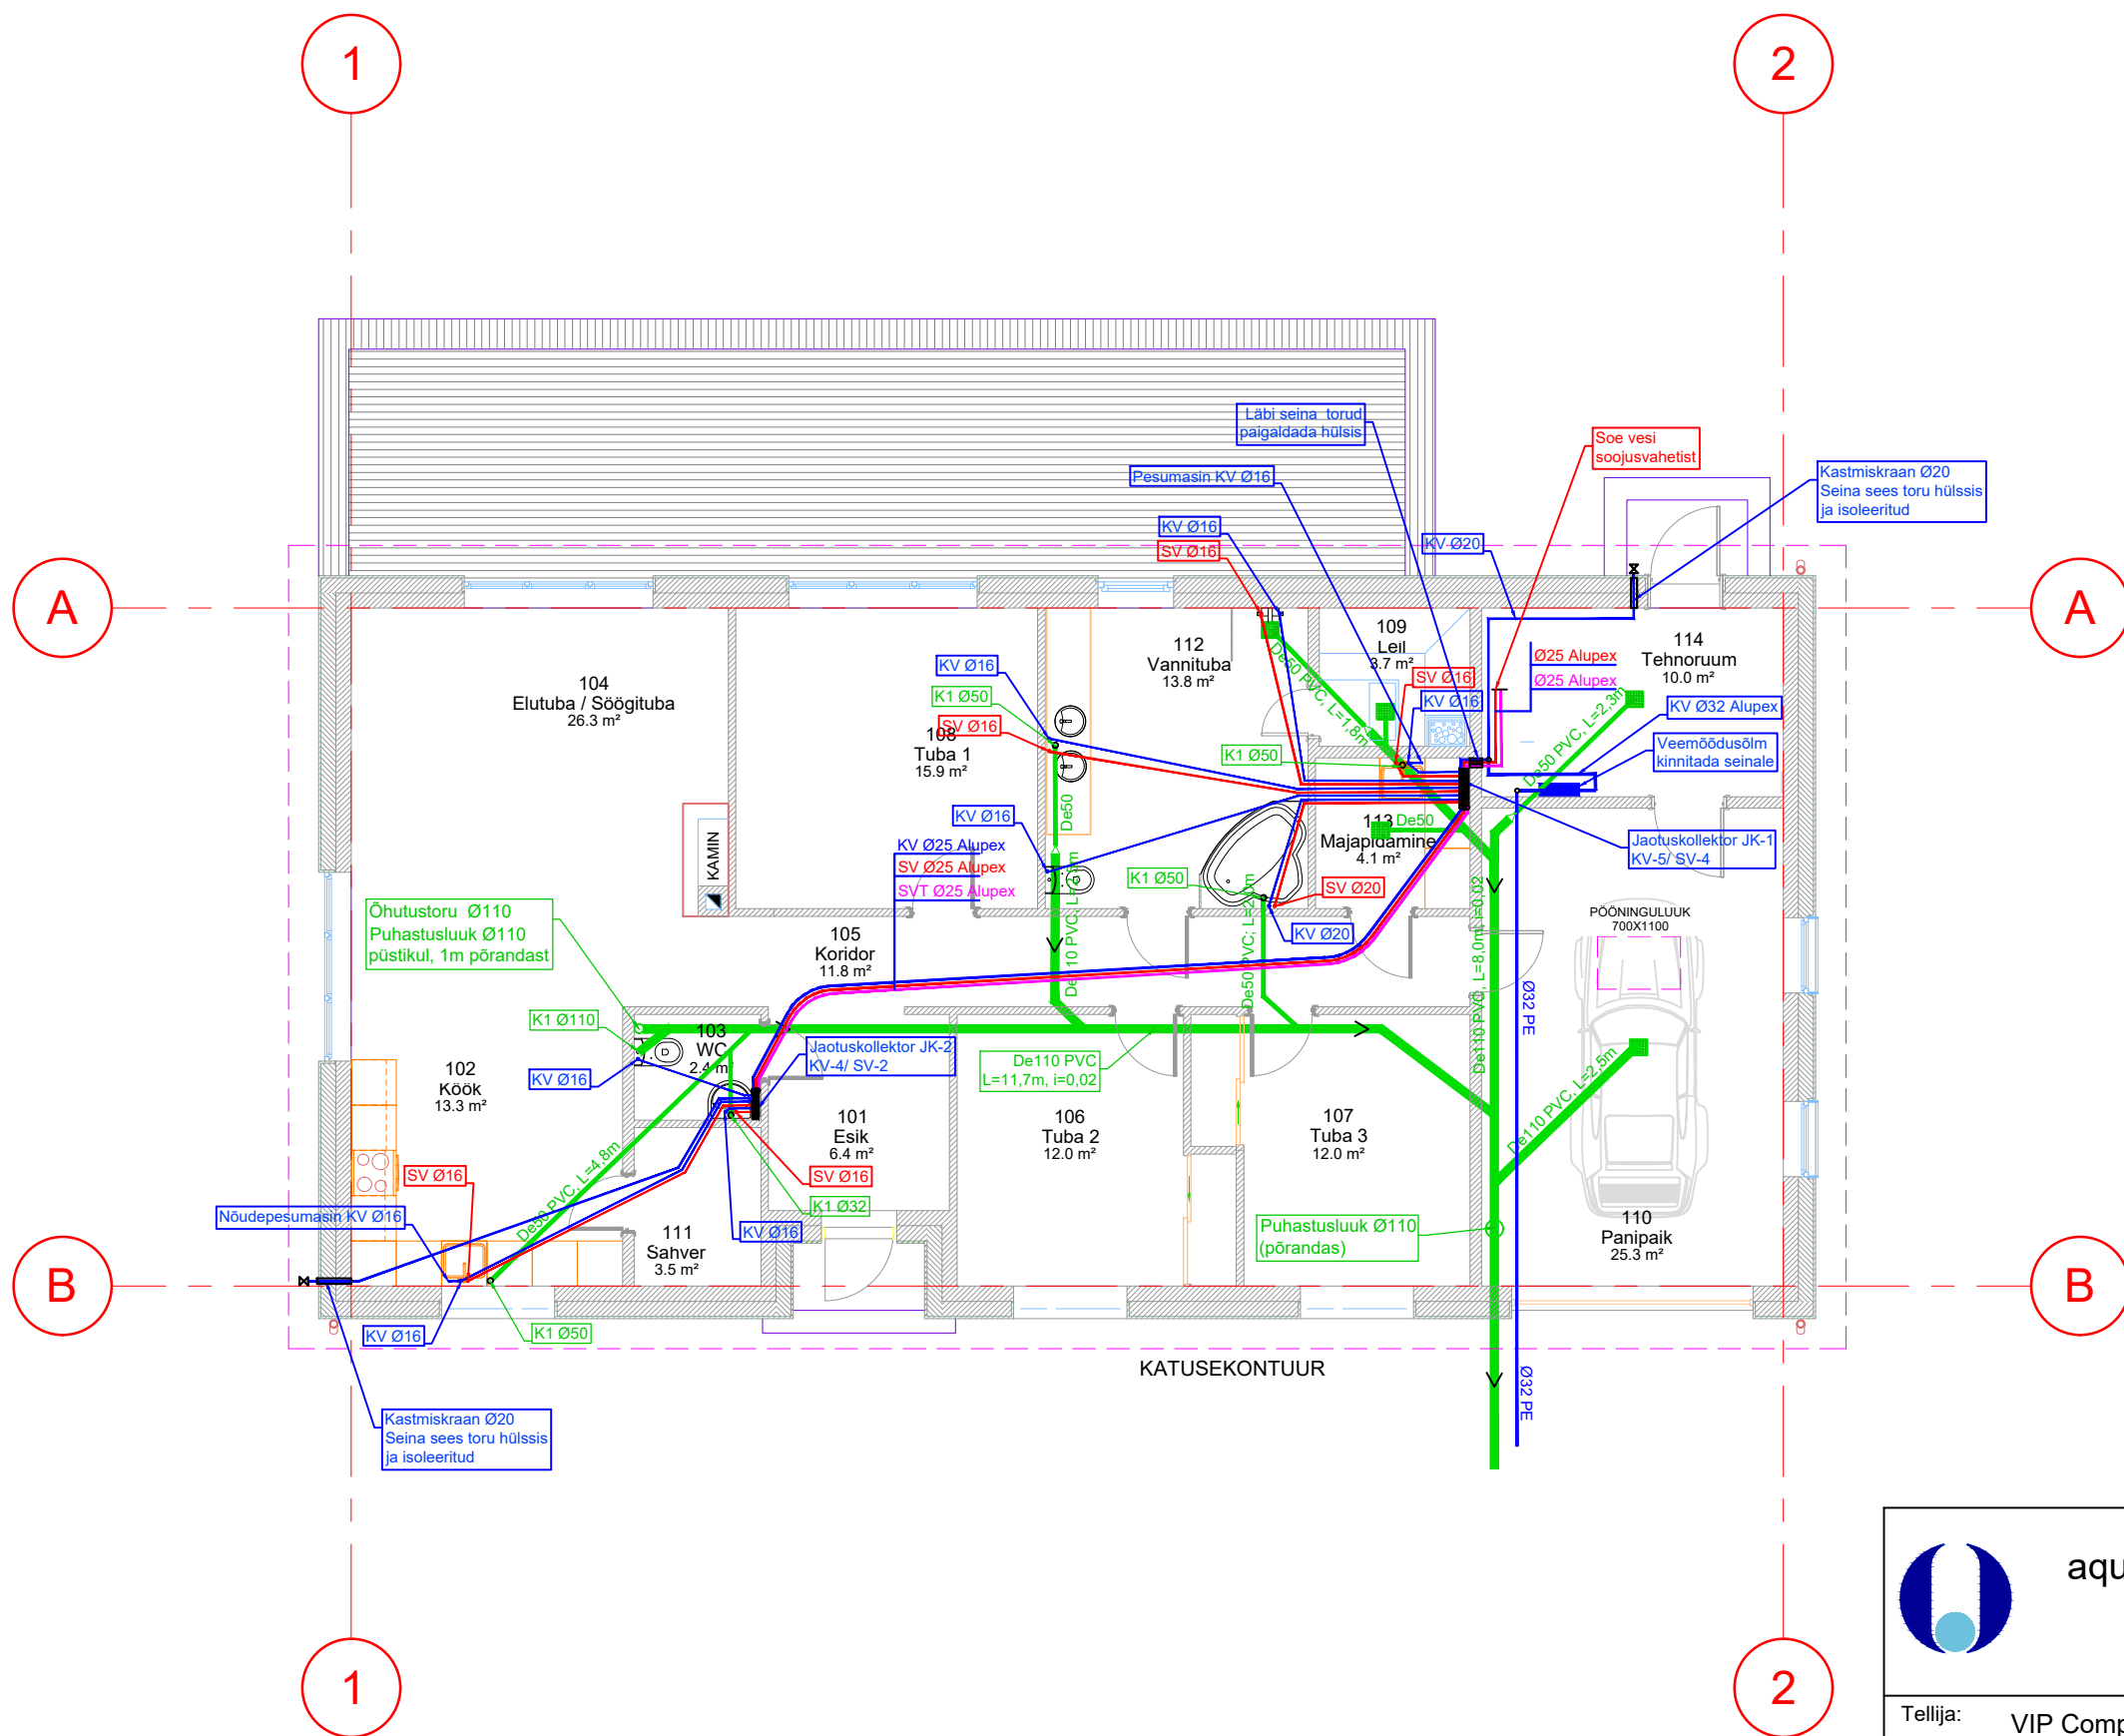


Tingmärgid:

- Hoonekanalisatsioon
- külm vesi
- soe vesi
- tsirkulatsiooni vesi
- kastmiskraan
- veevõtukoht
- trapp
- jaotuskollektor

 aqua consult baltic Pikk 20 51009 Tartu		Kuupäev:	Nimi:	Allkiri:
	Projekteeris:	06.07.2026	T. Hadijeva	
	Projekteeris:	06.07.2026		
	Kontrollis:	06.07.2026	T. Hadijeva	
Tellija: VIP Company OÜ				
Objekti aadress: Vankri tee 20, Kakumetsa küla, Luunja vald Tartu maakond	Joonis:	Koostatud: Tartu, 06.07.2026		
	VK-5-01			
Töö nimetus: Vankri tee 20 üksikelamu ühisveevärgi ja -kanalisatsiooniga liitumise projekt	Projekt:			
	E2606			
	Mõõtkava:			
	1:100			
Joonis: Eramu VK plaan	Stadium:			
	Põhiprojekt			
Fail: c:\Users\lajana\Desktop\My Documents\Töö nr E2606_Vankri tee 20 Kakumetsa\PÕHIPROJEKT\E2606_PP_VK-5-01_1 korruse plaan (VK osa).dwg-VK				