


Vaade lõunast

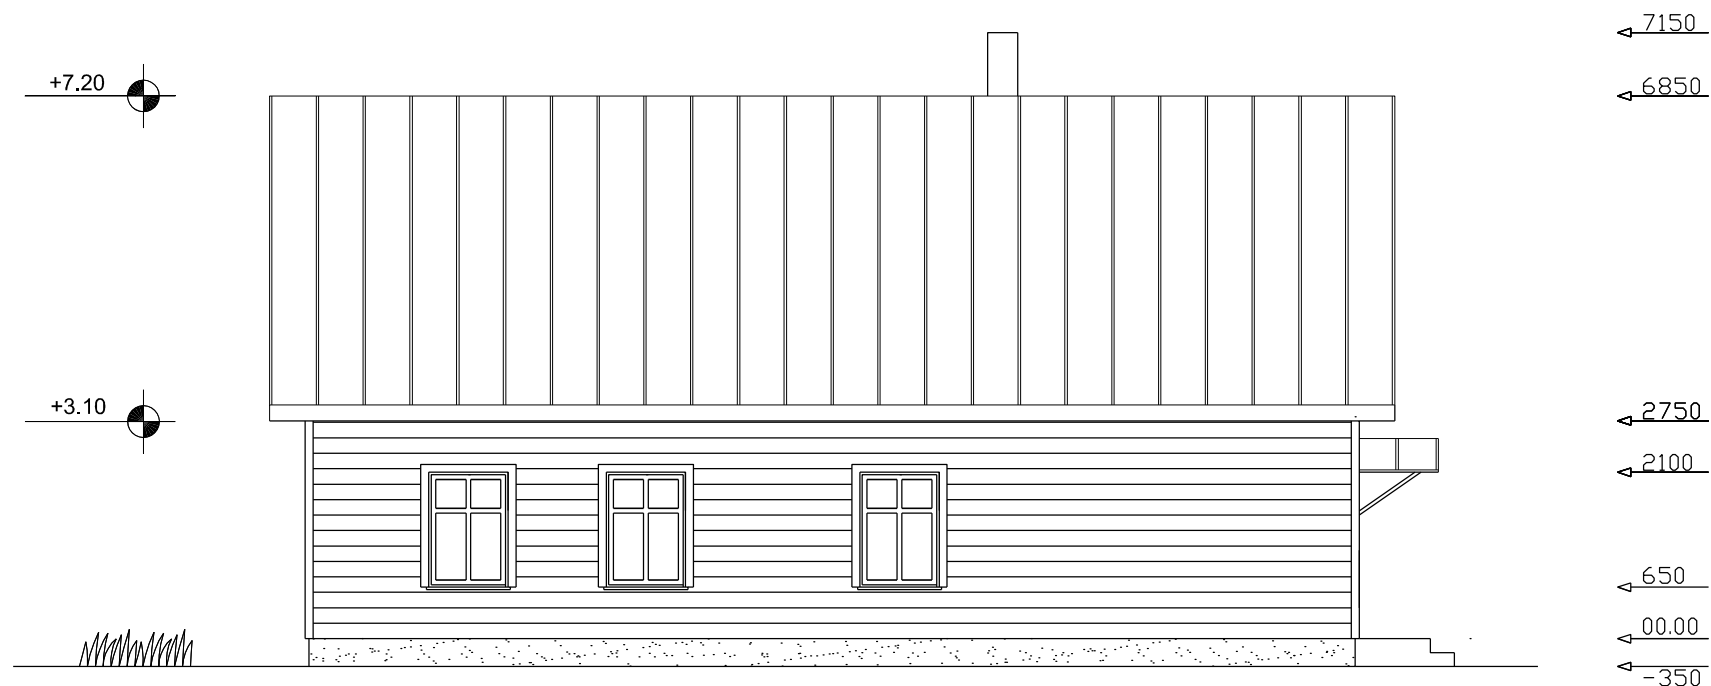

Välissein - Laudvooder - Kollane värv
 Sokkel - Betoonplaat - Hall värv
 Aknaraamid - Puit-alumiinium - Valge
 Välisuksed - Liimpuut - Kollane värv
 Katusekate - Terasplekk Classic - Hall värv
 Räästakastid - Laudis - Valge värv
 Piirdeliistud - Puit - Valge värv
 Vihmaveesüsteem - Teras - Valge värv
 Korsten - Korstnatellis - Punane värv
 Välistrepp - Betoon - Hall värv

Arhitekt Erakord		Objekt: Üksiklamu ehitusprojekt [Redacted] Haapsalu linn Lääne maakond		
Joonise nimetus Tagantvaade		Joonise tähis AE-5		
[Redacted] ÜSIKELAMU		Projekteeris Arhitekt	Staadium EELPROJEKT	Mõõtkava 1:100
		Koostas Arhitekt	Töö number 07-2023	Kuupäev 30.03.2023
			Allkiri/kuupäev d.doc/06.04.2023	