


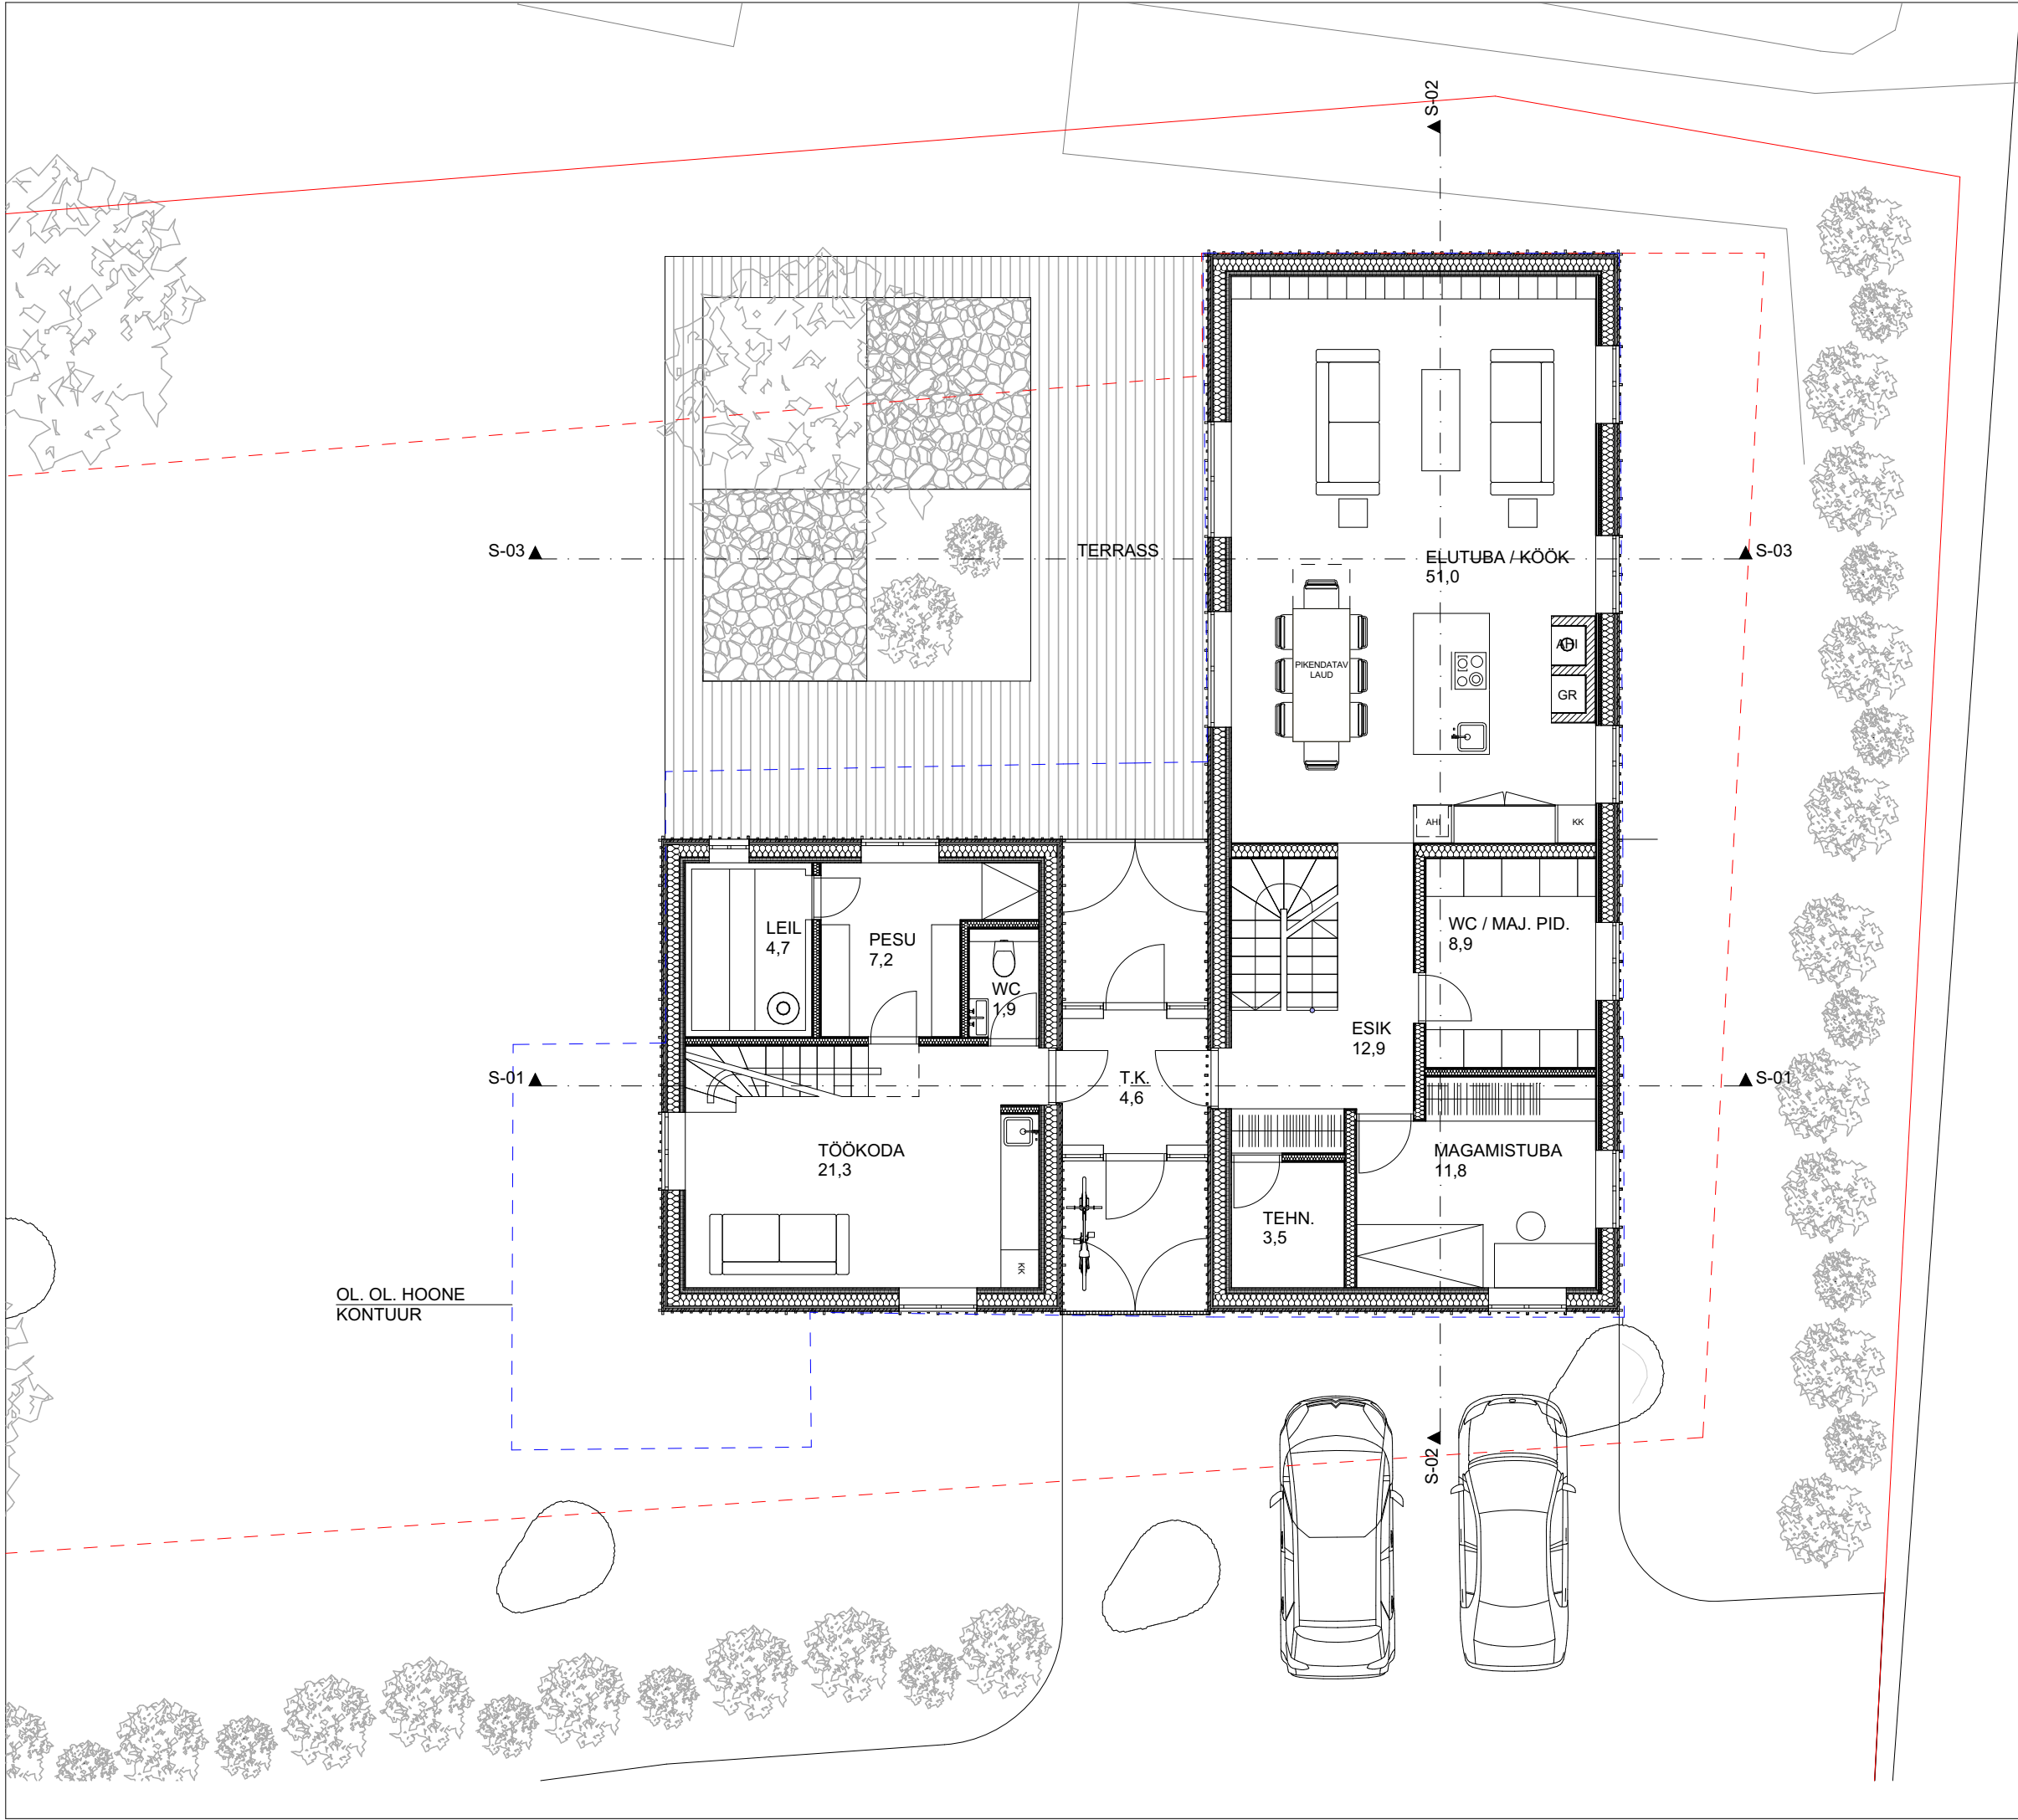

1. KORRUS	
RUUMI NIMETUS	PINDALA
ELUTUBA / KÖÖK	51,0
ESIK	12,9
LEIL	4,7
MAGAMISTUBA	11,8
PESU	7,2
T.K.	4,6
TEHN.	3,5
TÖÖKODA	21,3
WC	1,9
WC / MAJ. PID.	8,9
127,8 m²	

MÄRKUSED:
1. HOONE ±0.00=ABS +9,60m
2. VÄLIS- JA KANDVATE SISESEINTE TÜÜPIDE KIRJELDUST VT. KONSTRUKTIIVSEST OSAST
3. KÄESOLEVAT JOONIST KÄSITLEDA KOOS PROJEKTI TEISTE OSADE JOONISTE, EHITUSKIRJELDUSE JA SPETSIFIKATSIOONIDEGA.
4. VASTUOLU ILMNEMISEL KÄESOLEVA JOONISE NING ARHITEKTUURSE VÕI MISTAHES MUU PROJEKTI OSA JOONISTE, SPETSIFIKATSIOONIDE VÕI EHITUSKIRJELDUSE VAHEL TULEB KOHESELTE TEAVITADAARHITEKTI VÕI PROJEKTIJUHTI