


Lõige 1-1
1 : 50

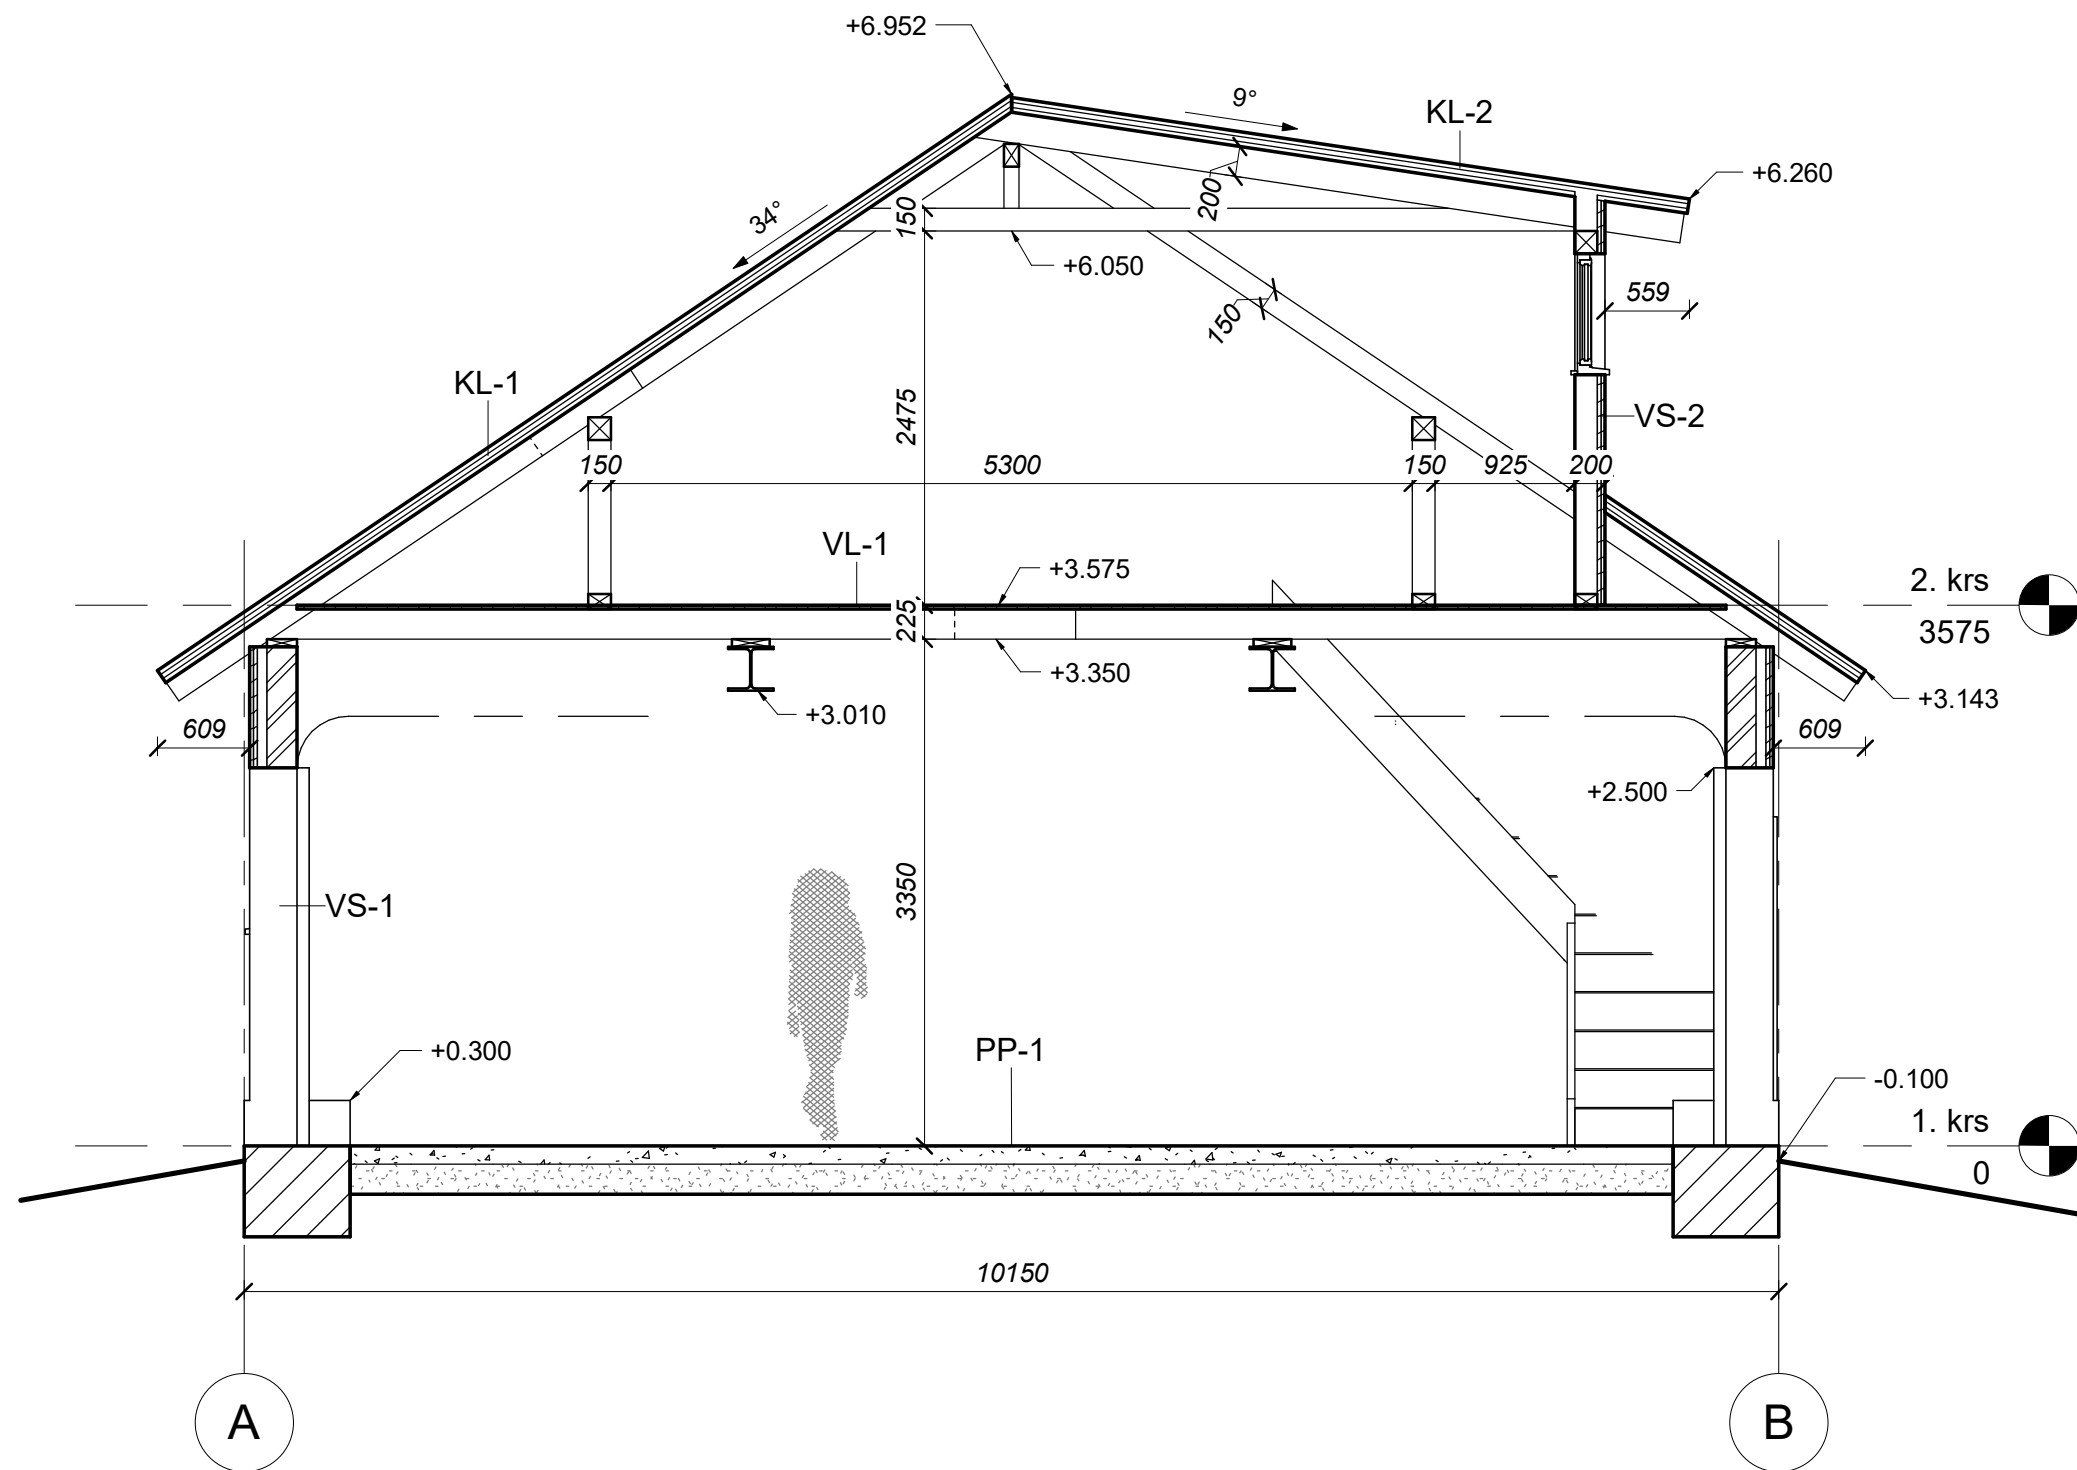

KONSTRUKTSIOONITÜÜBID

VS-1 välissein

- Fibo plokk 200mm
- Vert. roov 32x100 32mm
- Hor.roov 32x100 32mm
- 2x servamata laudis 50mm

VS-2 välissein

- Pruss 150x50 150mm
- 2x servamata laudis 50mm

SS-1 sisesein

- Fibo plokk 200mm

PP-1 põrand pinnasel

- Raudbetoon 120mm
- PE-kile -
- Killustik 200mm

VL-1 vahelagi

- OSB3 plaat 25mm
- Tala 200x75 s900 200mm

KL-1 katuslagi

- Ruukki classic plekk 32mm
- Roov 32x100mm 32mm
- Distantслиist 32x50 32mm
- Aluskate -
- Sarikas 150x50 s900 150mm

KL-2 katuslagi

- Ruukki classic plekk 32mm
- Roov 32x100mm 32mm
- Distantслиist 32x50 32mm
- Aluskate -
- Sarikas 200x50 s900 200mm

Muudatus	Kuupäev	Muudatuse kirjeldus	Projekteerija
STRUO Struo OÜ Kuldnoka 5-21, Tallinn 10619 reg.nr. 12963749 MTR reg.nr. EEP003514 +372 5660 6052 struo@struo.ee			Objekt: Abihoone Kõsti, Sihva küla, Otepää vald, Valgamaa Joonis: Lõige 1-1
Tellija: R. Pinn			Töö nr: 19-008
Vast. projekteerija: M. Arvisto			Joonise nr: AR-6-01
Projekteerija: R. Põllumees			Stadium: EP
			Muudatus:
			Käesolevat dokumenti ei saa paljundada, kasutada ega loovutada kolmandale isikule ilma Struo OÜ nõusolekuta.