


2. KORRUS	
RUUMI NIMETUS	PINDALA
LAVATS	5,3
MAGAMISTUBA	10,8
MAGAMISTUBA	12,0
TREPIKODA	8,6
VANNITUBA	5,4
	42,1 m²

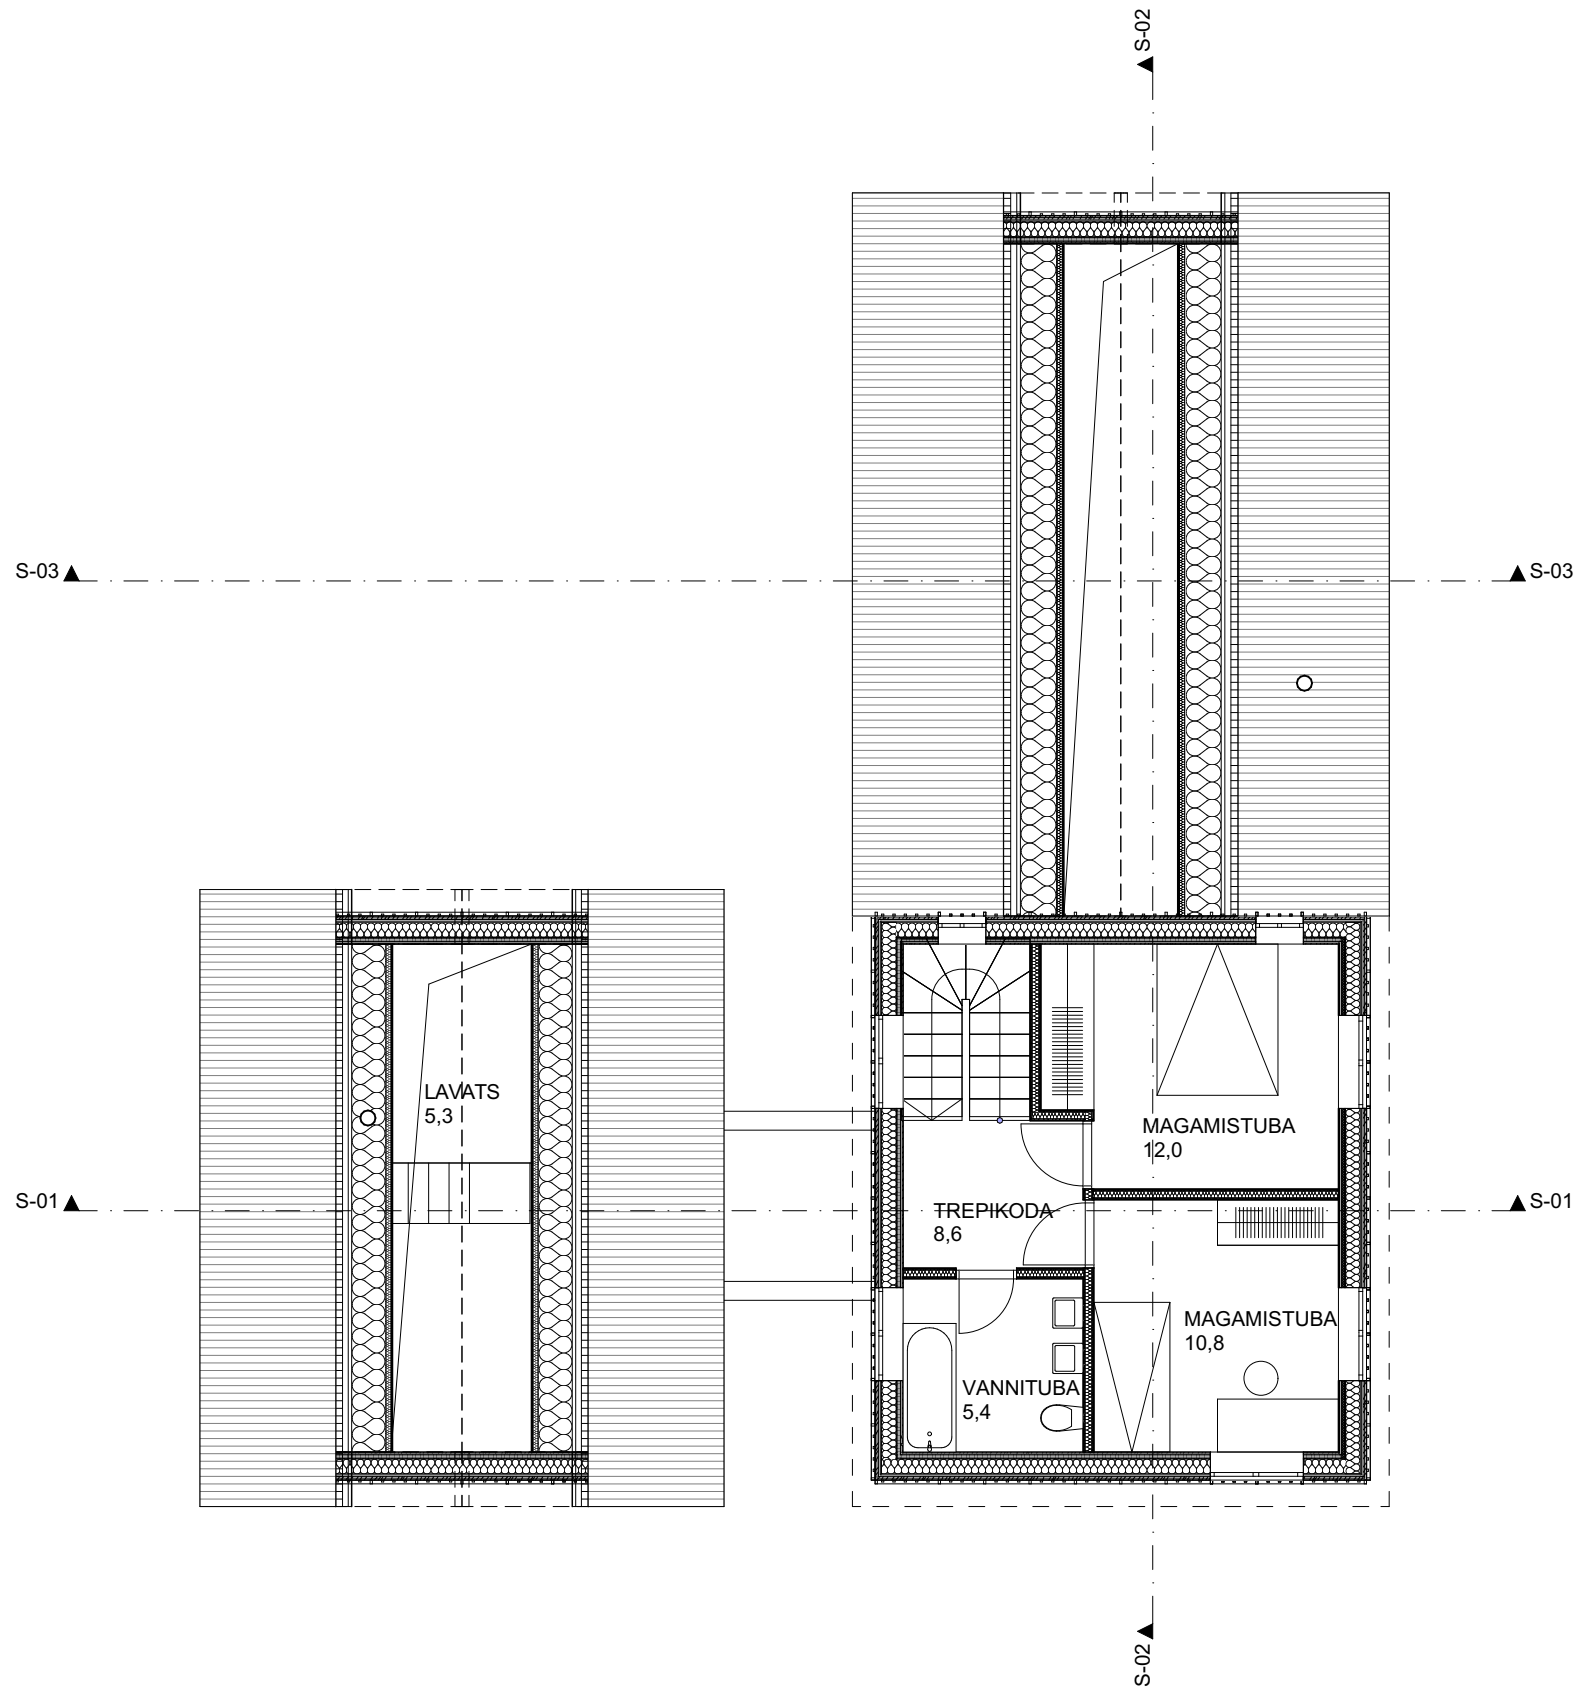

MÄRKUSED:
1. HOONE ±0.00=ABS +9,60m
2. VÄLIS- JA KANDVATE SISESEINTE TÜÜPIDE KIRJELDUST VT. KONSTRUKTIIVSEST OSAST
3. KÄESOLEVAT JOONIST KÄSITLEDA KOOS PROJEKTI TEISTE OSADE JOONISTE, EHITUSKIRJELDUSE JA SPETSIFIKATSIOONIDEGA.
4. VASTUOLU ILMNEMISEL KÄESOLEVA JOONISE NING ARHITEKTUURSE VÕI MISTAHES MUU PROJEKTI OSA JOONISTE, SPETSIFIKATSIOONIDE VÕI EHITUSKIRJELDUSE VAHEL TULEB KOHESELT TEAVITADAARHITEKTI VÕI PROJEKTIJUHTI

JOONIS 2. KORRUS	
STAADIUM EELPROJEKT	FORMAAT A3
	KUIPÄEV 19.12.2024
MOÕTKAVA 1:100, 1:1	LEHT AR-5-02