


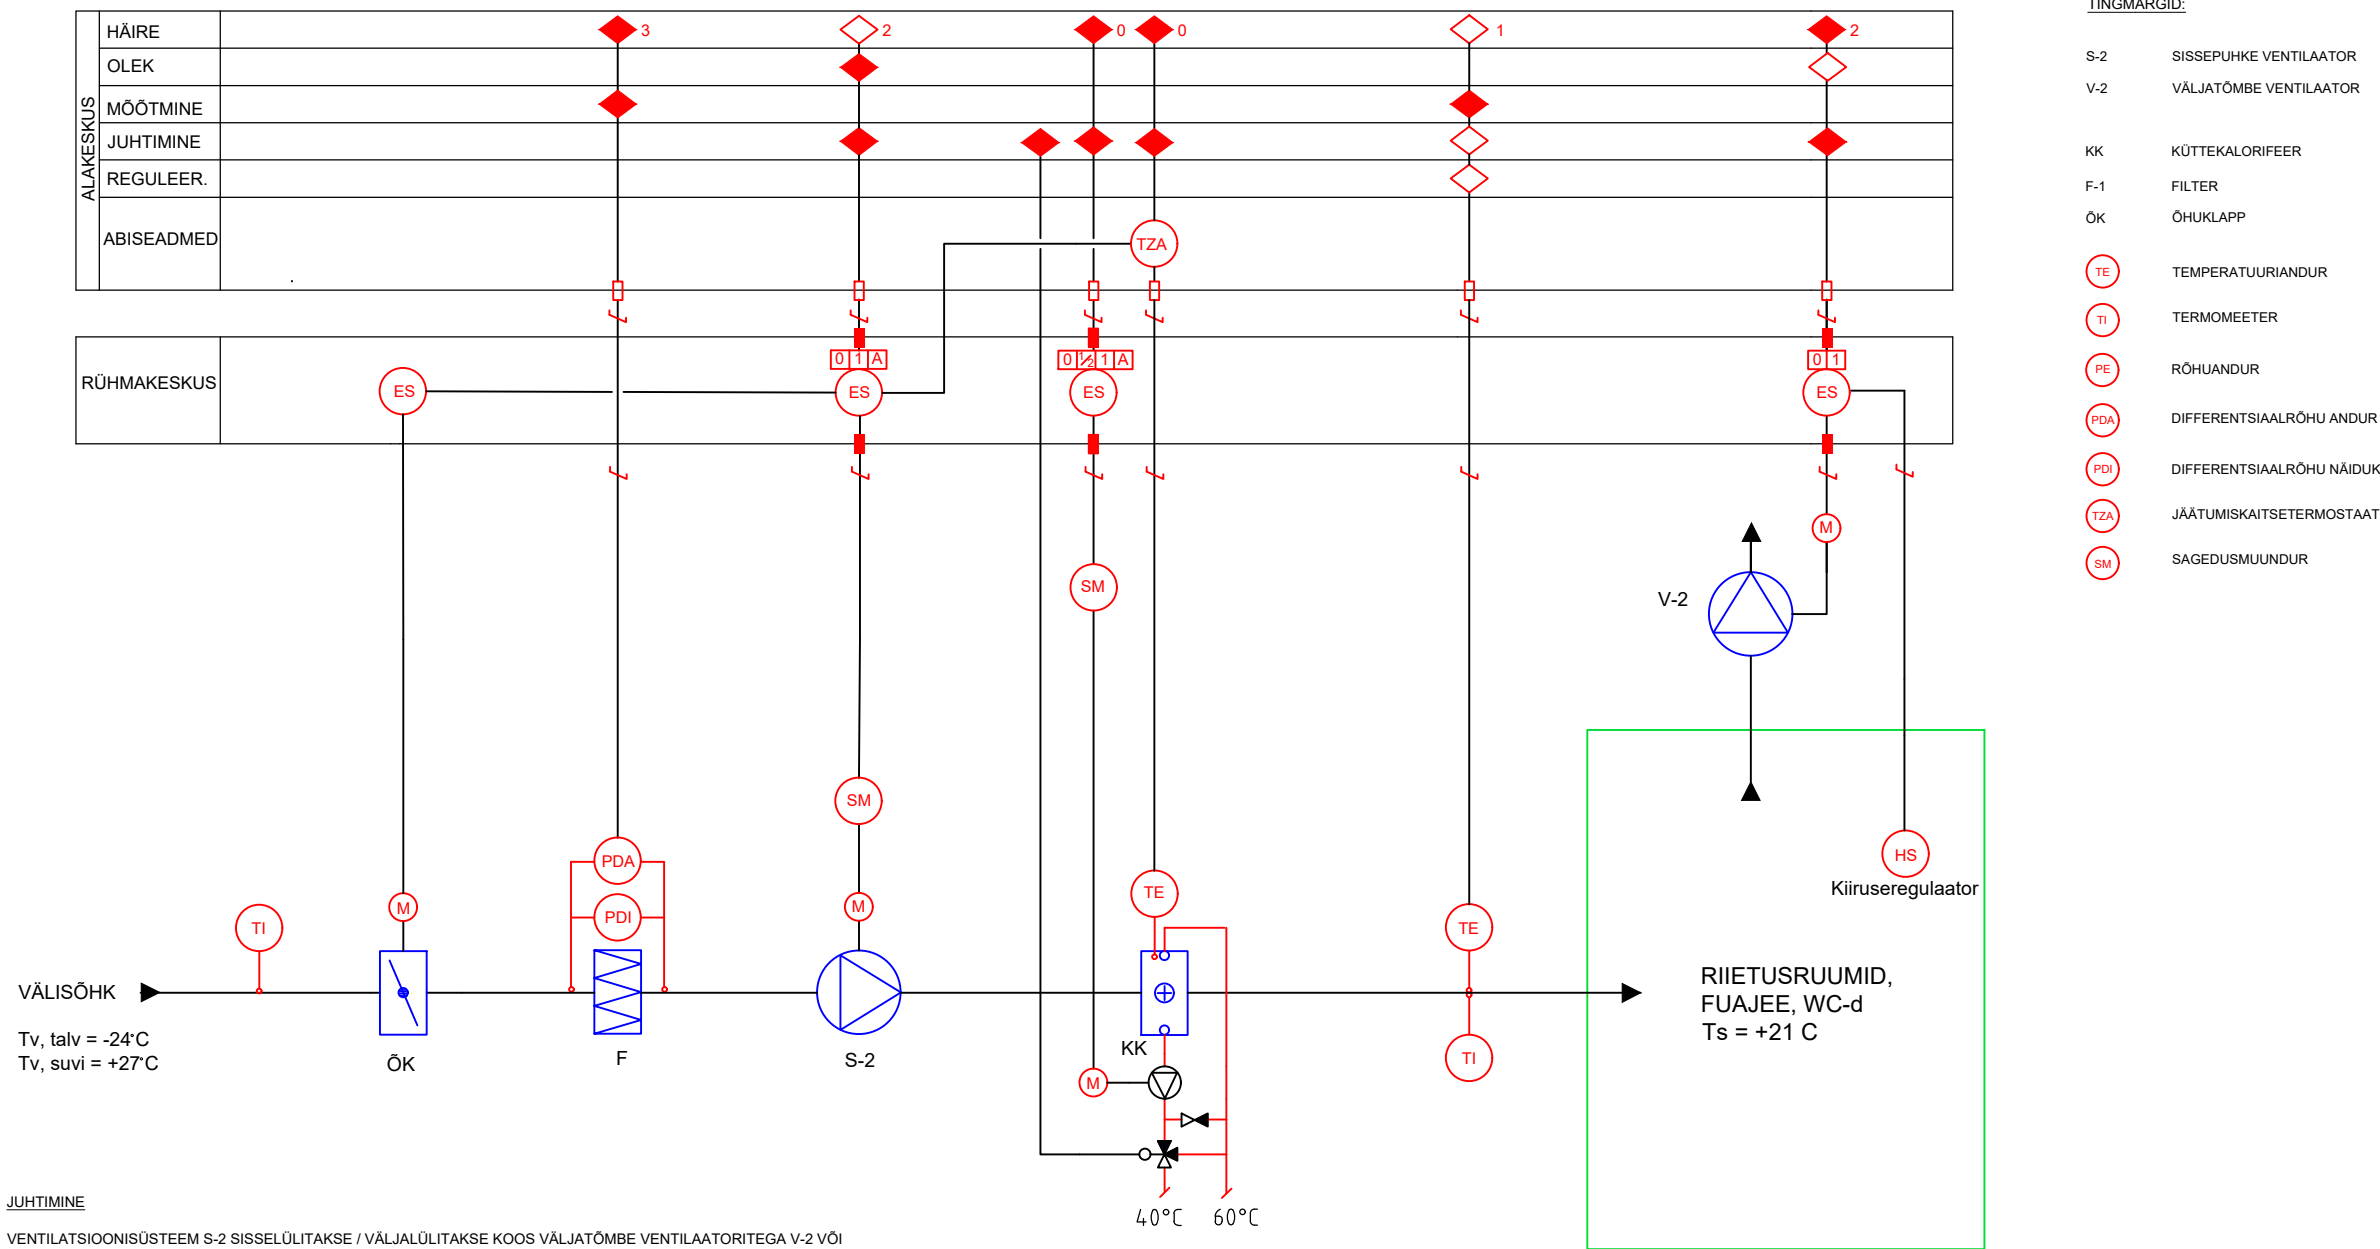

JUHTIMINE

VENTILATSIOONISÜSTEEM S-2 SISSELÜLITAKSE / VÄLJALÜLITAKSE KOOS VÄLJATÕMBE VENTILAATORITEGA V-2 VÕI KÄSITSI.

SISSEPUHKESEADE KÄIVITAMINE ON BLOKEERITUD VÄLJATÕMBE VENTILAATORIGA.
ÕHUKLAPP AVATAKSE VENTILAATORI S-2 TÖÖ ALGUSEGA.
KALORIFEERPUMP TÖÖTAB PIDEVALT.

BLOKEERINGUD

1. VENTILAATORID ON BLOKEERITUD TULEKAHJU HÄRESIGNAALIGA.
2. VENTAGREGAAT ON BLOKEERITUD JÄÄTUMISKAITSETERMOSTAADIGA TZA.

OHUTUSTOIMUNGUD JA HÄRESIGNALID

FILTRI SAASTUMISE KORRAL VENTILAATOR SAGEDUSMUNDURIGA PEAB HOIDMA KONSTANTSE ÕHUVOLUHULGA.
FILTRI RÕHULANGU TÕUSMISEL ÜLE ETTEANTUD MAKSIMAALVÄÄRTUSE ANTAKSE FILTRIHÄIRE.

KUI KÜTTEKALORIFEERIST VÄLJUVA VEE TEMPERatuur LANGEB ALLA +5C , RAKENDUB KÜLMUMISKAITSE JA VENTILATSIOONISEADE SEISKUB.

0 = HÄIRE
1 = OHT (0 - 1 h)
2 = VIGA (0-24 h)
3 = HOOLDUS (0-5 ÖÖPÄEV)

◇ = PROGRAMMILINE ÜHENDUS
◆ = FÜÜSILINE ÜHENDUS