


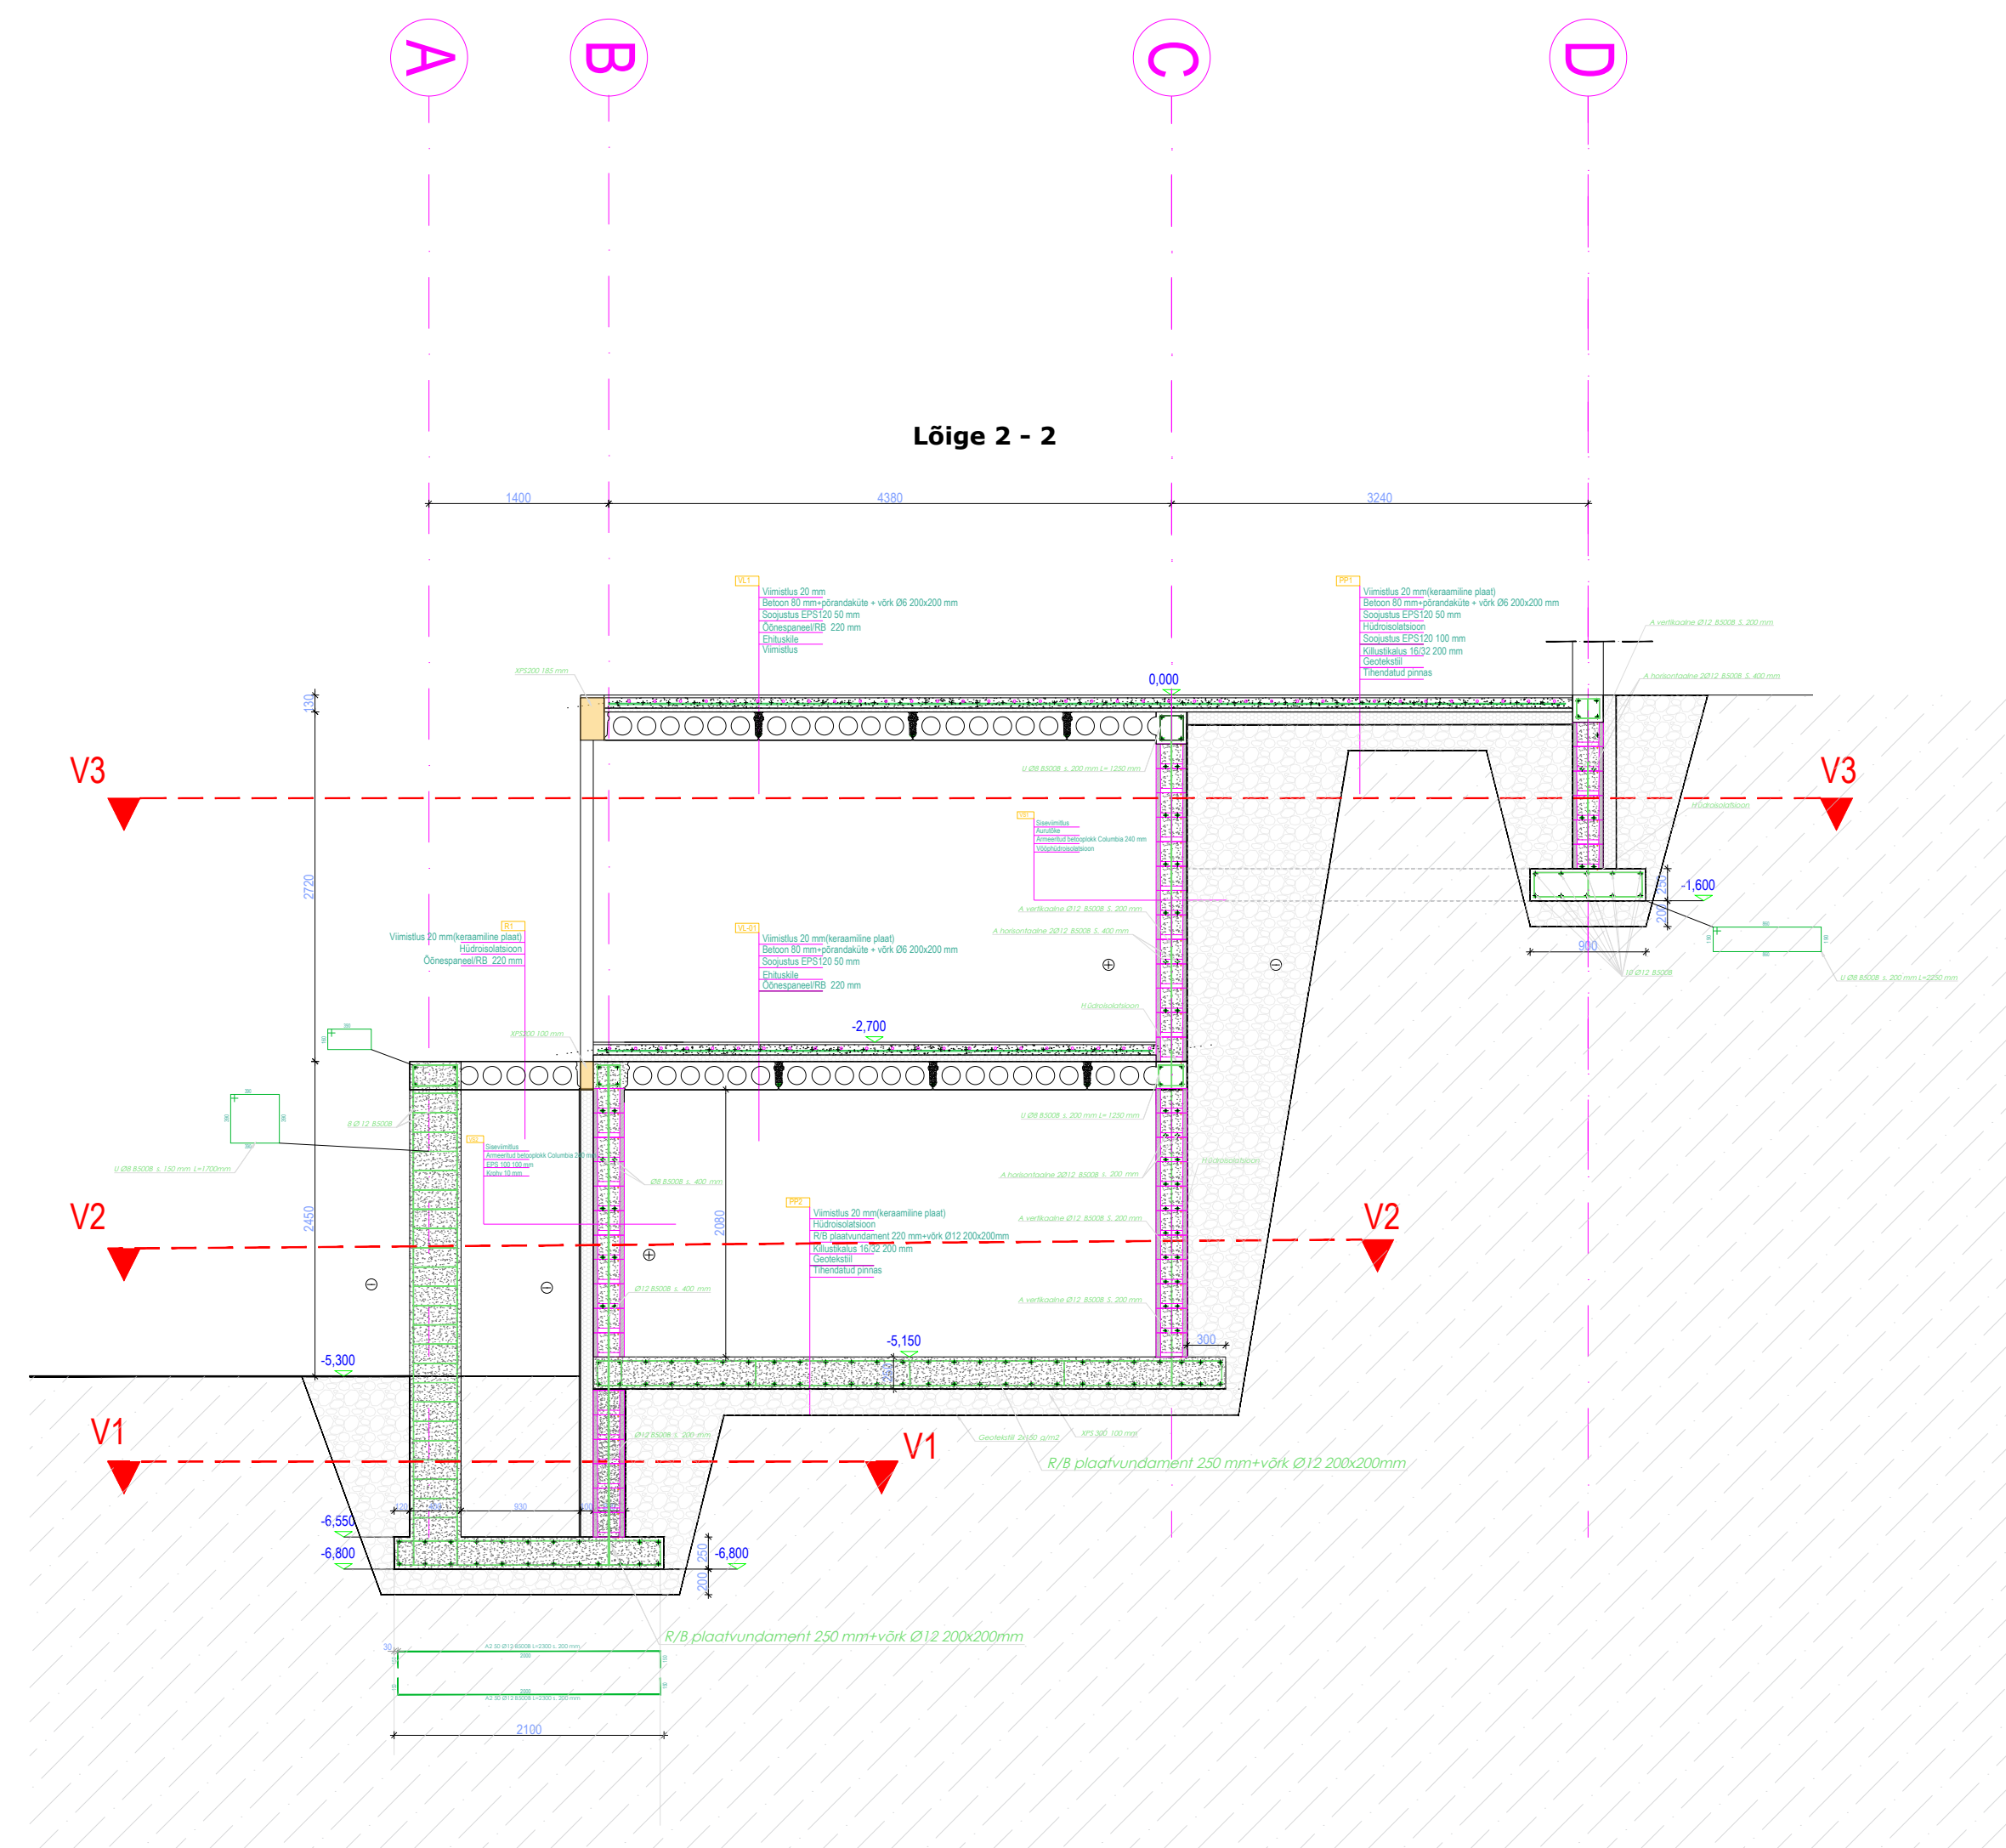

Märkused:

- Suhtelisele kõrgusmäärgile +0,000
- Vundamendid rajada tihendatud killustikalusele 480 mm
- Vundament armeerida üksikvarrastega, mis on seotud võrkudeks vastavalt armeerimisjoonistele.
- Armatuuri kaitsekiht valida vastavalt keskkonnaklassile, kui joonisel ei ole märgitud teisiti.
- Armatuur jätkata ülekattega 40xØ. Nurkades ja liideses jätkata L-kujulise armatuuriga (B500B).
- Hoonele tuleb paigaldada radoonitõkkekiile. Liited ja paigaldus vastavalt seadusele ja paigaldusjuhistele.
- Vundamendiplaat: Betoon: keskkonnaklass XC2. Betoon C 25/30 - Armatuur: B500B
- Killustikaluse tihedus $\rho_{t,20} = 97$, $E_1 = 60 \text{ MPa}$, üldine def moodul min 100MPa.

objekt:	Üksikelamu konstruktiivne projekt	töö nr:	2503_PP
address:	Ton vald, Taali küla	Projekt liik	Ehitusprojekt
tellijä:		staadium:	Põhiprojekt
joonis:	Vundamendi plaan	joonise nr:	L-01
		mõõtkava:	1:50
projekteerija:	ins. arh	loodud:	2.04.2025
		tüüp:	v03