VS1 - Projekteeritud välissein
Vertik. pealistik laudis
Hor. roov 22 x 100 mm
Vertik. roov 22 x 100 mm
Tuuletõkkevillaplaat 100 mm (nt RKL Facade)
Bauroc ecoterm 375 mm
Krohv
Viimistlus
*Märgades ruumides:
Hüdroisol. + keraamiline plaat

VS2 - Projekteeritud välissein
Vertik. pealistik laudis
Hor. roov 22 x 100 mm
Vertik. roov 22 x 100 mm
Tuuletõkkevillaplaat 100 mm (nt RKL Facade)
Bauroc ecoterm 375 mm
Soojustusplaat fooliumkihiga 50 mm
Õhkvahe 30 mm
Sauna voodrilaud

VS3 - Projekteeritud välissein
Vertik. pealistik laudis
Hor. roov 22 x 100 mm
Vertik. roov 22 x 100 mm
Puitsõrestik 45 x 95 mm
Vertik. roov 22 x 100 mm
Hor. roov 22 x 100 mm
Vertik. pealistik laudis

SS1 - Projekteeritud sisesein
Viimistlus
Krohv
Bauroc plokk 200 mm
Krohv
Viimistlus
*Märgades ruumides:
Hüdroisol. + keraamiline plaat

SS2 - Projekteeritud sisesein
Viimistlus
Krohv
Bauroc plokk 150 mm
krohv
Hüdroisol. + keraamiline plaat


SS3 - Projekteeritud sisesein
Viimistlus
Krohv
Bauroc plokk 100 mm
Krohv
Viimistlus
*Märgades ruumides:
Hüdroisol. + keraamiline plaat

SS4 - Projekteeritud sisesein
Viimistlus
Krohv
Bauroc plokk 150 mm
Soojustusplaat fooliumkihiga 50 mm
Õhkvahe 30 mm
Sauna voodrilaud

SS5 - Projekteeritud sisesein
Keraamiline plaat
Hüdroisol.
Krohv
Bauroc plokk 100 mm
Soojustusplaat fooliumkihiga 50 mm
Õhkvahe 30 mm
Sauna voodrilaud

SS6 - Projekteeritud sisesein
Viimistlus
Krohv
Bauroc plokk 150 mm
Keraamiline tellis

SS7 - Projekteeritud sisesein
Viimistlus
Krohv
Bauroc plokk 200 mm
Keraamiline tellis

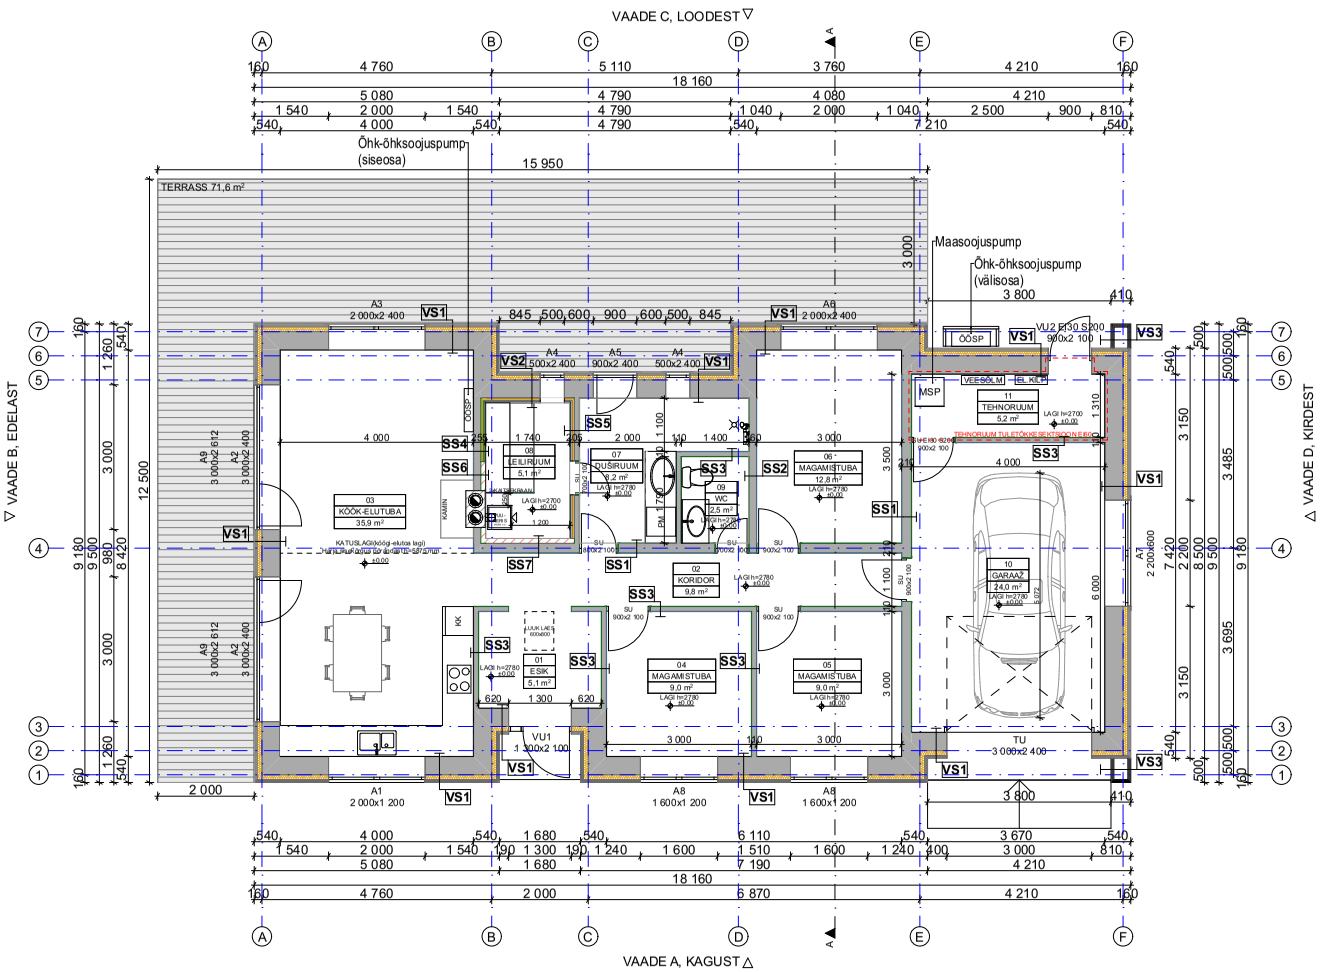

Ruumide eksplikatsioon		
Nr	Nimetus	m2
01	ESIK	5,1
02	KORIDOR	9,8
03	KÖÖK-ELUTUBA	35,9
04	MAGAMISTUBA	9,0
05	MAGAMISTUBA	9,0
06	MAGAMISTUBA	12,8
07	DUŠIRUUM	8,2
08	LEILIRUUM	5,1
09	WC	2,5
10	GARAAŽ	24,0
11	TEHNORUUM	5,2
		126,6 m²

Korsar Projects OÜ Reg nr 16620058, MTR EEP004301 Tormi 5, 44317 Rakvere Tel: 58507731, email: info@korsarprojects.eu	
Projekti koostaja	T. Korsar

OBJEKTI AADRESS: Kopli, Suur-Rahula küla, Saaremaa vald, Saare maakond

TÖÖ NIMETUS: Uue üksikelamu ehitamise, vana elamu lammutamise ja kuuri rekonstrueerimise projekt

JOONISE NIMETUS: Elamu põhiplaan

Töö nr	V110
Staadium	Eelprojekt
Projekti osa	Arhitektuurne
Joonise nr	AR-02
Mõõtkava	1:100
Lehe formaat	A3
Versioon	v01
Kuupäev	26.02.2025

K - Projekteeritud katus
Katusekate kivi, sile
Hor. roov 50 x 50 mm, samm kivi paig. juhendi järgi
Vertik. roov 22 x 100 mm, samm fermide järgi
Hingav aluskate
Puitfermid, samm fermitootja juhendi järgi

VL - Projekteeritud vahelagi
Puistevill 600 mm
Puitfermide alusvöö
Aurutõkkekile(nt EUROVENT Aktiv SK2 90g/m²)
Risti roov 22 x 100 mm, s=400 mm
Kipsplaat 2 x 13 mm(nt GYPROC GN)
*Tehnoruumis:
Kivivillaplaadi kinnitusliim PAROC SW (XPG 001)
Kõva kivivillaplaat Paroc ROS30 50 mm
Kipsplaat RED GKF 2 x 12,5 mm (läbivate kinnitustega 22 x 100 mm roovi külge)
Lae viimistlus

VS1 - Projekteeritud välissein
Vertik. pealistik laudis
Hor. roov 22 x 100 mm
Vertik. roov 22 x 100 mm
Tuuletõkkevillaplaat 100 mm (nt RKL Facade)
Bauroc ecoterm 375 mm
Krohv
Viimistlus
*Märgades ruumides:
Hüdroisol. + keraamiline plaat

SS1 - Projekteeritud sisesein
Viimistlus
Krohv
Bauroc plokk 200 mm
Krohv
Viimistlus
*Märgades ruumides:
Hüdroisol. + keraamiline plaat


SS3 - Projekteeritud sisesein
Viimistlus
Krohv
Bauroc plokk 100 mm
Krohv
Viimistlus
*Märgades ruumides:
Hüdroisol. + keraamiline plaat

P - Projekteeritud põrand
Benders plaatvundament:
R/b plaat 100 mm
Ehituskile 0,2 mm
EPS 120 300 mm
Tihendatud killustik 200 mm
Tihendatud pinnas


V - Projekteeritud vundament
Benders plaatvundament:
Sokli harjatud betoonikiht
Benders EPS L-plokk (h=400 mm), paksus 100 mm
Ehituskile 0,2 mm
R/b 400 - 600 mm

*Projekteeritud katuslagi ruumi "Köök-elutuba" kohal
Katusekate kivi, sile
Hor. roov 50 x 50 mm, samm kivi paig. juhendi järgi
Vertik. roov 22 x 100 mm, samm fermide järgi
Hingav aluskate
Sarikad kokku ühendatud üksteise peal:
Sarikad 45 x 195 mm, min vill 200 mm
Sarikad 45 x 145 mm, min vill 150 mm
Aurutõkkekile(nt EUROVENT Aktiv SK2 90g/m²)
Roov 45 x 45 mm, min vill 50 mm
Kipsplaat 2 x 13 mm(nt GYPROC GN)
Viimistlus


*Projekteeritud sein ruumi "Köök-elutuba" ja katusealuse vahel
Katusealuse poolt kihid:
OSB plaat 12 mm
Puitkarkass 45 x 195 mm, min vill 200 mm
Aurutõkkekile(nt EUROVENT Aktiv SK2 90g/m²)
Roov 45 x 45 mm, min vill 50 mm
Kipsplaat 2 x 13 mm(nt GYPROC GN)
Viimistlus

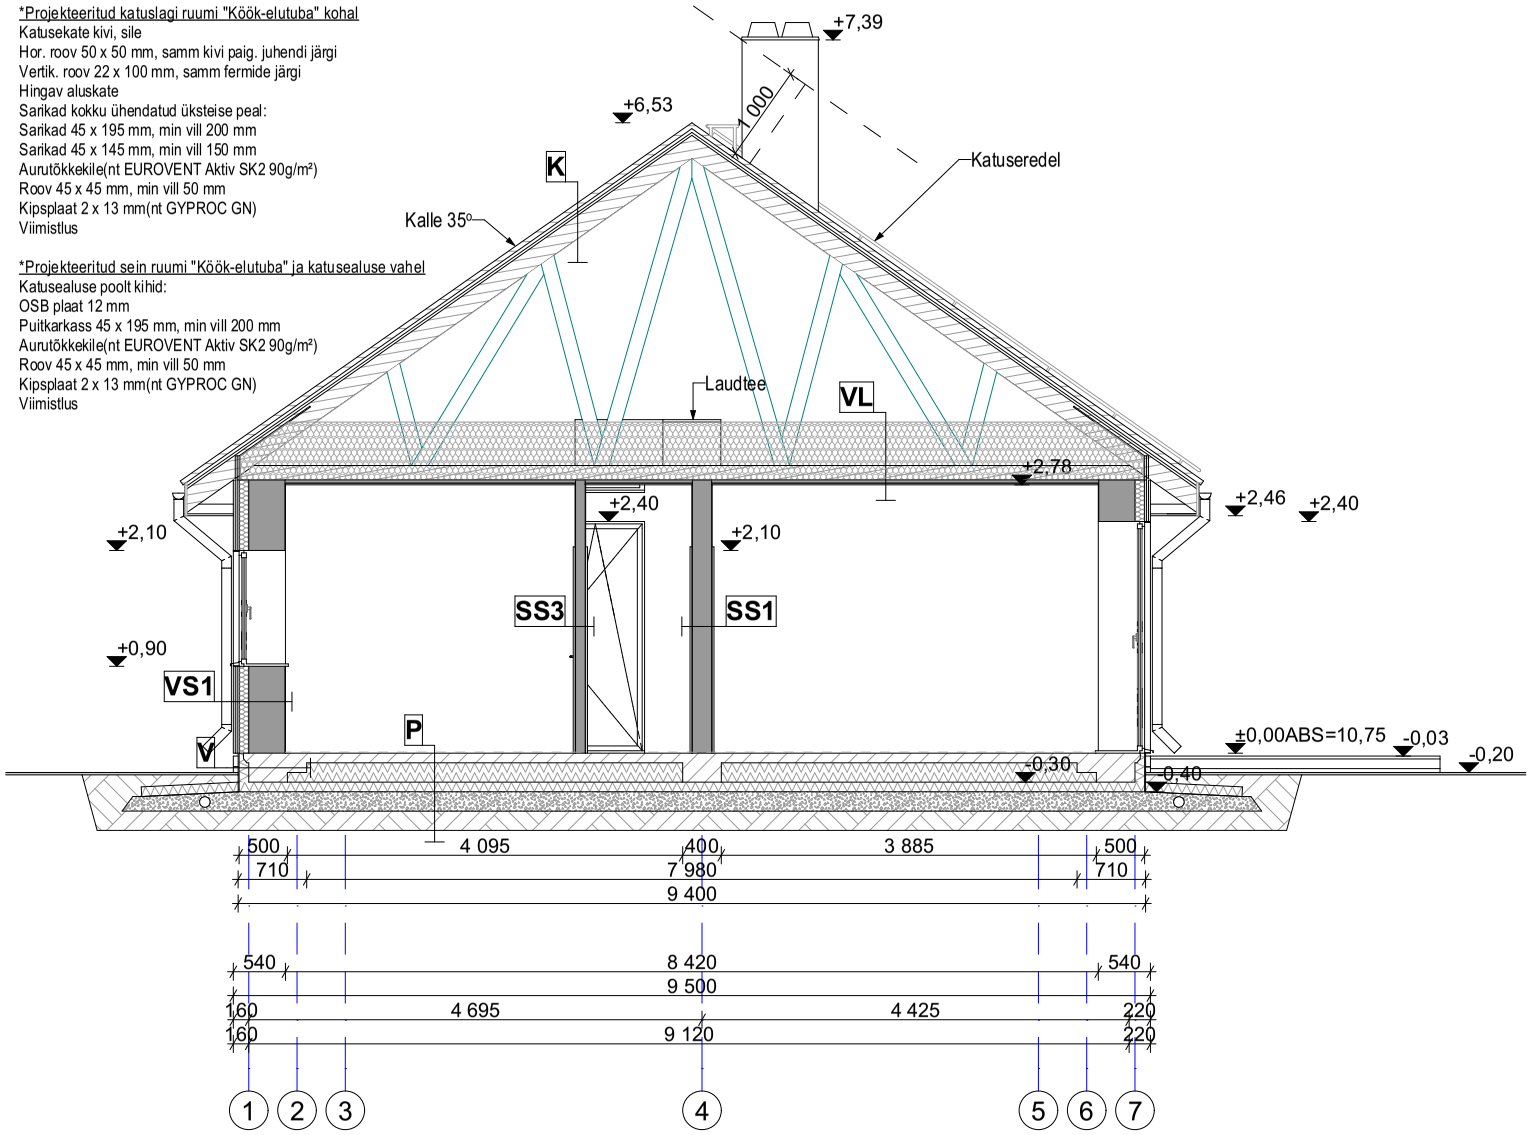


Korsar Projects OÜ Reg nr 16620058, MTR EEP004301 Tormi 5, 44317 Rakvere Tel: 58507731, email: info@korsarprojects.eu		OBJEKTI AADRESS Kopli, Suur-Rahula küla, Saaremaa vald, Saare maakond	Töö nr	V110
			Staadium	Eelprojekt
Projekti koostaja	T. Korsar		Projekti osa	Arhitektuurne
		TÖÖ NIMETUS Uue üksikelamu ehitamise, vana elamu lammutamise ja kuuri rekonstrueerimise projekt	Joonise nr	AR-04
			Mõõtkava	1:50
			Lehe formaat	A3
		JOONISE NIMETUS Elamu lõige A-A	Versioon	v01
			Kuupäev	26.02.2025

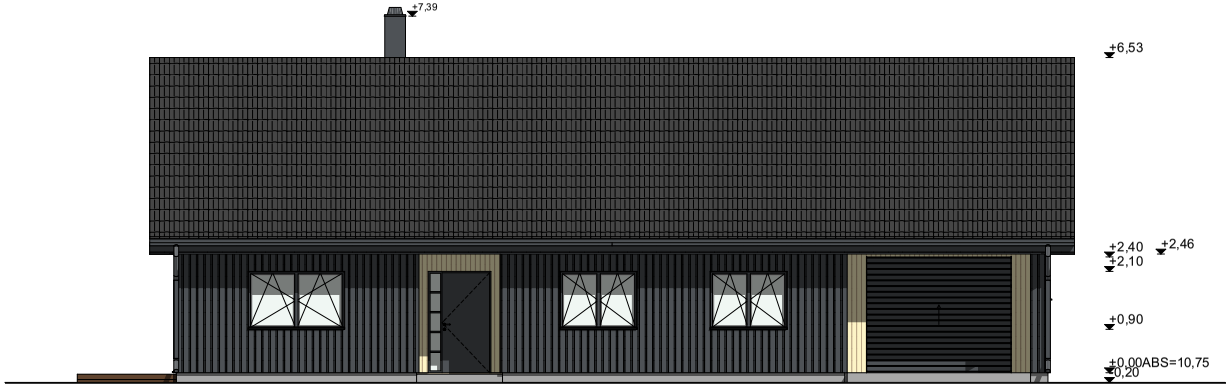


VAADE A, KAGUST 1:100

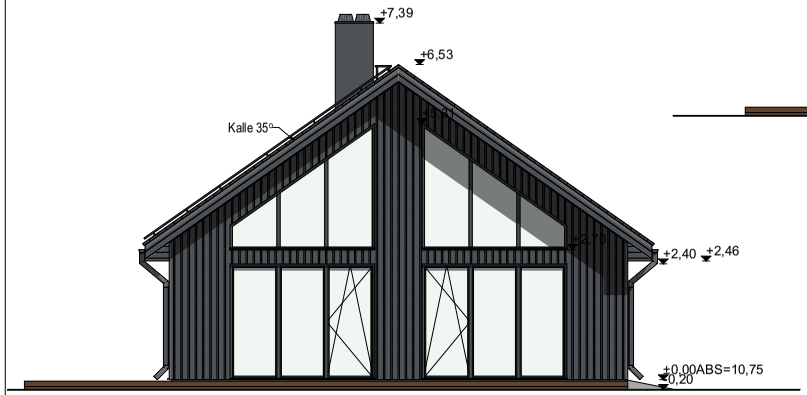

VAADE B, EDELAST 1:100

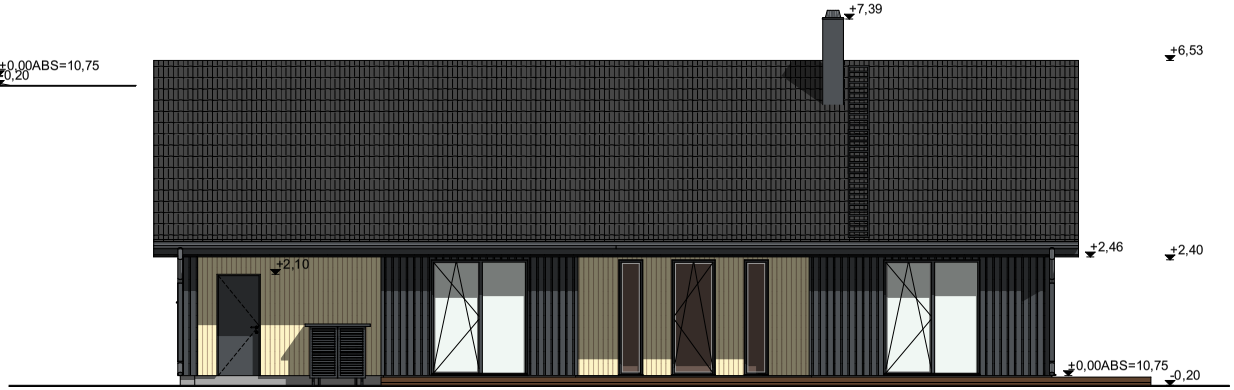

VAADE C, LOODEST 1:100

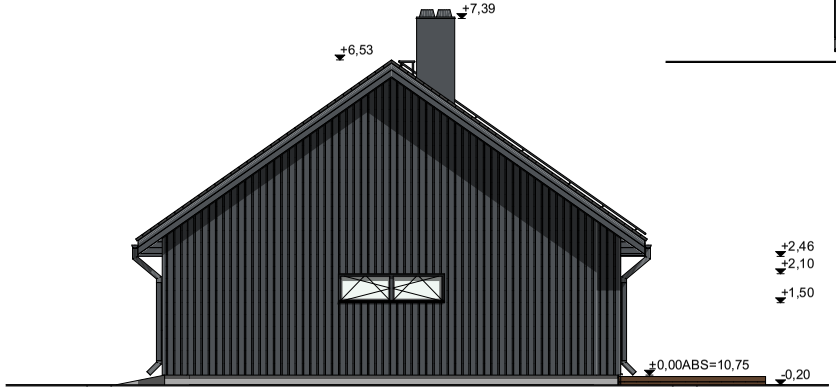

VAADE D, KIRDEST 1:100

Välisviimistlus
Katusekate: Kivi, sile, toon tumehall
Räästakastid: Laudis, toon antratsiithall RAL7016
Vihmaveerennid ja -torud: Tsingitud plekk, toon tumehall, antratsiithall RR2H3
Fassaad: Vertikaalne laudis, toonid antratsiithall RAL7016 ja naturaalne puidu toon
Sokkel: Krohv, toon hall
Aknad: Puit-alumiinium, toon antratsiithall RAL7016
Välisuksed: Puit, toon antratsiithall RAL7016
Terrass: Laudis, toon tumepruun

Korsar Projects OÜ
Reg nr 16620058, MTR EEP004301
Tormi 5, 44317 Rakvere
Tel: 58507731, email: info@korsarprojects.eu

Projekti koostaja	T. Korsar

OBJEKTI AADRESS
Kopli, Suur-Rahula küla, Saaremaa vald, Saare maakond

TÖÖ NIMETUS
Uue üksikelamu ehitamise, vana elamu lammutamise ja kuuri rekonstrueerimise projekt

JOONISE NIMETUS
Elamu vaated

Töö nr	V110
Staadium	Eelprojekt
Projekti osa	Arhitektuurne
Joonise nr	AR-05
Mõõtkava	1:100
Lehe formaat	A3
Versioon	v01
Kuupäev	26.02.2025