
TINGMÄRGID:
– tagasilöögiklapp
– sulgemisventiil
P1 – kütte ringluse pump (õhkkütte)
P2 – kütte ringluse pump (kontor–olmeplokk)
TV – el.ajamiga 3–tee ventiil
TE – andur
TC – kütteautomaatika
TI – termomeeter
– töövõtupiir

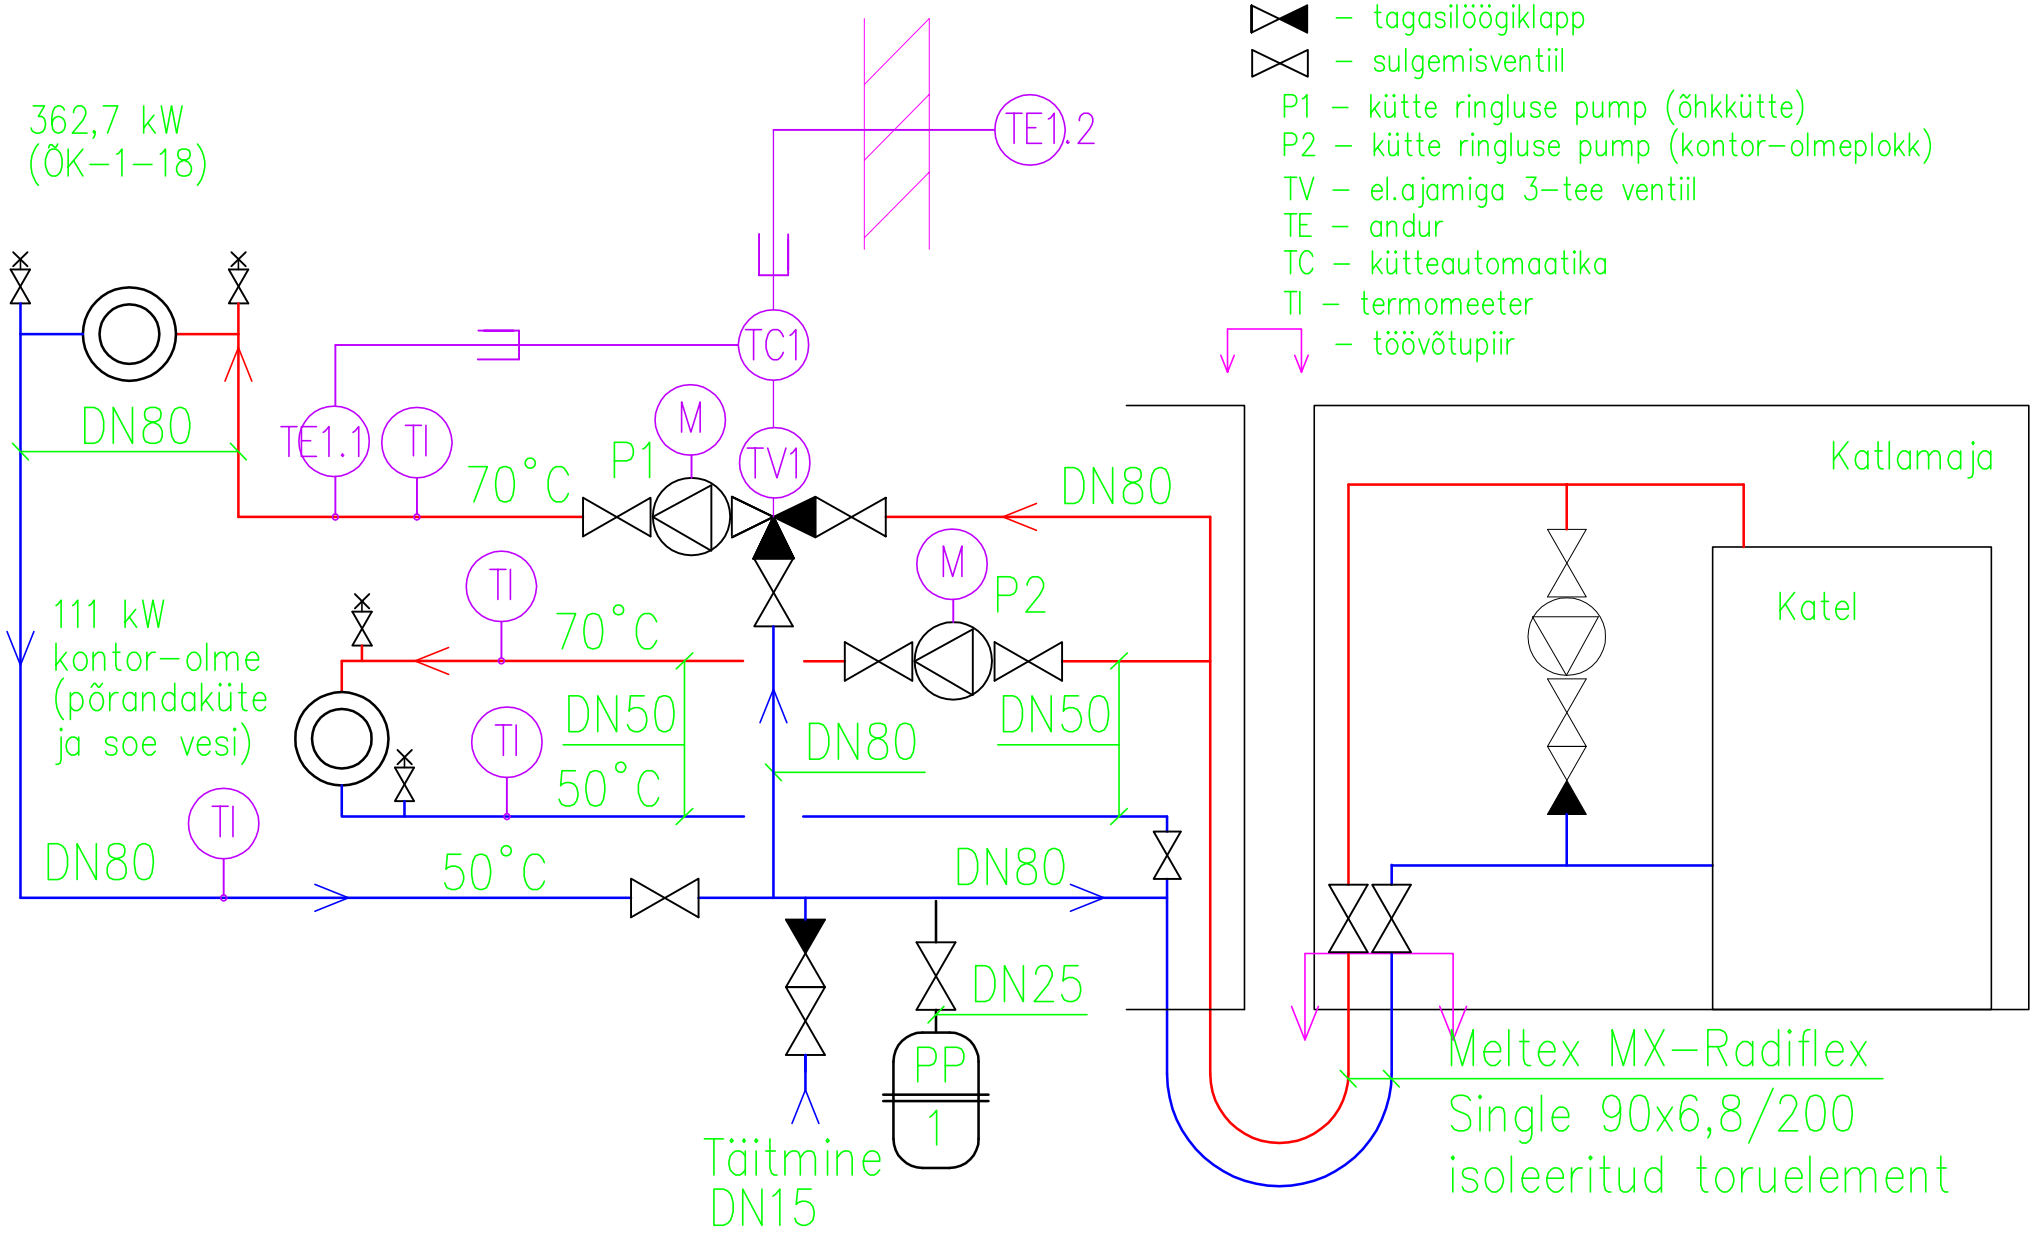

Katlamaja tarne veevarustus:
–kaitseklapid
–kuivkeemisekaitse
–katlavee paisupaak

tellija:	töö nr: 260510
objekt: Karla küla, Kose vald, Harju maakond	
joonis: KÜTE: AUTOMAATIKASKEEM	joonise nr: A–01
projekteerija:	
joonestaja:	MTR kood: EH/EK/EO/EP 10724868–0001
kuupäev: 27.07.2026	