


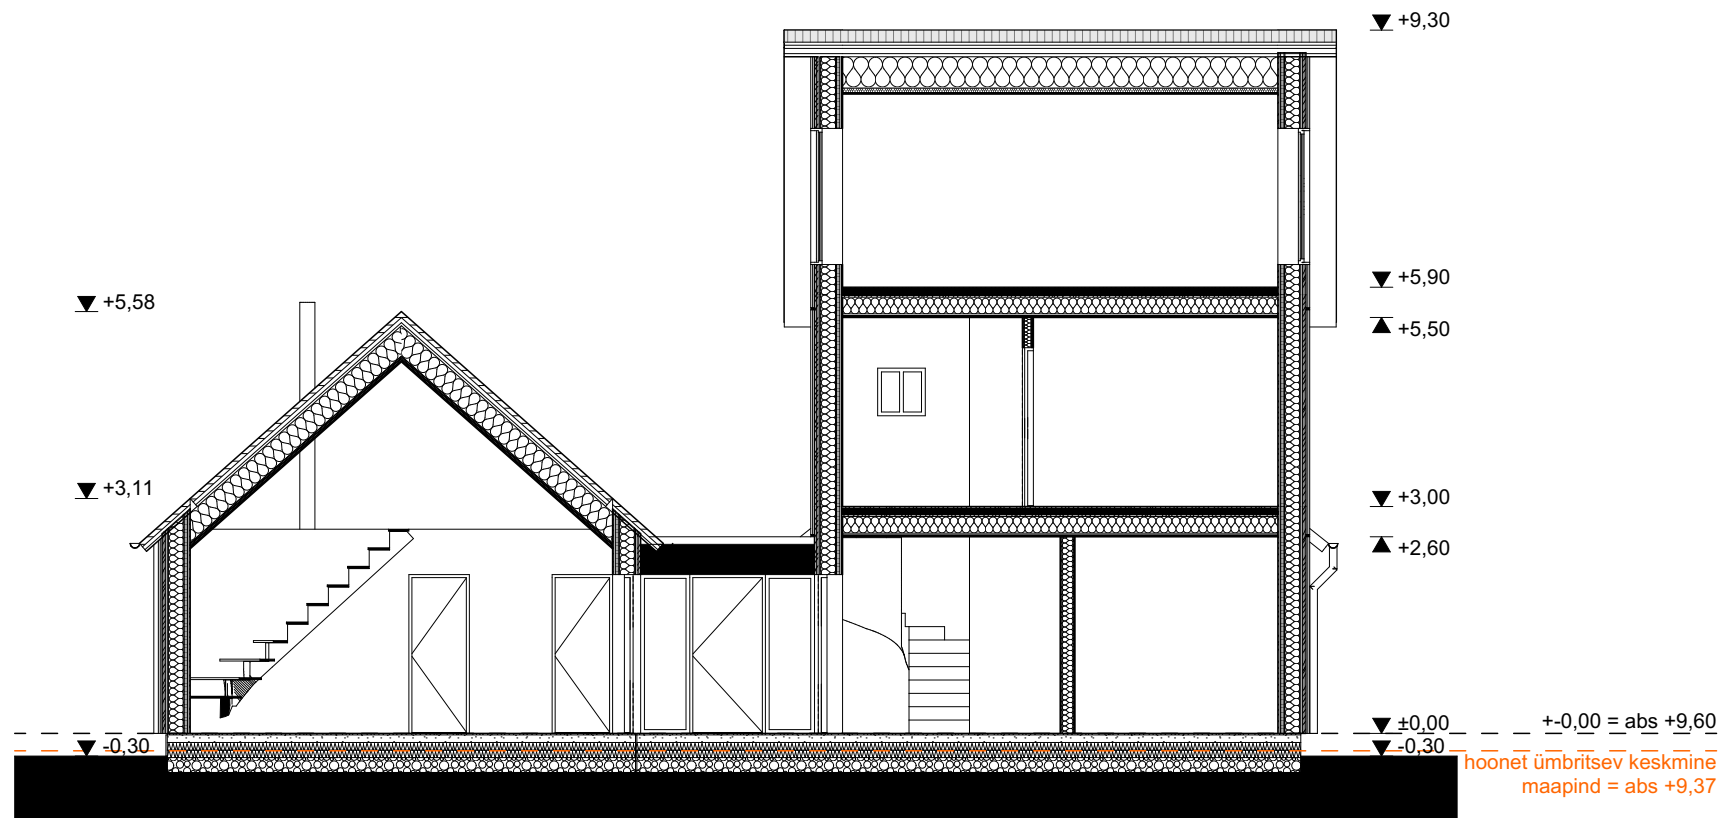

MÄRKUSED:
1. HOONE ±0.00=ABS +9,60m
2. VÄLIS- JA KANDVATE SISESEINTE TÜÜPIDE KIRJELDUST VT. KONSTRUKTIIVSEST OSAST
3. KÄESOLEVAT JOONIST KÄSITLEDA KOOS PROJEKTI TEISTE OSADE JOONISTE, EHITUSKIRJELDUSE JA SPETSIFIKATSIOONIDEGA.
4. VASTUOLU ILMNEMISEL KÄESOLEVA JOONISE NING ARHITEKTUURSE VÕI MISTAHES MUU PROJEKTI OSA JOONISTE, SPETSIFIKATSIOONIDE VÕI EHITUSKIRJELDUSE VAHEL TULEB KOHESELT TEAVITADAARHITEKTI VÕI PROJEKTIJUHTI

JOONIS LÕIGE 1	
STAADIUM EELPROJEKT	FORMAAT A3
MOOTKAVA 1:100	KUUPÄEV 19.12.2024
	LEHT AR-6-01