
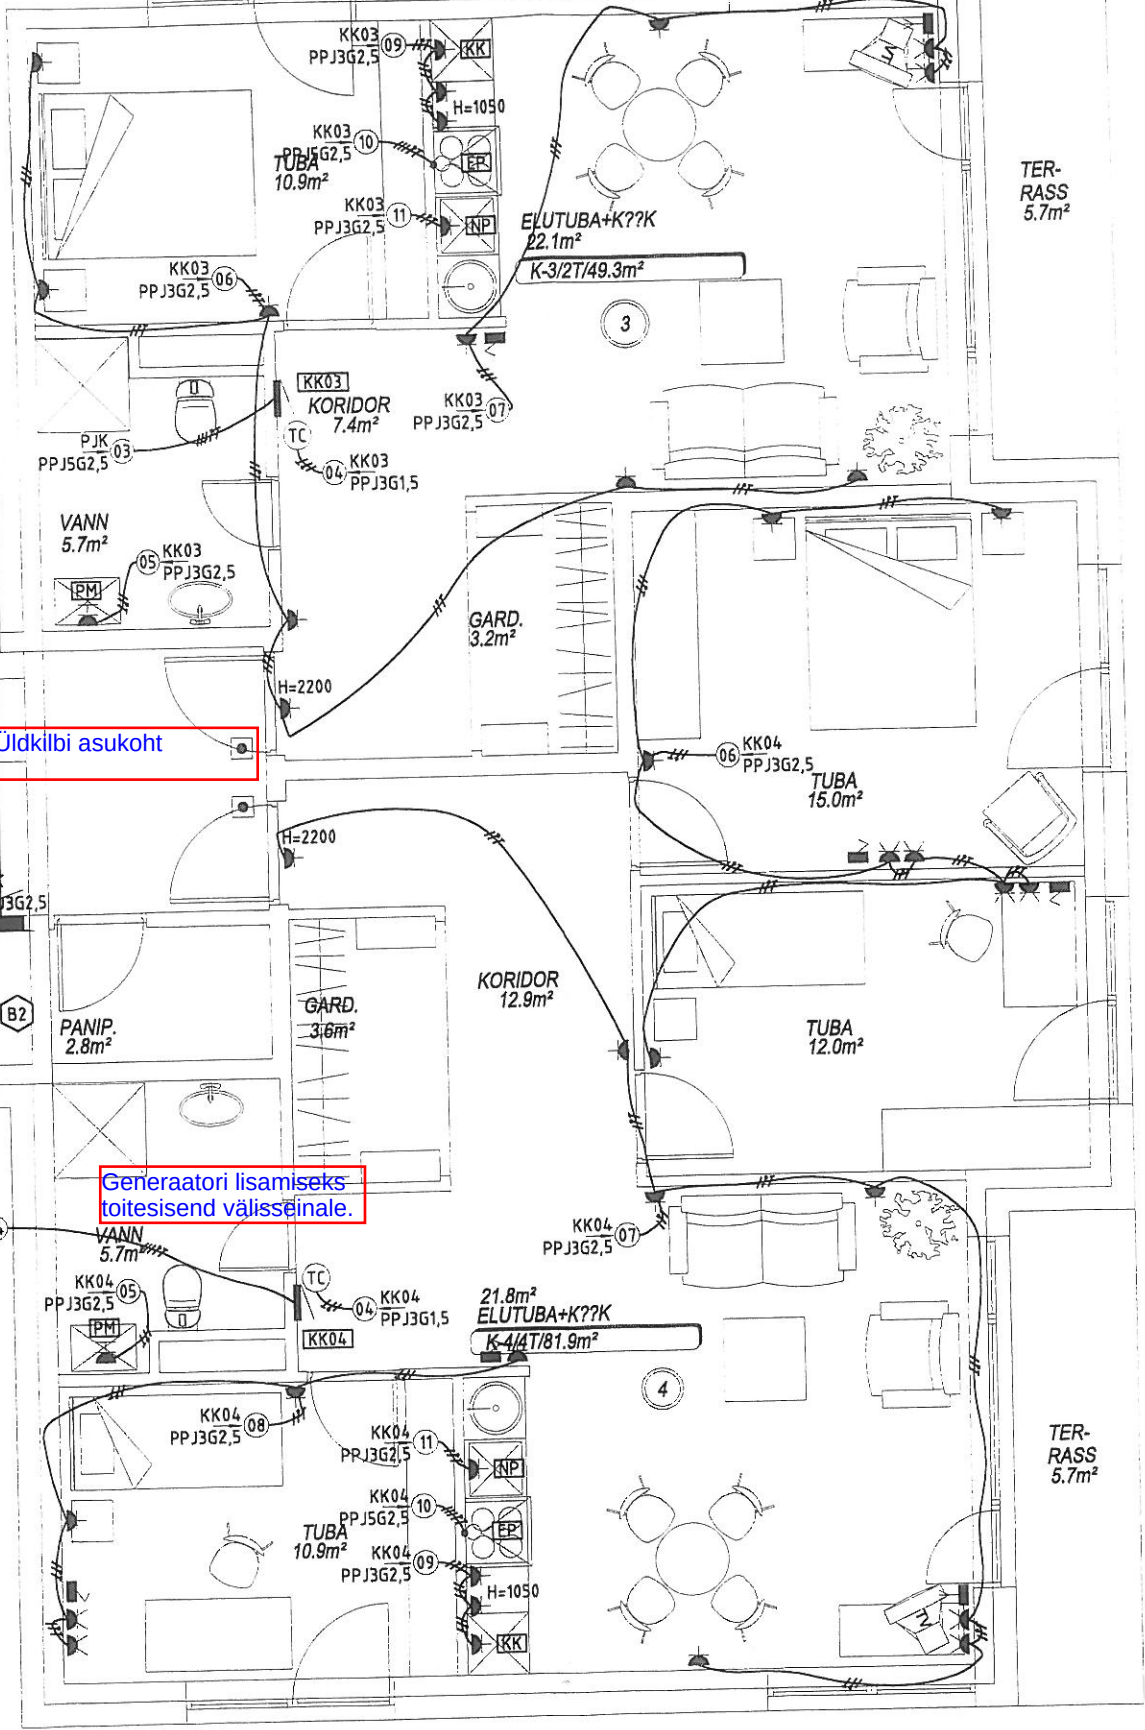
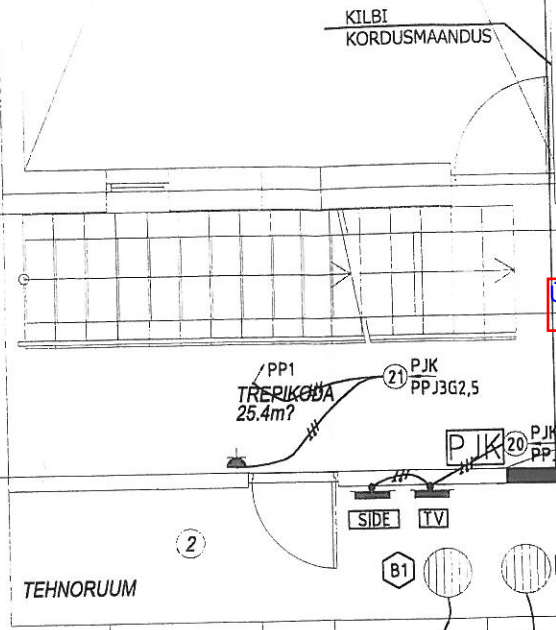


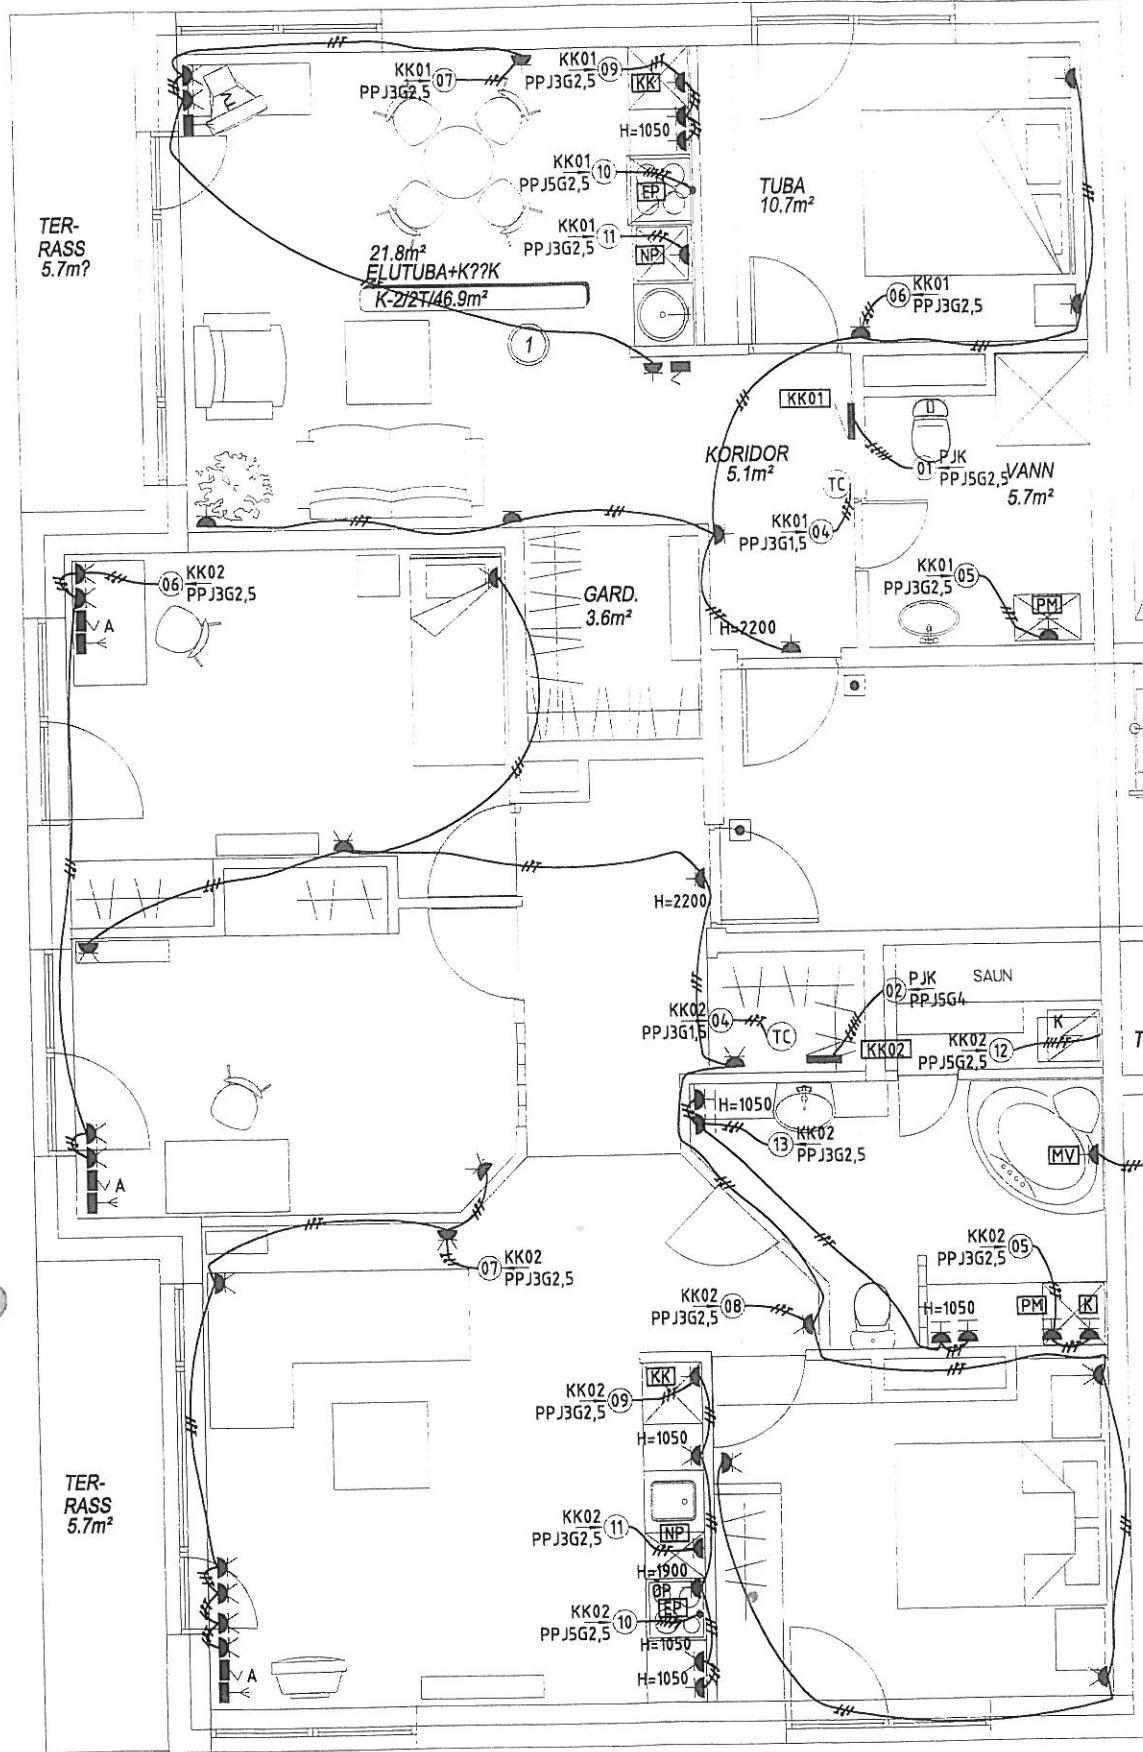

Üldkilbi asukoht

Generaatori lisamiseks
toitesisend välisseinale.

Mobiilse generaatori
töökoht väljapool hoonet

Kuup. 03.01.06

OBJEKT AS Elektroterm Kortermaja	JORDUSE NIM 1 korruse jõupaigaldis	Proj. juht V. Vaimann	Proj. teinud N. Vaimann	Litara T08 nr. 553-03-06	Staadum Teost. Mõõtkava	LEHT 2
Sauga vald, Pärnu maakond		1k el.dwg				