
Räästasõlm RA-1

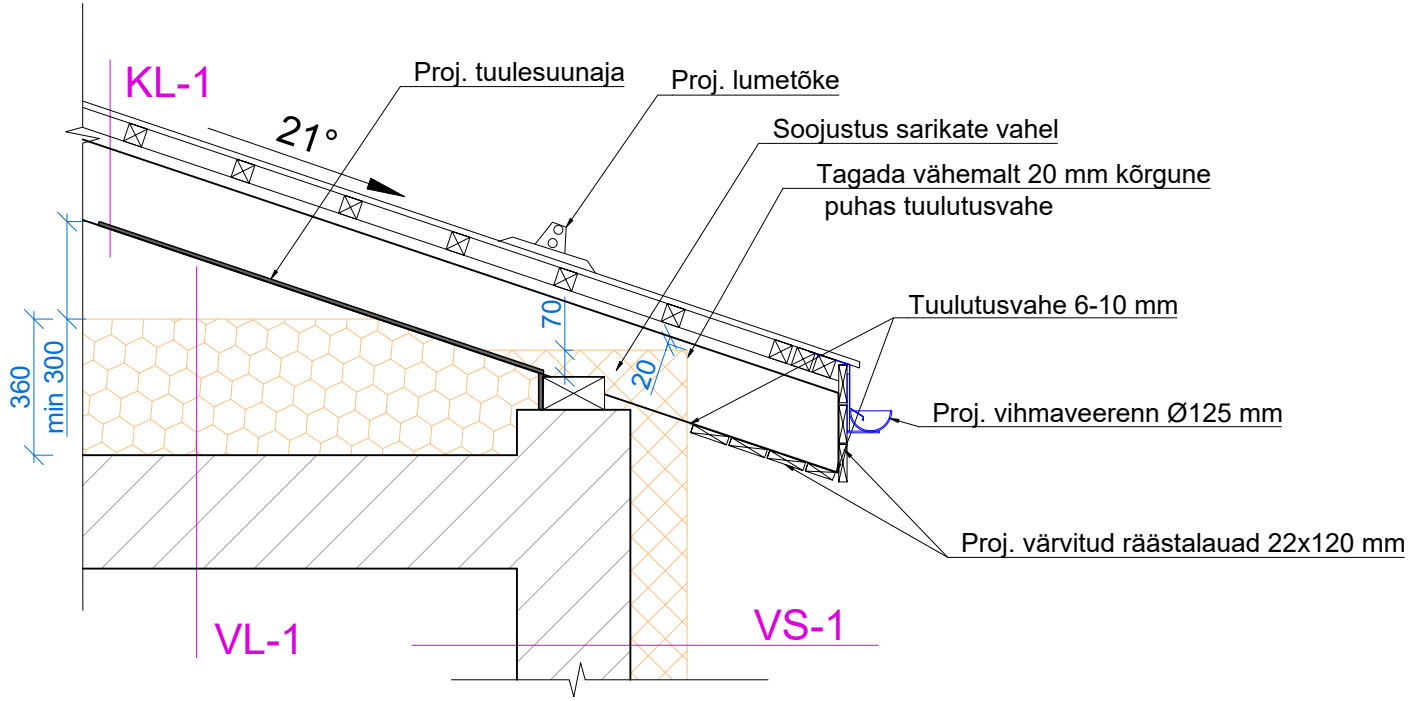

Projekt: Hoone rekonstrueerimine Ehitusprojekt. Arhitektuurne osa.		Kuupäev: 24.07.2026
Aadress: Tartu maakond, Kambja vald, Vana-Kuuste alevik,		Töö nr: 2026/15
Joonis: Räästasõlm		Staadium: Põhiprojekt
Tellija: Kambja vald, Vana-Kuuste alevik, kü		Mõõtkava: 1:20
Projekteerja:	Vastutav spetsialist:	Leht: AR-7-11