


1

1

2

3

4

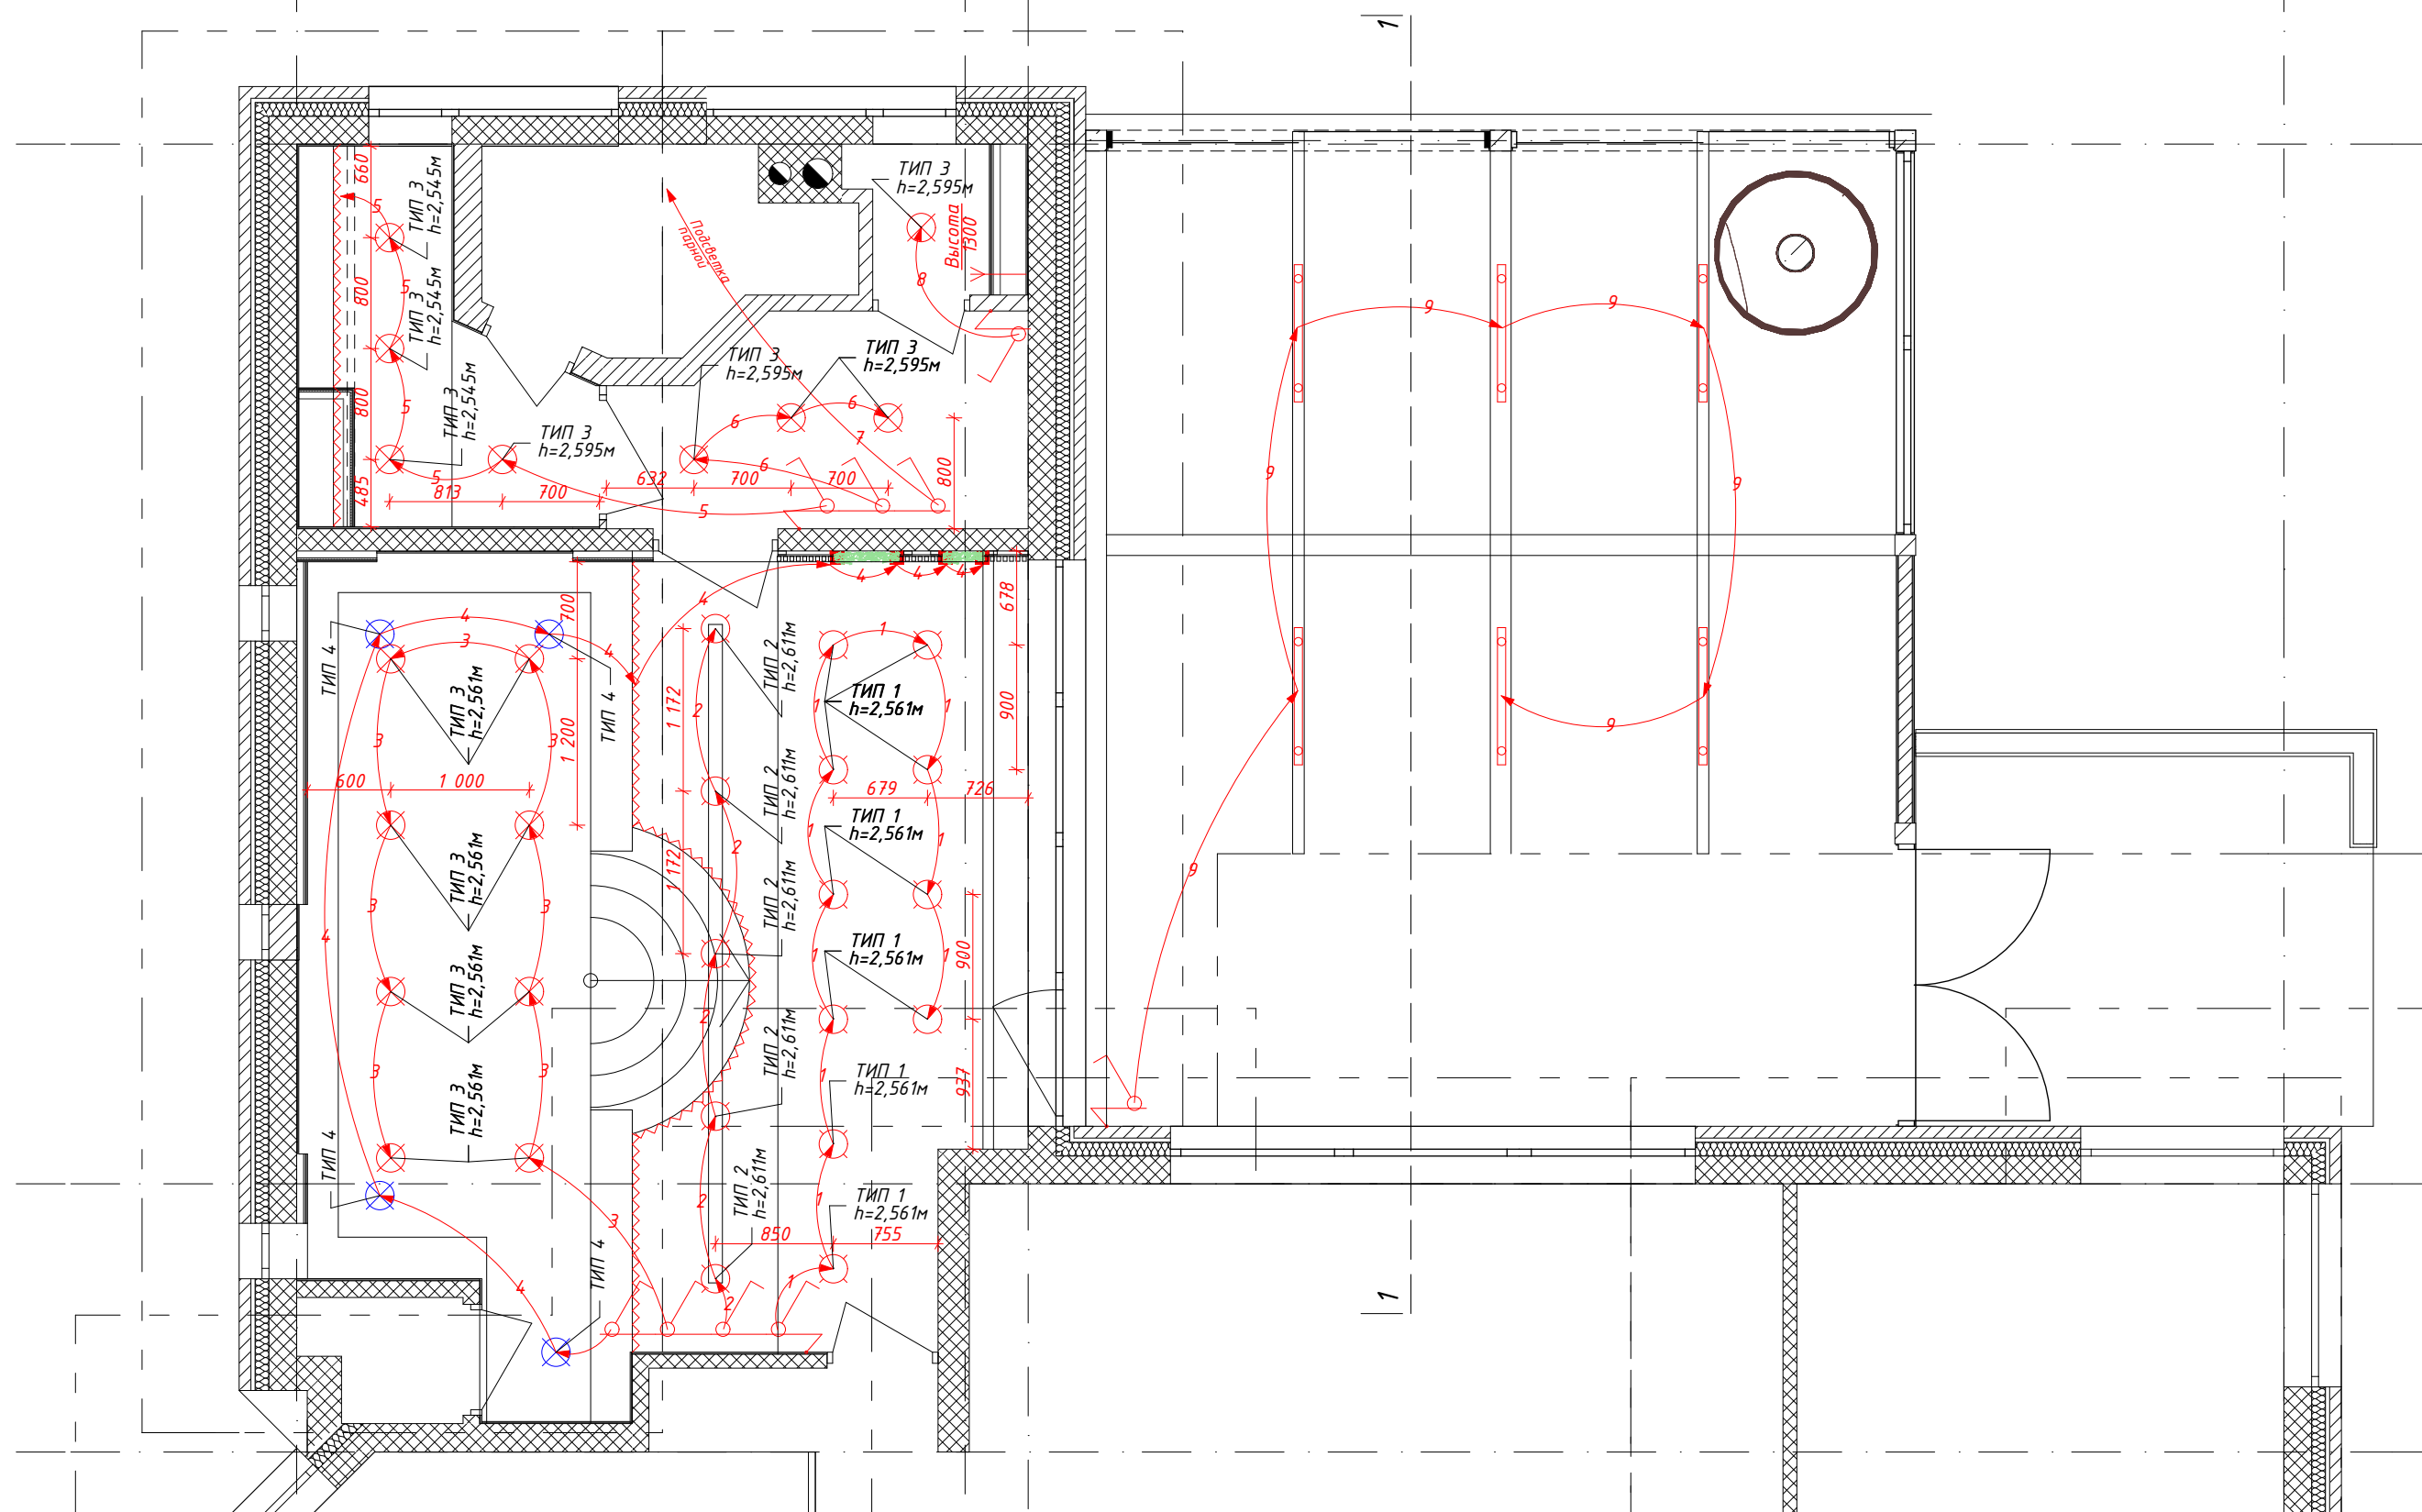

УСЛОВНЫЕ ОБОЗНАЧЕНИЯ:

	Встраиваемый потолочный светильник
	Встраиваемый светильник в пол чаши бассейна
	Потолочный светильник
	Подвесной потолочный светильник
	Светодиодная лента LED RGB подсветки, в силиконовой оболочке
	Алюминиевый LED профиль с плафоном, ABCLED OÜ, LP2013, 20x12mm
	Проектируемый вывод кабеля электропитания
	Одноклавишный выключатель на отметке 900мм от уровня чистого пола

ПРИМЕЧАНИЯ:

- Отметки высот уровней потолков даны относительно нулевой отметки пола
- Размеры указаны с учетом слоев чистовой отделки поверхностей стен
- Чертеж помещения выполнен на основании архитектурного проекта. Все приведенные размеры уточнить до выполнения работ
- Чертеж предназначен для чтения в цветном формате печати