


TEISE KORRA PLAAN 1:100.

TEISE ELUKORRA PÕRANDA-
PIND $S = 69.00 \text{ m}^2$

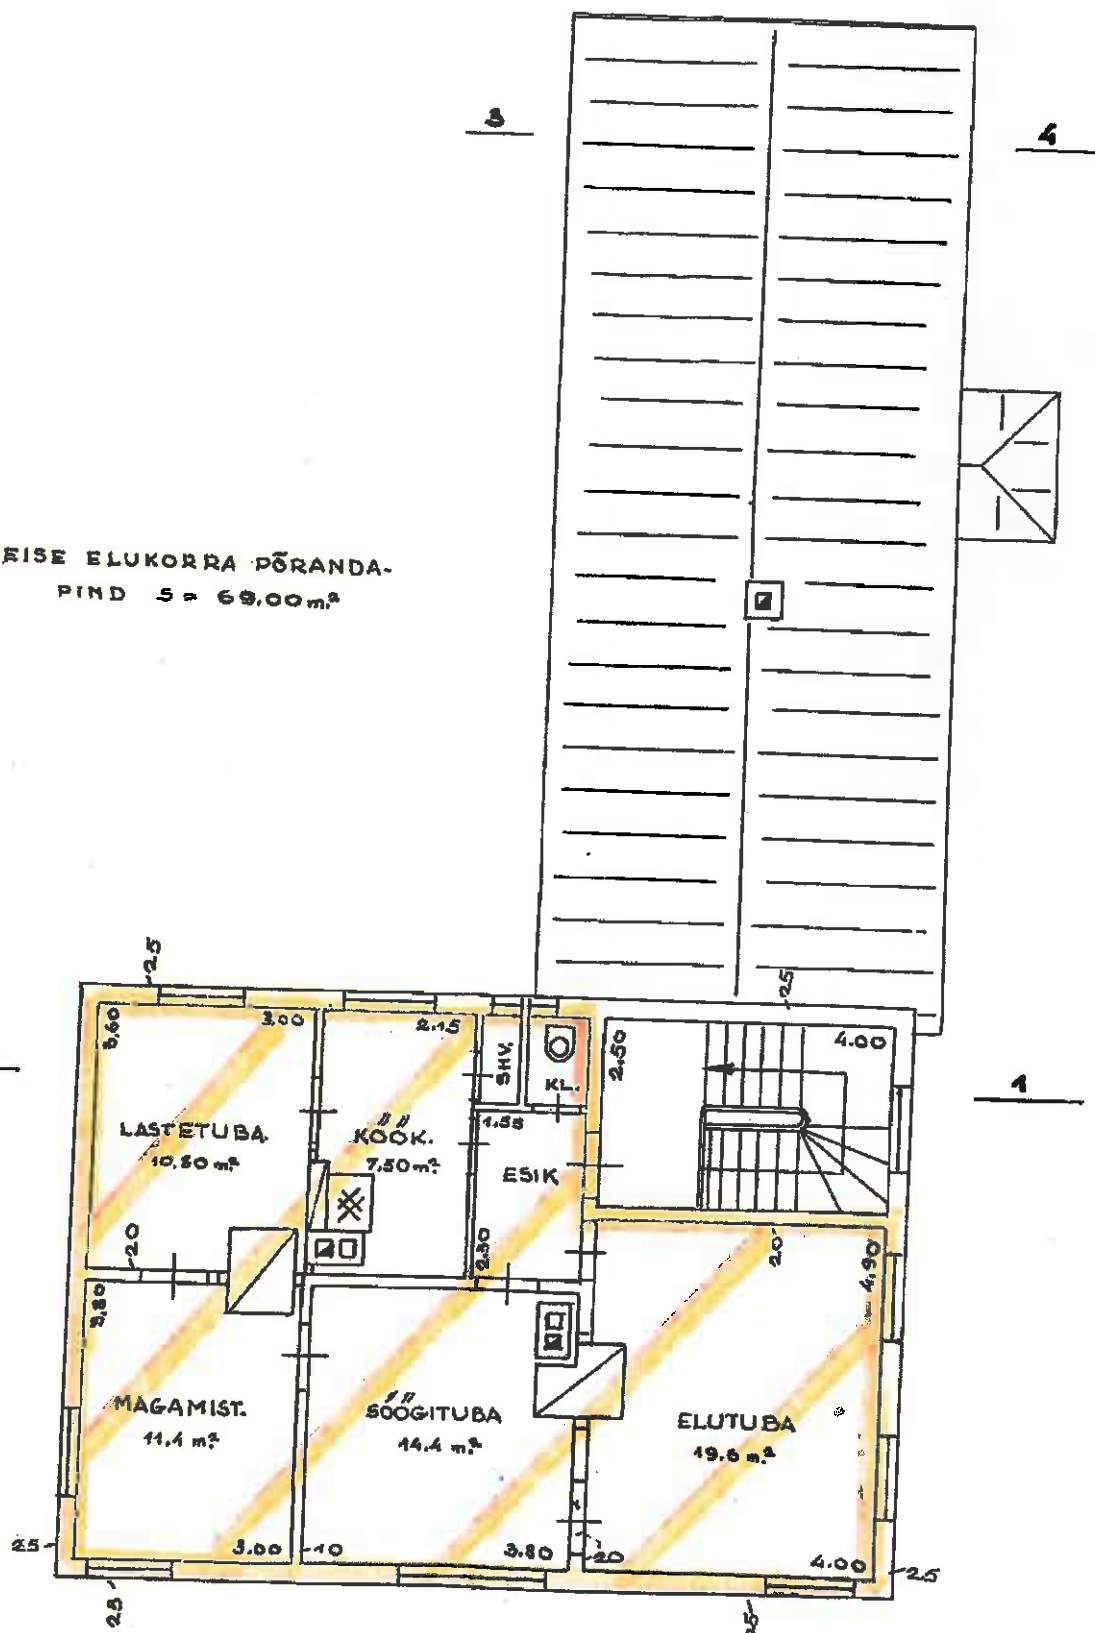

TÄN.