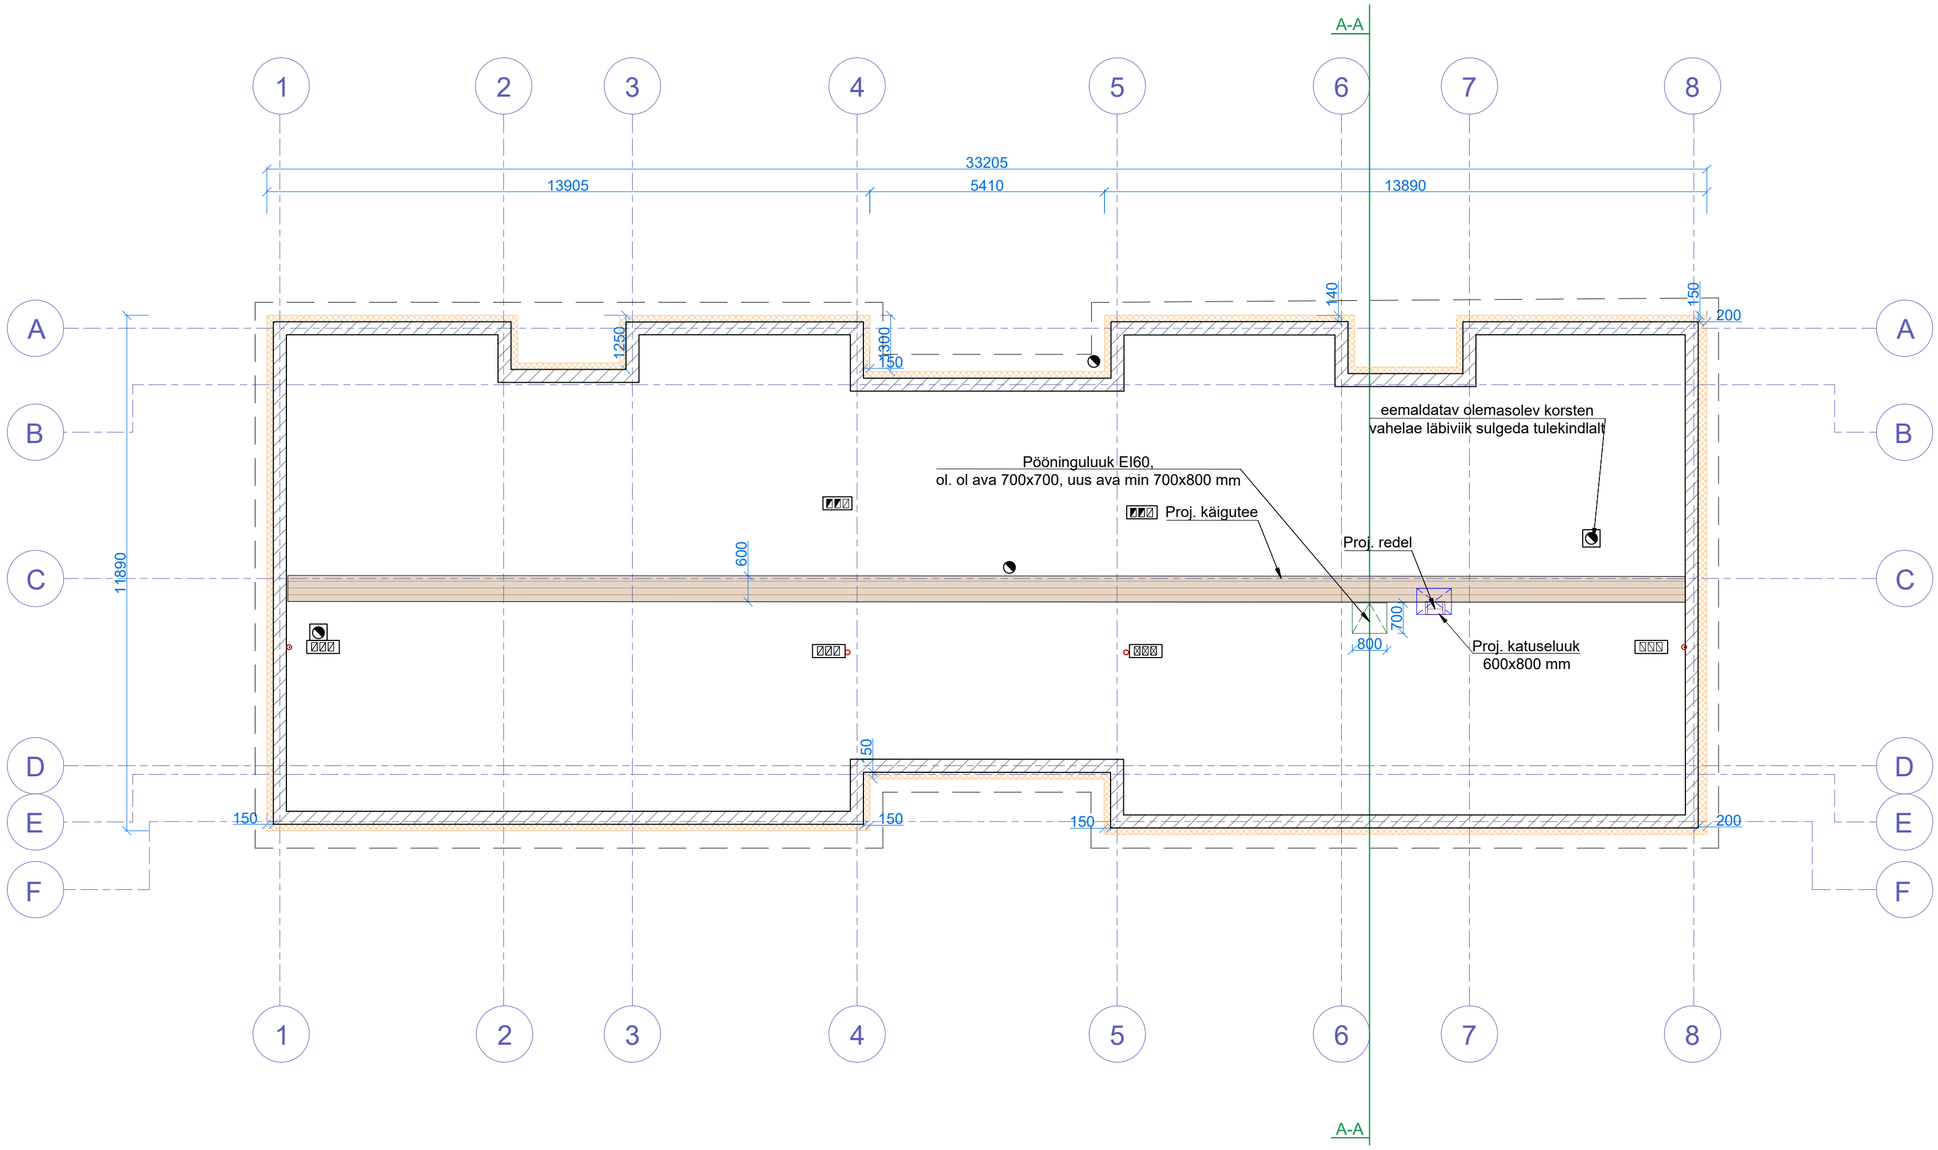


Tingmärgid:

- Olemasolev konstruktsioon
- Projekteeritud mineraalvill
- Projekteeritud käigutee

Projekt: Hoone rekonstrueerimine Ehitusprojekt. Arhitektuurne osa.		Kuupäev: 18.08.2026
Aadress: Tartu maakond, Kambja vald, Vana-Kuuste alevik,		Töö nr: 2026/15
Joonis: Pööningu plaan		Staadium: Põhiprojekt
Tellija: Kambja vald, Vana-Kuuste alevik, kü		Mõõtkava: 1:100
Projekteerja:	Vastutav spetsialist:	Leht: AR-5-04