



KONSTRUKTIIVNE LÕIGE 1-1

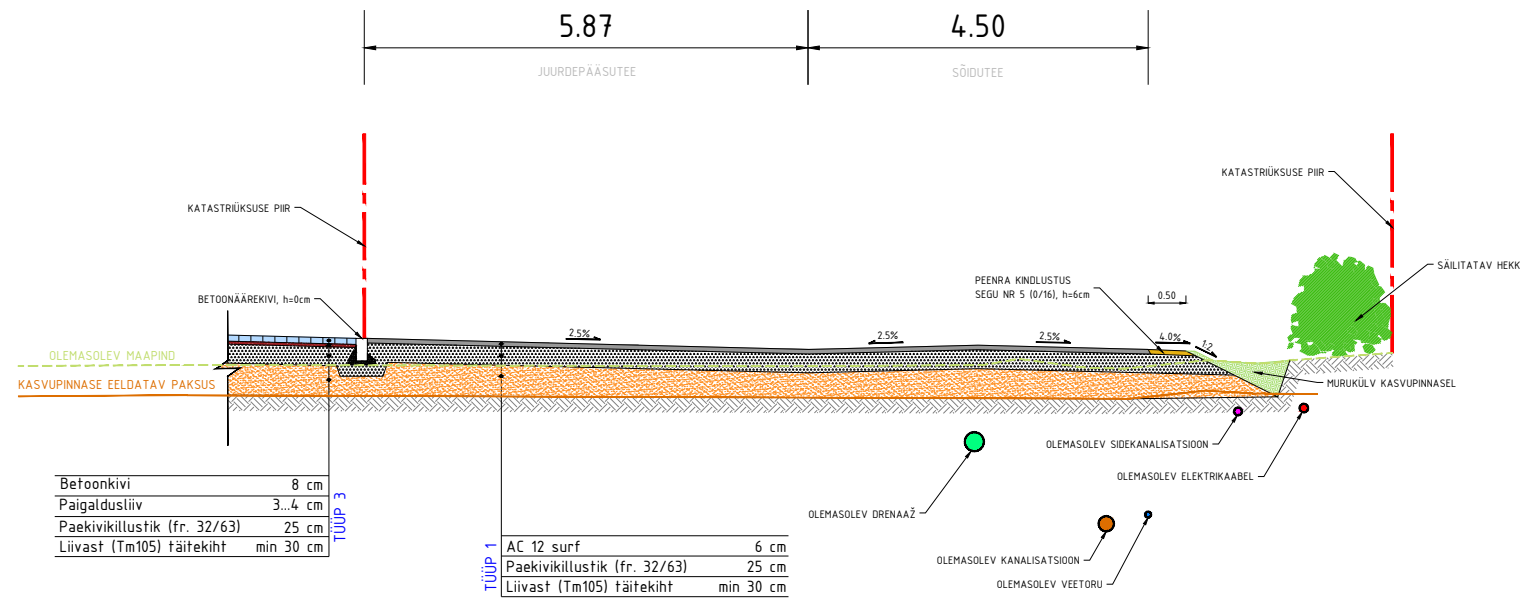

KÕNNITEE JA JÄÄTMEKONTEINERIPLATSI BETONKIVIKATTE TÜÜPKONSTRUKTSIOON

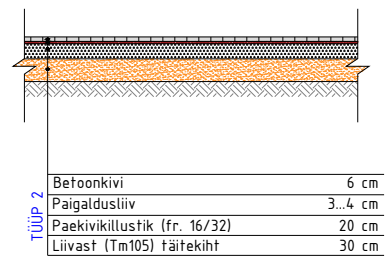

Märkused:

Nõuded tee-ehitusmaterjalidele ja katendi ehitamisele on esitatud seletuskirjas (vt punkt 3.6).

Töö nimetus:		ja sõidutee ehitusprojekt	
Asukoht:		Harjumaa, Tallinna linn, Pirita linnaosa, ja	
Joonise nimetus:		Ristlõiked	Möötkava: 1:100
Töö nr:	Stadium:	Kõide/eriosa:	Joonise nr:
25005	PP	TL	TL-6-01

Koostamise kuupäev: 10.04.2026