



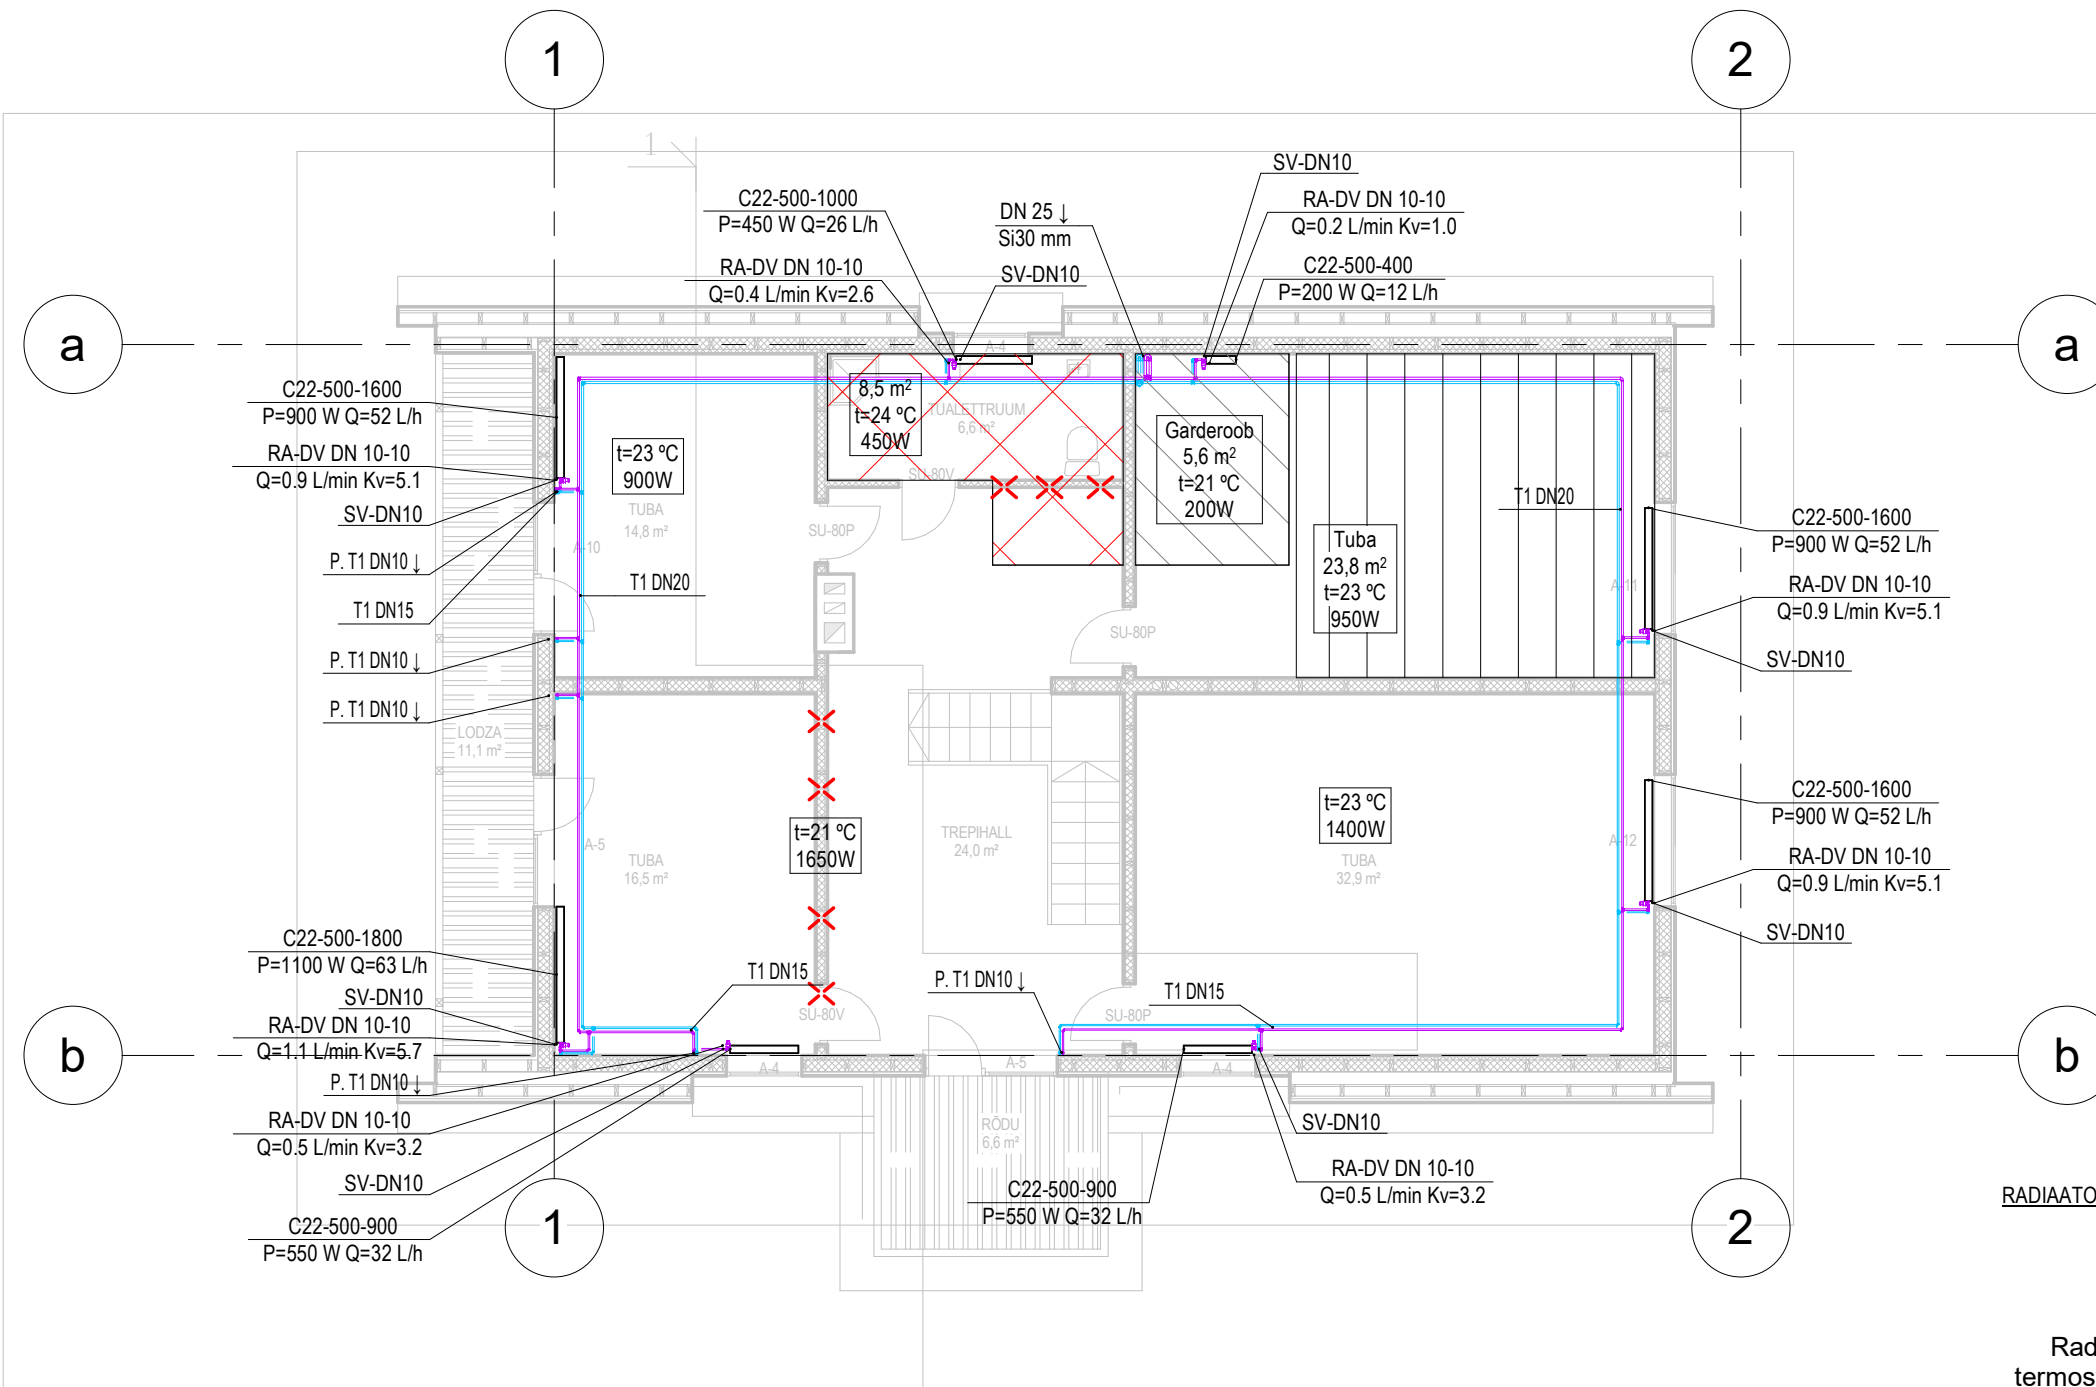

TINGMÄRGID:

- Torustikud lae all
- T1
P. T1 DN10 ↓
T1 DN20
Si30
CV21-900-3000
3750W 50 l/h
RA-DV DN10-10
SV-DN10
- radiaatorkütte süsteemi tähis (55/45 °C)
radiaatorkütte süsteemi püstik; läbimõõt DN10; suunaga üles
- Süsteemi tähis, toru tinglähimõõt
Isolatsioonikoorik, min. vill, paksus vastavalt Seeria 22
- Radiaatori tüüp, mõõtmed
Radiaatori võimsus, vooluhulk
- Radiaatori termostaatventiil
läbimõõduga DN15
- Sulgventiil läbimõõt DN10

RADIAATORI ÜHENDUSSKEEM KÜLGÜHENDUSEGA:

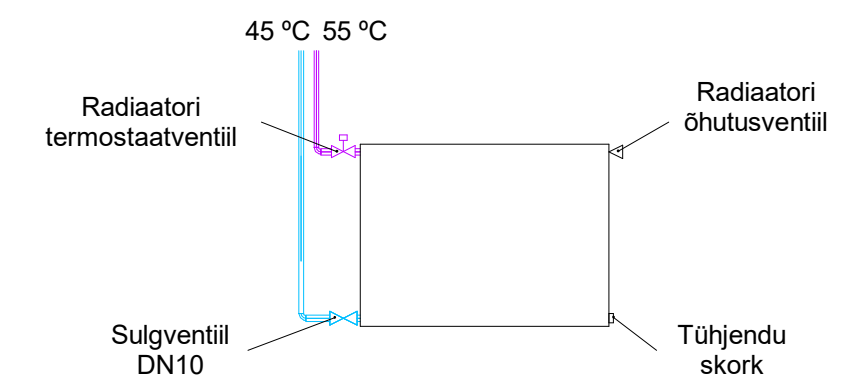

MÄRKUSED:

1. Radiaatorid on dimensioneeritud vastavalt olemasoleva hoone projekti andmetele. Reaalne olukord võib erineda.
2. Torustikud paigaldada roostevabast torust. Teise korruse lae alla. Võimalusel peita magistraal liistu taha.
3. Küttesüsteemi kõrgematesse punktidesse paigaldada õhususventiilid ja madalamatesse punktidesse kuulakraanid tühjenduseks
4. Kütetorud paigaldada konstruktsioonist läbiminekul hülssi
5. Torustikud toetada vastavalt toodete paigaldusjuhenditele
6. Arhitektuursetele alustele on tehtud korrekture vastavalt reaalsele olukorrale

17.08.2023 23:32:45

Nr	Muudatus					Muutja		Kuupäev
OBJEKTI NIMETUS						Elamu kütte projekteerimine		
TELLUJA		OBJEKTI AADRESS						
		Laulasmaa						
PROJEKTI OSA								
Küte								
JOONISE NIMETUS						Projekteeris	K. A.	/allk. digitaalselt/
2k. kütte plaan						Joonestas	K.A.	/allk. digitaalselt/
JOONISE TÄHIS	TÖÖ NR	STAADIUM	KUUPÄEV	MOÕTKAVA				
KVK-1-102	2212	PP	17.08.23	1:100				