

- Sokkel:** sokkel puhastatakse, irdunud krohv eemaldatakse, vajadusel parandatakse ja krohvatakse, toon: 356X, tumehall (Tikkurila Vana Aja Värvid). Sokkel krohvatakse vähese tsemendi sisaldusega lubikrohviga, krunditakse ning värvitakse 2x silikaatvärviga. Kõik krohvitooted valida ühelt tootjalt või tagada ühtne süsteem.
- Fassaadilaudis:** profiil vastavalt originaalile: rõhtne täispunnlaud, nähtava profiiliosa kõrgus 100mm, vt foto 6 seletuskirjas. Laudise alla paigaldada tuuletõkkekangas, et laudisepind ei tõuseks. Viimistlusena krunditakse, värvitakse 2x linaõlivärviga toon: 332X, roheline (Tikkurila Vana Aja Värvid). Jälgida toote kasutusjuhendit, sh. temperatuure.
- Fassaadi iluiliistud, sh stardilaud** : puhastatakse, vajadusel parandatakse, krunditakse värvitakse 2x linaõlivärviga toon: 330X, tumeroheline (Tikkurila Vana Aja Värvid)
- Aknaliistud, sh dekoratiivne fassaadiliist:** puhastatakse, vajadusel parandatakse, krunditakse, värvitakse 2x linaõlivärviga toon: 330X, tumeroheline (Tikkurila Vana Aja Värvid)
- Trepikoda:** olemasolev värvitud puhasvuuk silikaattellis. Puhastatakse: kerge pesu pinda kahjustamata. Keelatud on tellise puhastamisel kasutada liivapritsi või survepesu! Vajadusel teostatakse parandustööd sh vuugiparandused, arvestades olemasoleva müürimördi tüübiga.
- Aknad:** olemasolevad pvc aknad, toon : valge. Käesoleva projektiga ei muudeta
- Keldriaknad:** puitaknad. Käesoleva projektiga ei muudeta
- Trepikoja aknad:** puitaknad, toon: valge. Käesoleva projektiga ei muudeta
- Välisüksed:** olemasolevad välisüksed. Tänavapoolne välisüks puhastatakse, vajadusel teostatakse parandustööd, krunditakse ning värvitakse 2x analoogselt olemasoleva värvilahendusega, 9.1 toon: 330X, tumeroheline; 9.2 toon: 332X, roheline; 9.3 toon: 350X, punane; 9.4 toon: 372X, valge; 9.5 329X, rohekasvalge (Tikkurila Vana Aja Värvid)
- Aknaplekid:** asendatakse uute plekkidega, plekid krunditakse, värvitakse 2x, toon: RAL6021, heleroheline
- Katus:** olemasolev valtsplekkatus, toon: punane. Käesoleva projektiga ei muudeta
- Korstnad:** käesoleva projektiga ei muudeta
- Sokliplekk ja vihmaveesüsteem:** olemasolev, puhastatakse, krunditakse, värvitakse 2x, toon RAL 3011, punane.

Lisaks teostatakse fassaadidel järgnev:

- Fassaadidel paiknevad olemasolevate gaasiseadmete torud, mida ei ole võimalik ümber paigutada. Olemasolevad torud varjestada happekindlast roostevabast metallist katkuga, millel on õhuvoolu mittetakistav ava. Gaasiseadme väljavigule teha seinapinnast minimaalne eenduvus. Katiku eenduvus seinapinnast on lubatud kuni 10 cm. Gaasiseadmete välisosade katted värvida seinapinnaga sama tooni, et need ei eristuks fassaadist (toode näiteks: Gaspre OÜ vt. ka <<https://www.tallinn.ee/est/ehitus/Uldised-tingimused-hoonete-rekonstrueerimiseks-3>> , sobilikud gaasi- ja ventilatsiooniseadmete välisosade katted)
- ol. olev õhksoojuspumba väliseade sokli küljes. Õhksoojuspumba seade on paigaldatud hoone hooviküljele sokli külge. Kaetakse puidust restiga, sokliga sama värvitooni. Ühendustorud viiakse hoonesse läbi sokli (kaotatakse karbik seinal) (vt. ka <<https://www.tallinn.ee/est/ehitus/Uldised-tingimused-hoonete-rekonstrueerimiseks-3>> , sobilikud gaasi- ja ventilatsiooniseadmete välisosade katted)

MÄRKUSED :

- Kõik muudatused tuleb kooskõlastada Tellijaga!**
- Kõik mõõdud ja kõrgusmärgid kontrollida ehitusel. Joonised on skemaatilised, vastavalt arhiivjoonistele. Tegelikud pindatad, kõrgusmärgid jm tuleb ehitajal täpsustada objektil.
- Kõikide ehitustoodete kasutamisel lähtuda tootjapoolsetest paigaldamis- ja kasutamisyhustest ning tootjapoolsete sõmede tüüplahendusest ning kasutada tootja poolt ette nähtud tarvikuid, materjale ning abivahendeid.
- Kõik väliskeskkonnas kasutatavad kinnitushendid (k.a. teraskandurid) peavad olema kuumtsingitud või roostevabast terasest, keskkonnaklass C3.
- Kõik muudatused ja toodete asendused kooskõlastada Tellijaga.
- Kõik puitprussid on sügavimmutatud (klass AB)
- Käesolevas projektis määratud materjale võib asendada tehniliste ja visuaalsete omaduste poolest võrdväärtsetega, kui see ei vähenda tehnilisi, esteetilisi või muulaadseid kvaliteediomadusi. Kõik valitud materjalide asendused tuleb kooskõlastada projekti Tellijaga.
- Kõikide viimistluste toonimiste ja värvimiste osas tuleb valmistajal teha proovivärvimine, mis tuleb enne lõpliku viimistluse teostamist kooskõlastada projekti Tellijaga.
- Kõik välisviimistlusmaterjalide proovitükid ja näidised kooskõlastada Tellijaga.

VÄLISVIIMISTLUSE PROJEKT UUE LAUDISEGA



objekt TALLINN


VAATED
joonis

1:100
möötkava


2/9/22
kuupäev

01
joonise nr

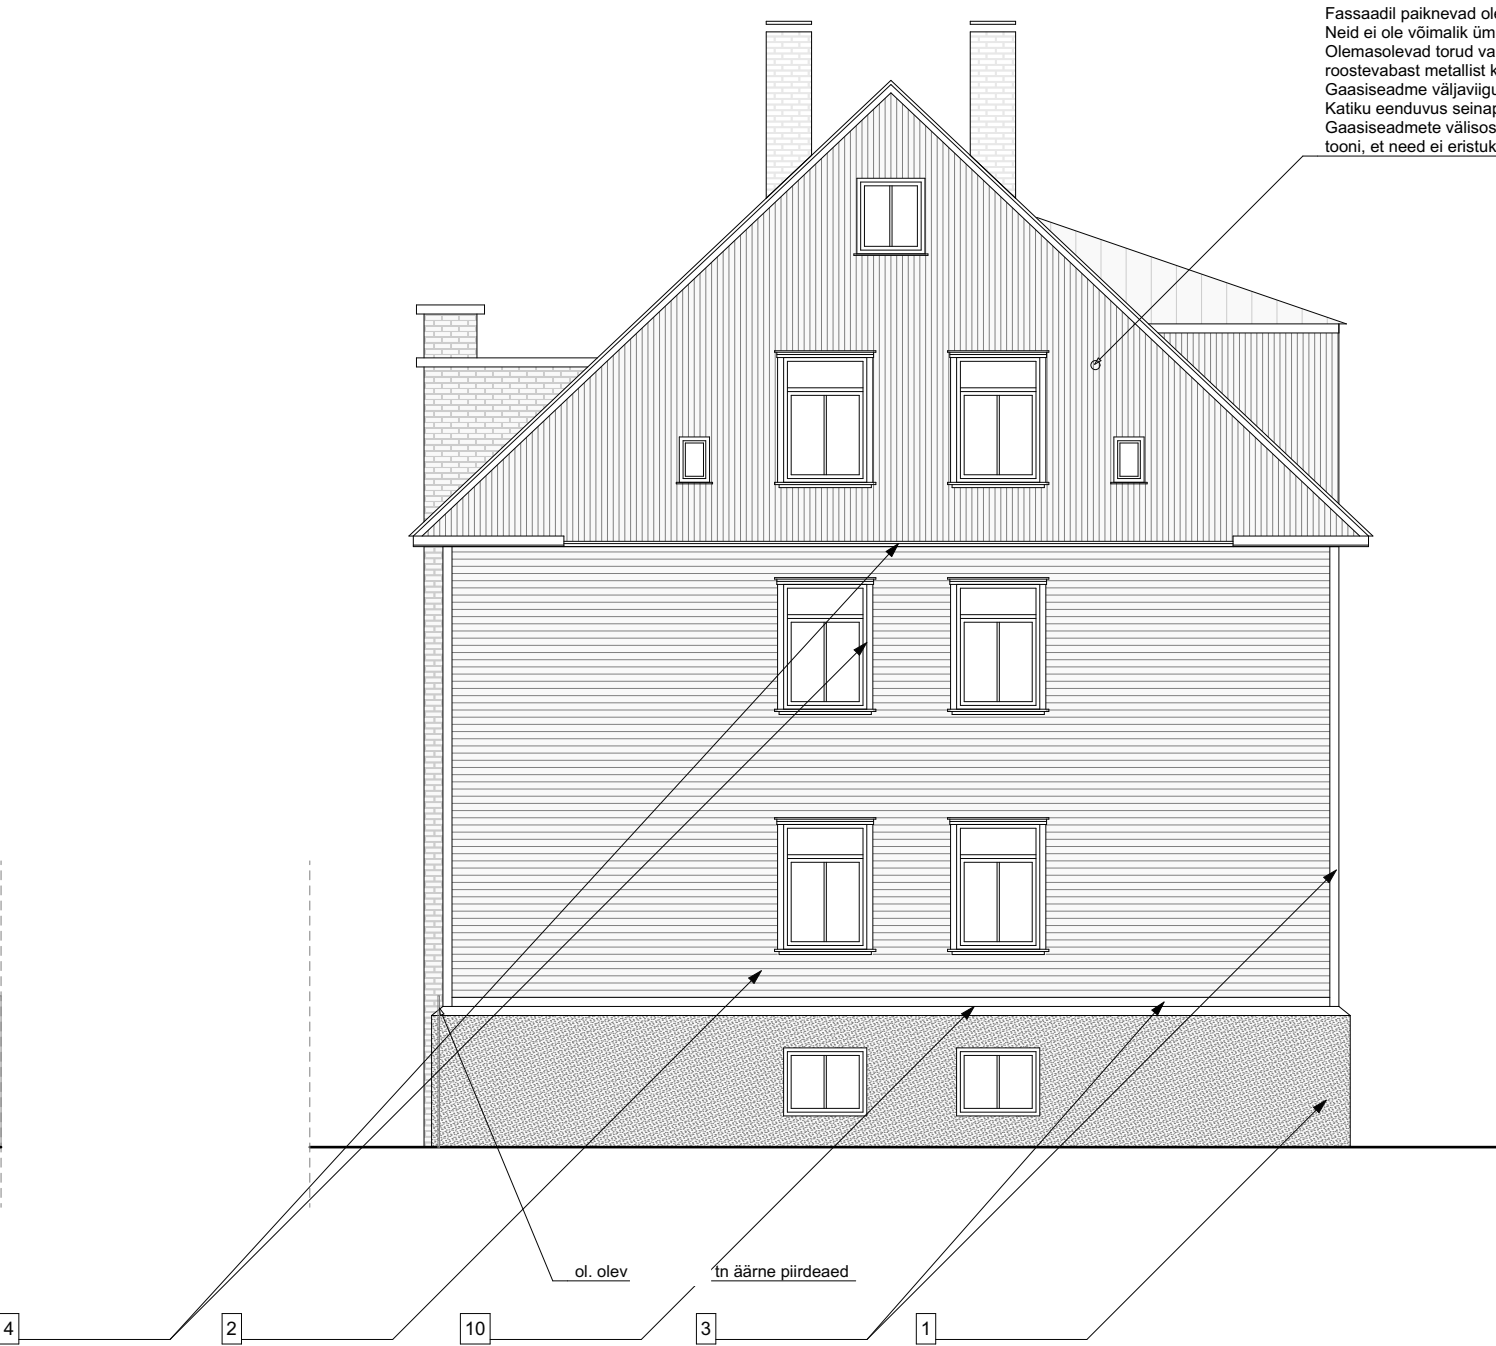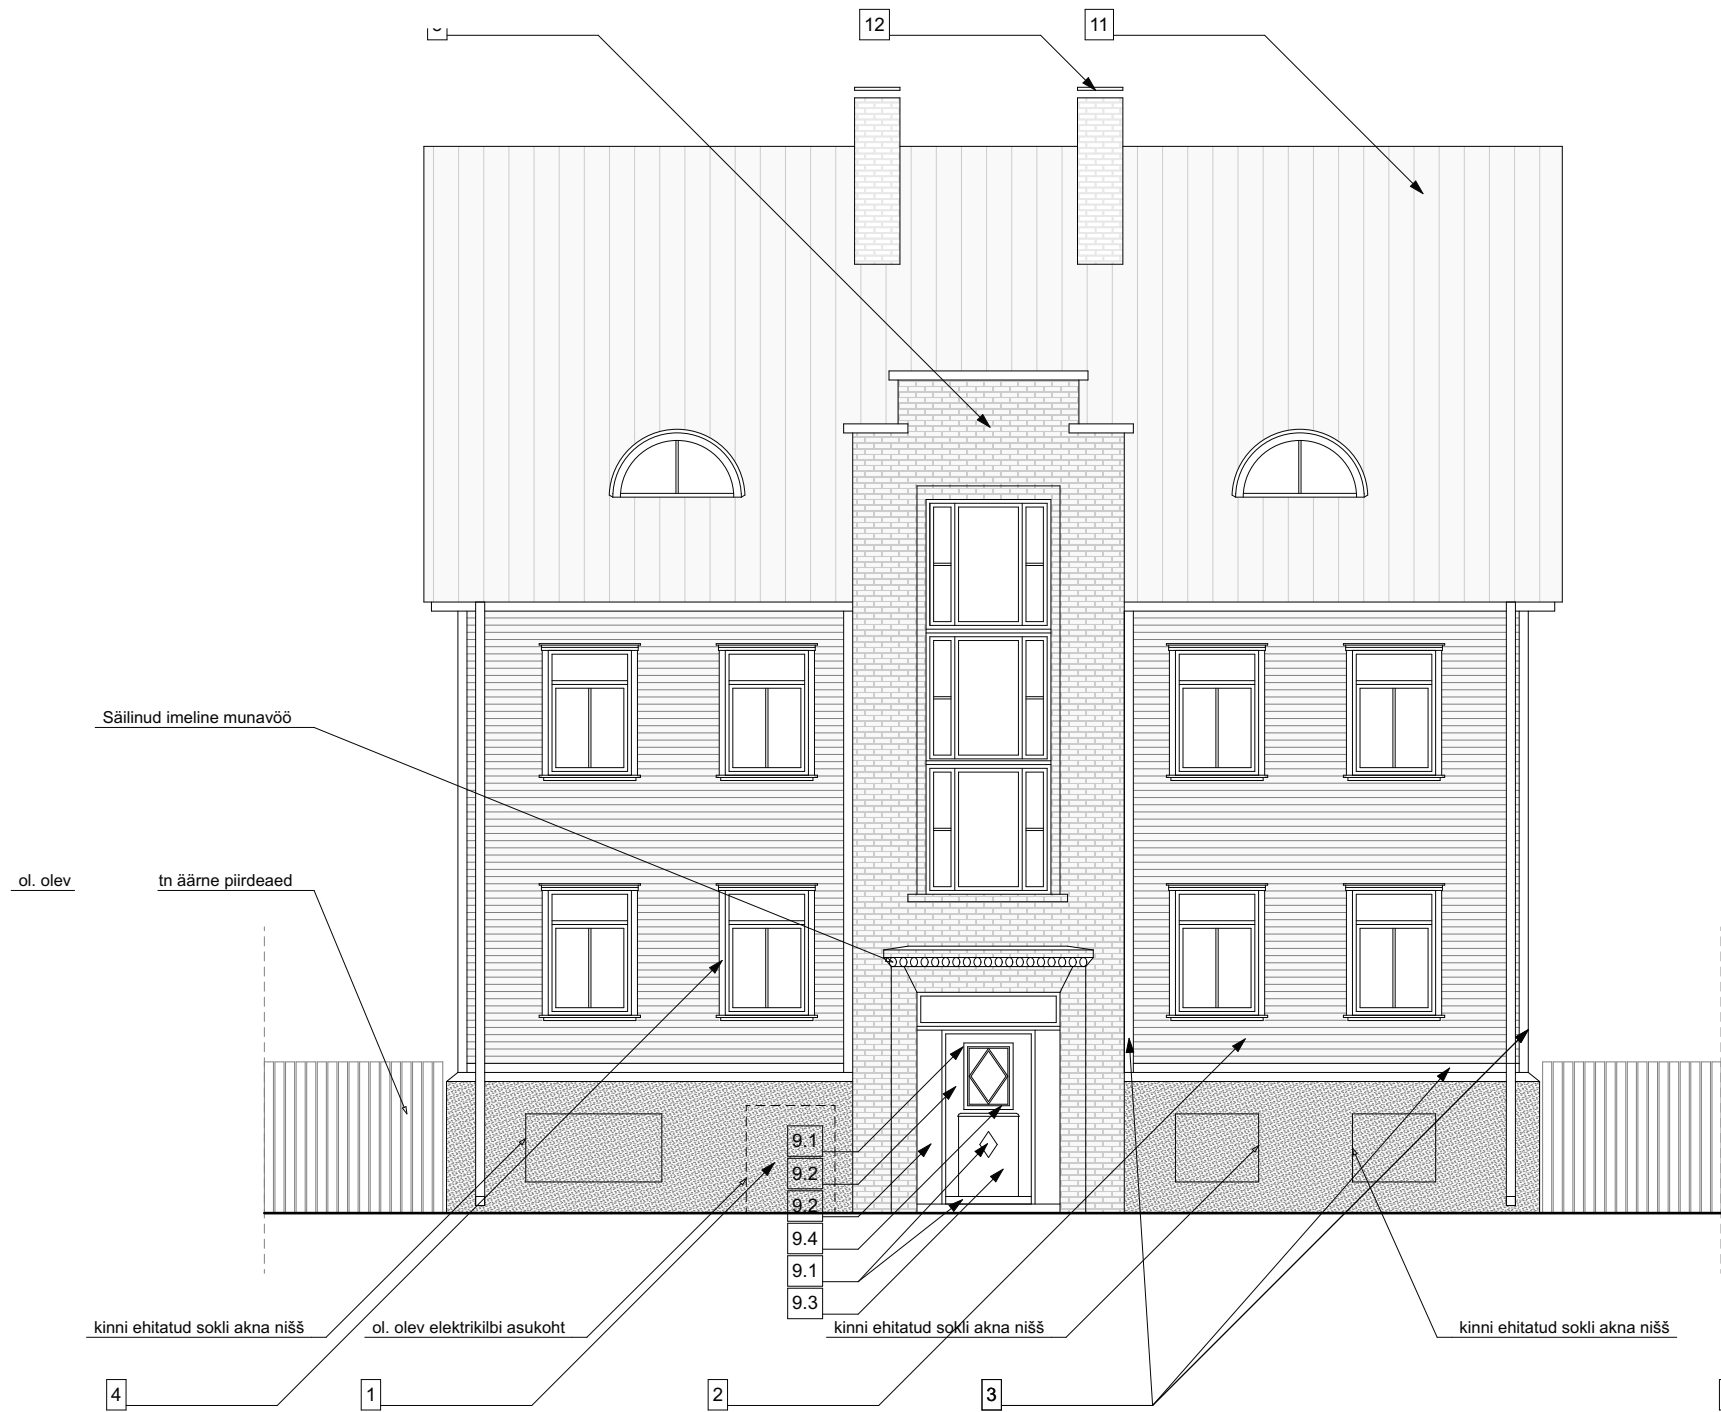

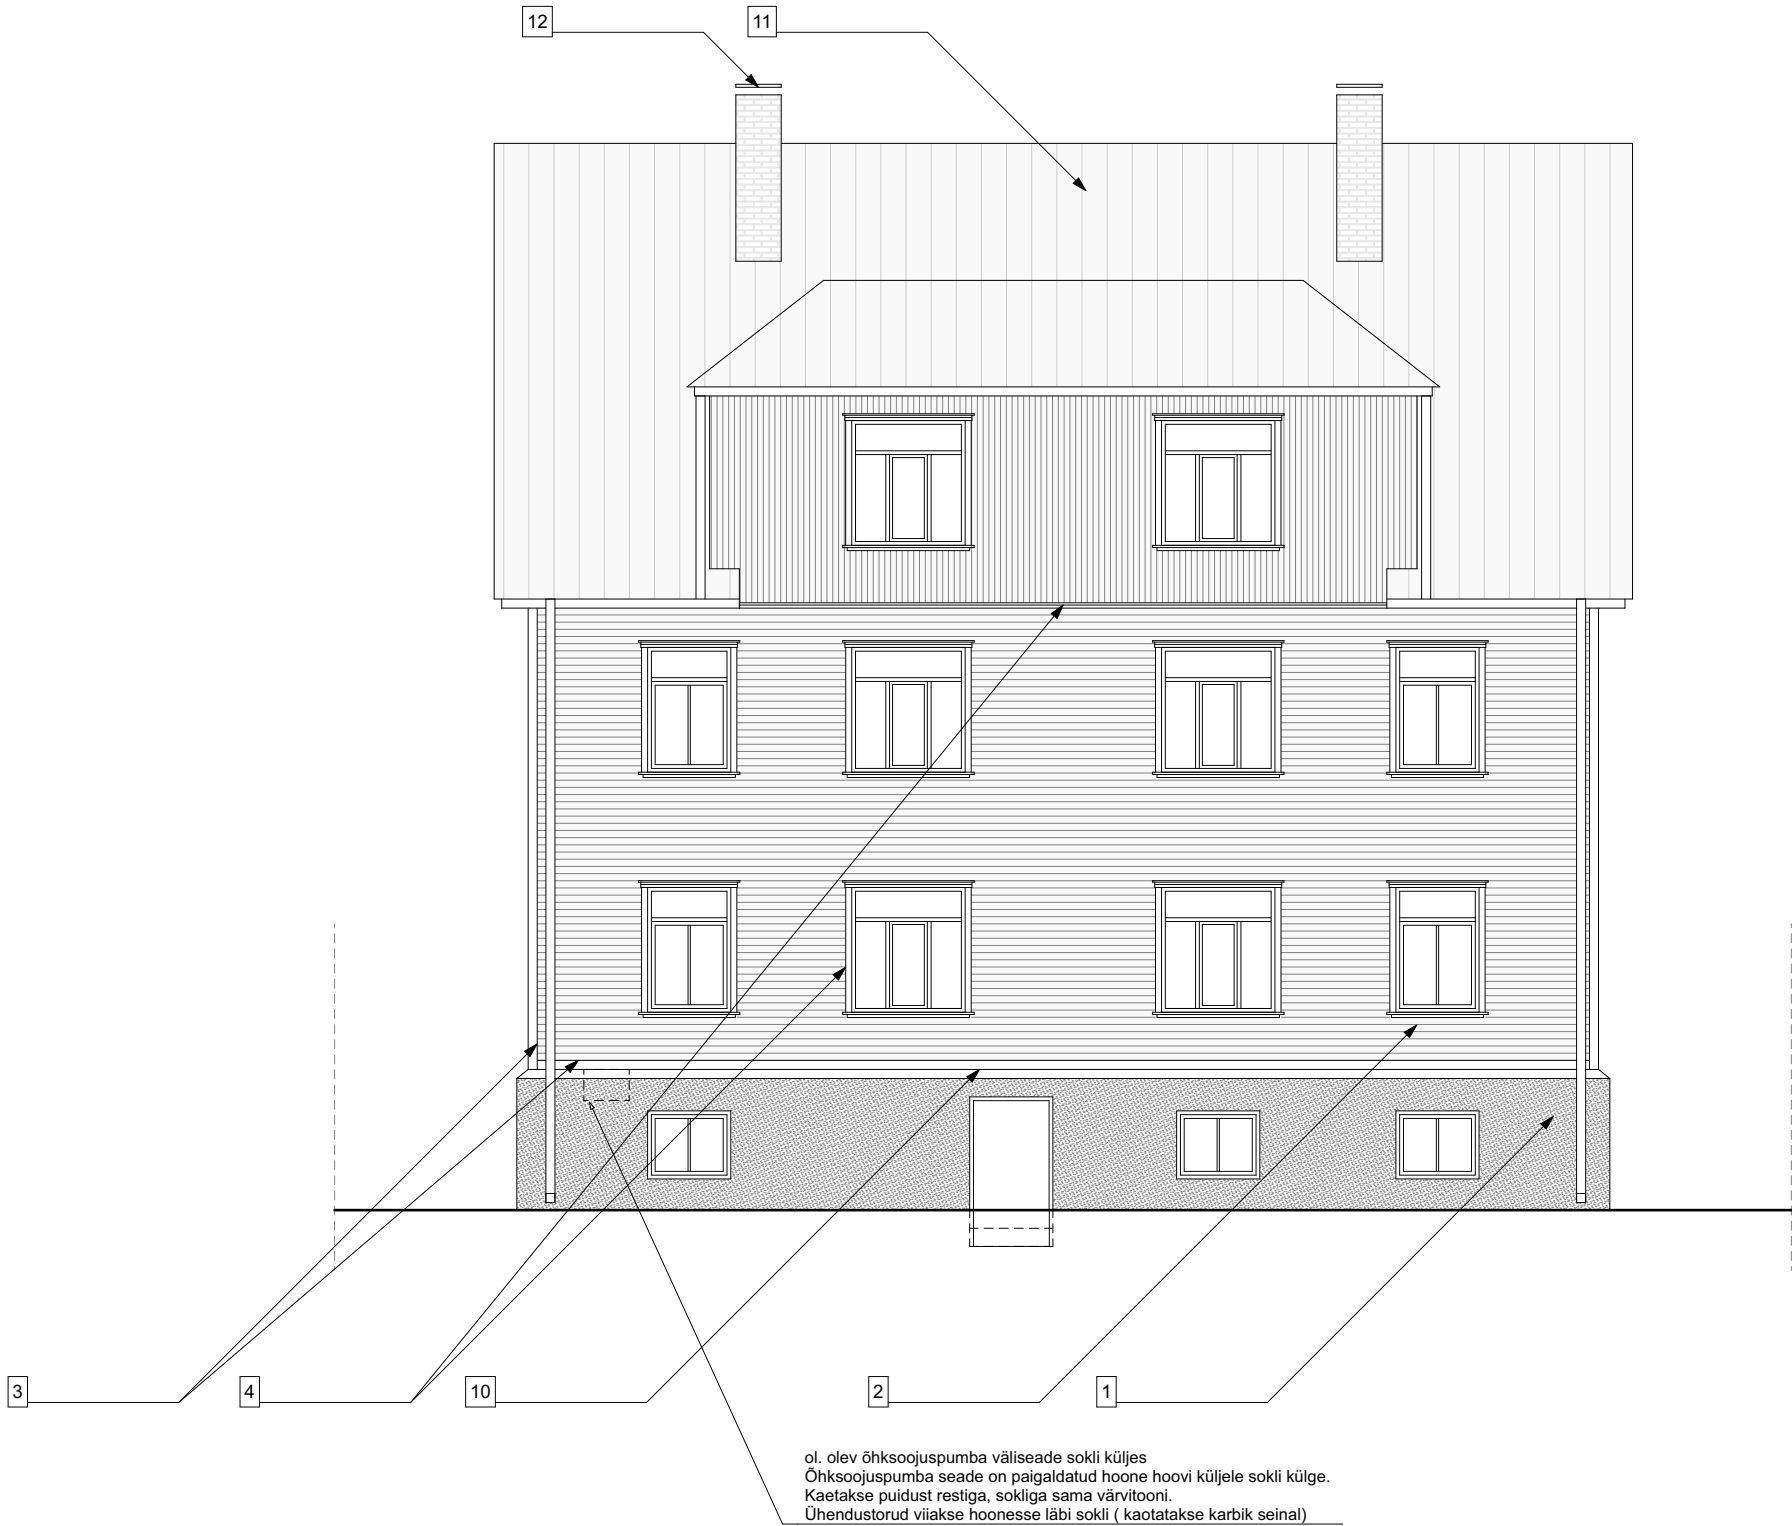

Fassaadil paiknevad olemasolevate gaasiseadmete torud.
Neid ei ole võimalik ümber paigutada.
Olemasolevad torud varjestada happekindlast roostevabast metallist katikuga, millel on õhuvoolu mittetaktistav ava.
Gaasiseadme väljaviigule teha seinapinnast minimaalne enduvus.
Katiku enduvus seinapinnast on lubatud kuni 10 cm.
Gaasiseadmete välisosade katted värvida seinapinnaga sama tooni, et need ei eristuks fassaadist (toode näiteks: Gaspre OÜ)

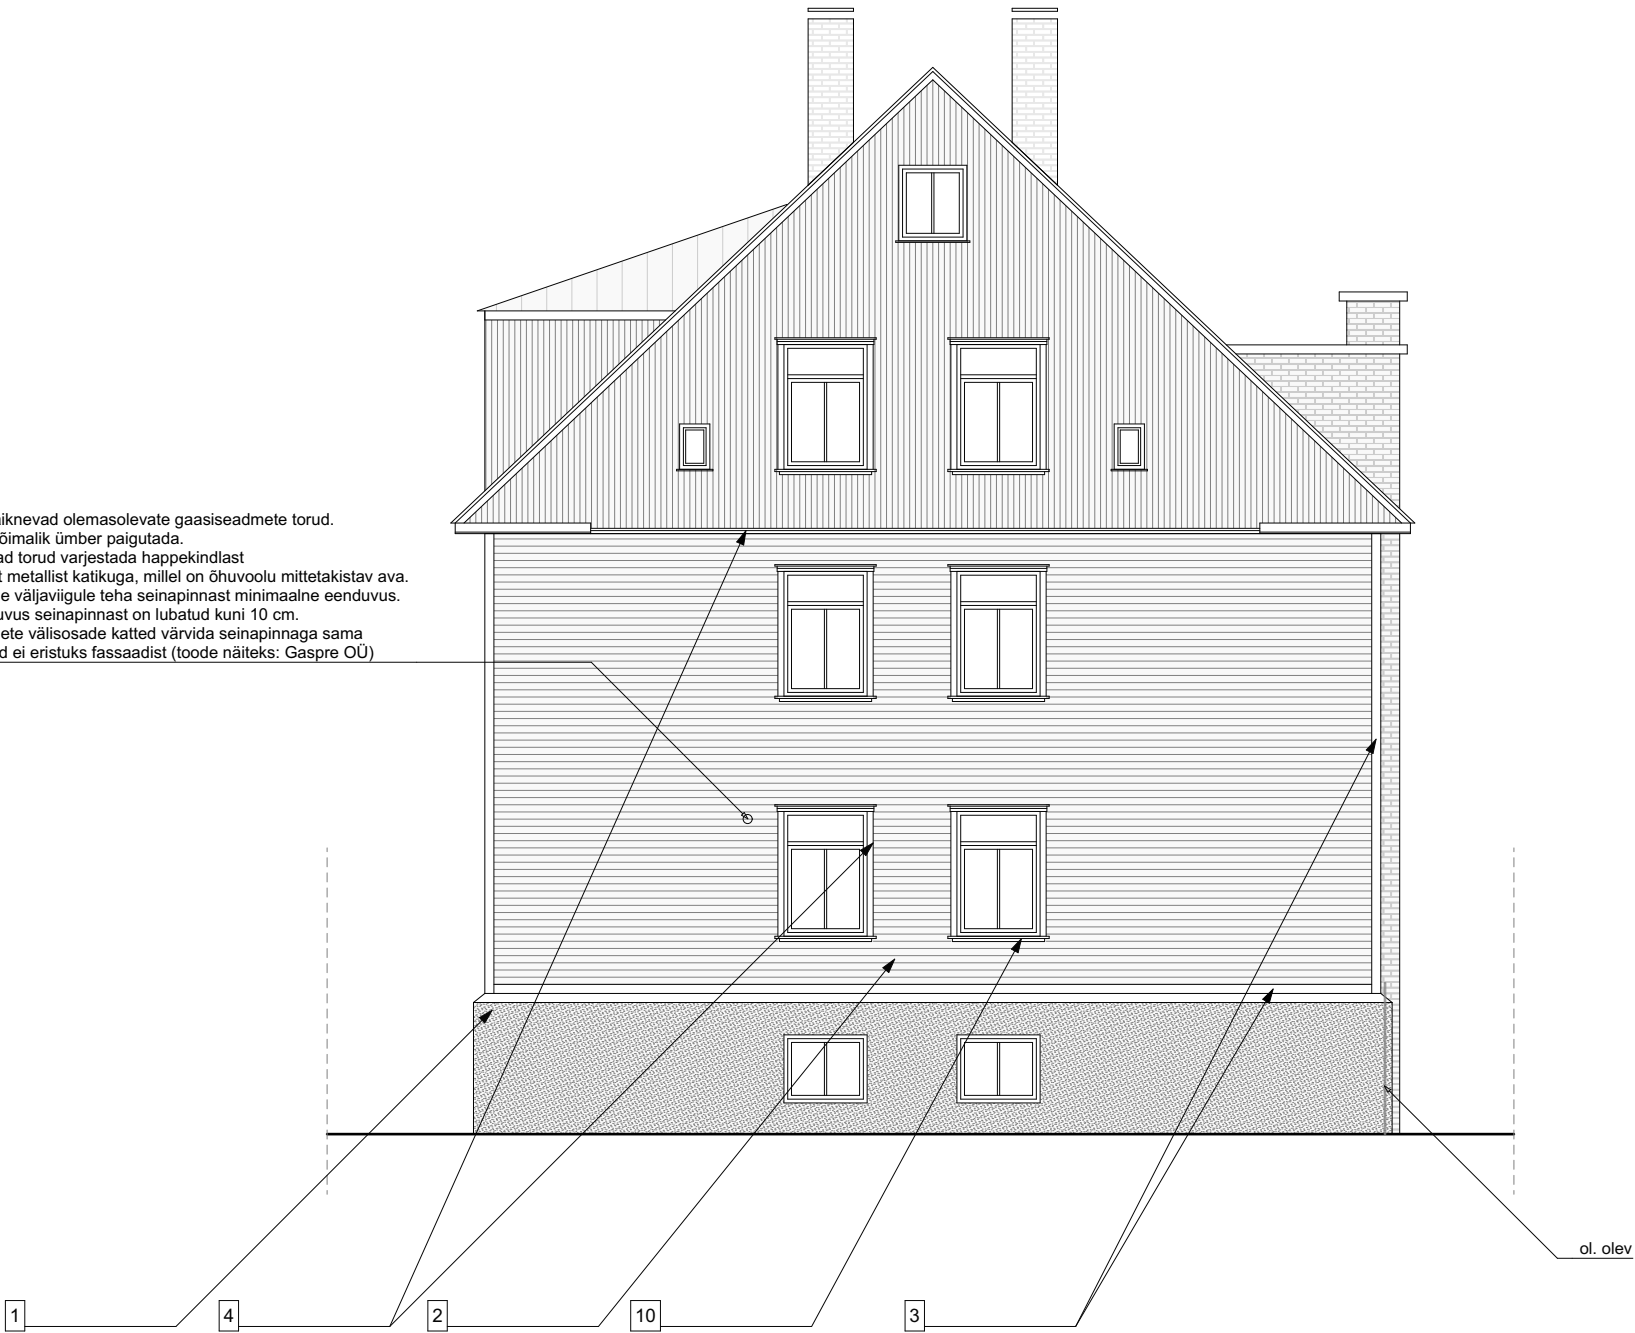

MATERJALID JA VIIMISTLUS:

- Sokkel:** sokkel puhastatakse, irdunud krohv eemaldatakse, vajadusel parandatakse ja krohvatakse, toon: 356X, tumehall (Tikkurila Vana Aja Värvid). Sokkel krohvatakse vähese tsemendi sisaldusega lubikrohviga, krunditakse ning värvitakse 2x silikaatvärviga. Kõik krohvitooted valida ühelt tootjalt või tagada ühtne süsteem.
- Fassaadilaudis:** profiil vastavalt originaalile: rõhtne täispunnlaud, nähtava profiiliosa kõrgus 100mm, vt foto 6 seletuskirjas. Laudise alla paigaldada tuuletõkkekangas, et laudisepind ei tõuseks. Viimistlusena krunditakse, värvitakse 2x linaõlivärviga toon: 332X, roheline (Tikkurila Vana Aja Värvid). Jälgida toote kasutusjuhendit, sh. temperatuure.
- Fassaadililulistud, sh stardilaudad :** puhastatakse, vajadusel parandatakse, krunditakse värvitakse 2x linaõlivärviga toon: 330X, tumeroheline (Tikkurila Vana Aja Värvid)
- Aknaliistud, sh dekoratiivne fassaadiliist:** puhastatakse, vajadusel parandatakse, krunditakse, värvitakse 2x linaõlivärviga toon: 330X, tumeroheline (Tikkurila Vana Aja Värvid)
- Trepikoda:** olemasolev värvitud puhasvuuk silikaattellis. Puhastatakse: kerge pesu pinda kahjustamata. Keelatud on tellise puhastamisel kasutada liivapritsi või survepesu! Vajadusel teostatakse parandustööd sh vuugiparandused, arvestades olemasoleva müürimõrdi tüübiga.
- Aknad:** olemasolevad pvc aknad, toon : valge. Käesoleva projektiga ei muudeta
- Keldriaknad:** puitaknad. Käesoleva projektiga ei muudeta
- Trepikoja aknad:** puitaknad, toon: valge. Käesoleva projektiga ei muudeta
- Välisukseid:** olemasolevad välisukseid. Tänavapoolne välisukseid puhastatakse, vajadusel teostatakse parandustööd, krunditakse ning värvitakse 2x analoogselt olemasoleva värvilahendusega, 9.1 toon: 330X, tumeroheline; 9.2 toon: 332X, roheline; 9.3 toon: 350X, punane; 9.4 toon: 372X, valge; 9.5 329X, rohekasvalge (Tikkurila Vana Aja Värvid)
- Aknaplekid:** asendatakse uute plekkidega, plekid krunditakse, värvitakse 2x, toon: RAL6021, heleroheline
- Katus:** olemasolev valtsplekkkatus, toon: punane. Käesoleva projektiga ei muudeta
- Korstnad:** käesoleva projektiga ei muudeta
- Sokliplekk ja vihmaveesüsteem:** olemasolev, puhastatakse, krunditakse, värvitakse 2x, toon RAL 3011, punane.

Lisaks teostatakse fassaadidel järgnev:
- Fassaadidel paiknevad olemasolevate gaasiseadmete torud, mida ei ole võimalik ümber paigutada. Olemasolevad torud varjestada happekindlast roostevabast metallist katikuga, millel on õhuvoolu mittetaktistav ava. Gaasiseadme väljaviigule teha seinapinnast minimaalne enduvus. Katiku enduvus seinapinnast on lubatud kuni 10 cm. Gaasiseadmete välisosade katted värvida seinapinnaga sama tooni, et need ei eristuks fassaadist (toode näiteks: Gaspre OÜ vt. ka <<https://www.tallinn.ee/est/ehitus/Uldised-tingimused-hoonete-rekonstrueerimiseks-3>> , sobilikud gaasi- ja ventilatsiooniseadmete välisosade katted)
ol. olev õhksoojuspumba väliseade sokli küljes.
Õhksoojuspumba seade on paigaldatud hoone hooviküljele sokli külge. Kaetakse puidust restiga, sokliga sama värvitooni. Ühendustorud viiakse hoonesse läbi sokli (kaotatakse karbik seinal) (vt. ka <<https://www.tallinn.ee/est/ehitus/Uldised-tingimused-hoonete-rekonstrueerimiseks-3>> , sobilikud gaasi- ja ventilatsiooniseadmete välisosade katted)

MÄRKUSED :

- Kõik muudatused tuleb kooskõlastada Tellijaga!**
- Kõik mõõdud ja kõrgusmärgid kontrollida ehitusel. Joonised on skemaatilised, vastavalt arhiivjoonistele. Tegelikud pindalat, kõrgusmärgid jm tuleb ehitajal täpsustada objektil.
- Kõikide ehitustoodete kasutamisel lähtuda tootjapoolsetest paigaldamis- ja kasutamisyhustest ning tootjapoolsete sõlmede tüüplahendusest ning kasutada tootja poolt ette nähtud tarvikuid, materjale ning abivahendeid.
- Kõik väliskeskkonnas kasutatavad kinnitushendid (k.a. teraskandurid) peavad olema kuumsingitud või roostevabast terasest, keskkonnaklass C3.
- Kõik muudatused ja toodete asendused kooskõlastada Tellijaga.
- Kõik puitprussid on sügavimmutatud (klass AB)
- Käesolevas projektis määratud materjale võib asendada tehniliste ja visuaalsete omaduste poolest võrdväärtsetega, kui see ei vähenda tehnilisi, esteetilisi või muulaadseid kvaliteediomadusi. Kõik valitud materjalide asendused tuleb kooskõlastada projekti Tellijaga.
- Kõikide viimistluste toonimiste ja värvimiste osas tuleb valmistajal teha proovivärvimine, mis tuleb enne lõpliku viimistluse teostamist kooskõlastada projekti Tellijaga.
- Kõik välisviimistlusmaterjalide proovitükid ja näidised kooskõlastada Tellijaga.

objekt TALLINN

joonis VAATED HOOVI POOLT

möötkava 1:100


kuupäev


2/9/22

joonise nr

02

VÄLISVIIMISTLUSE PROJEKT UUE LAUDISEGA

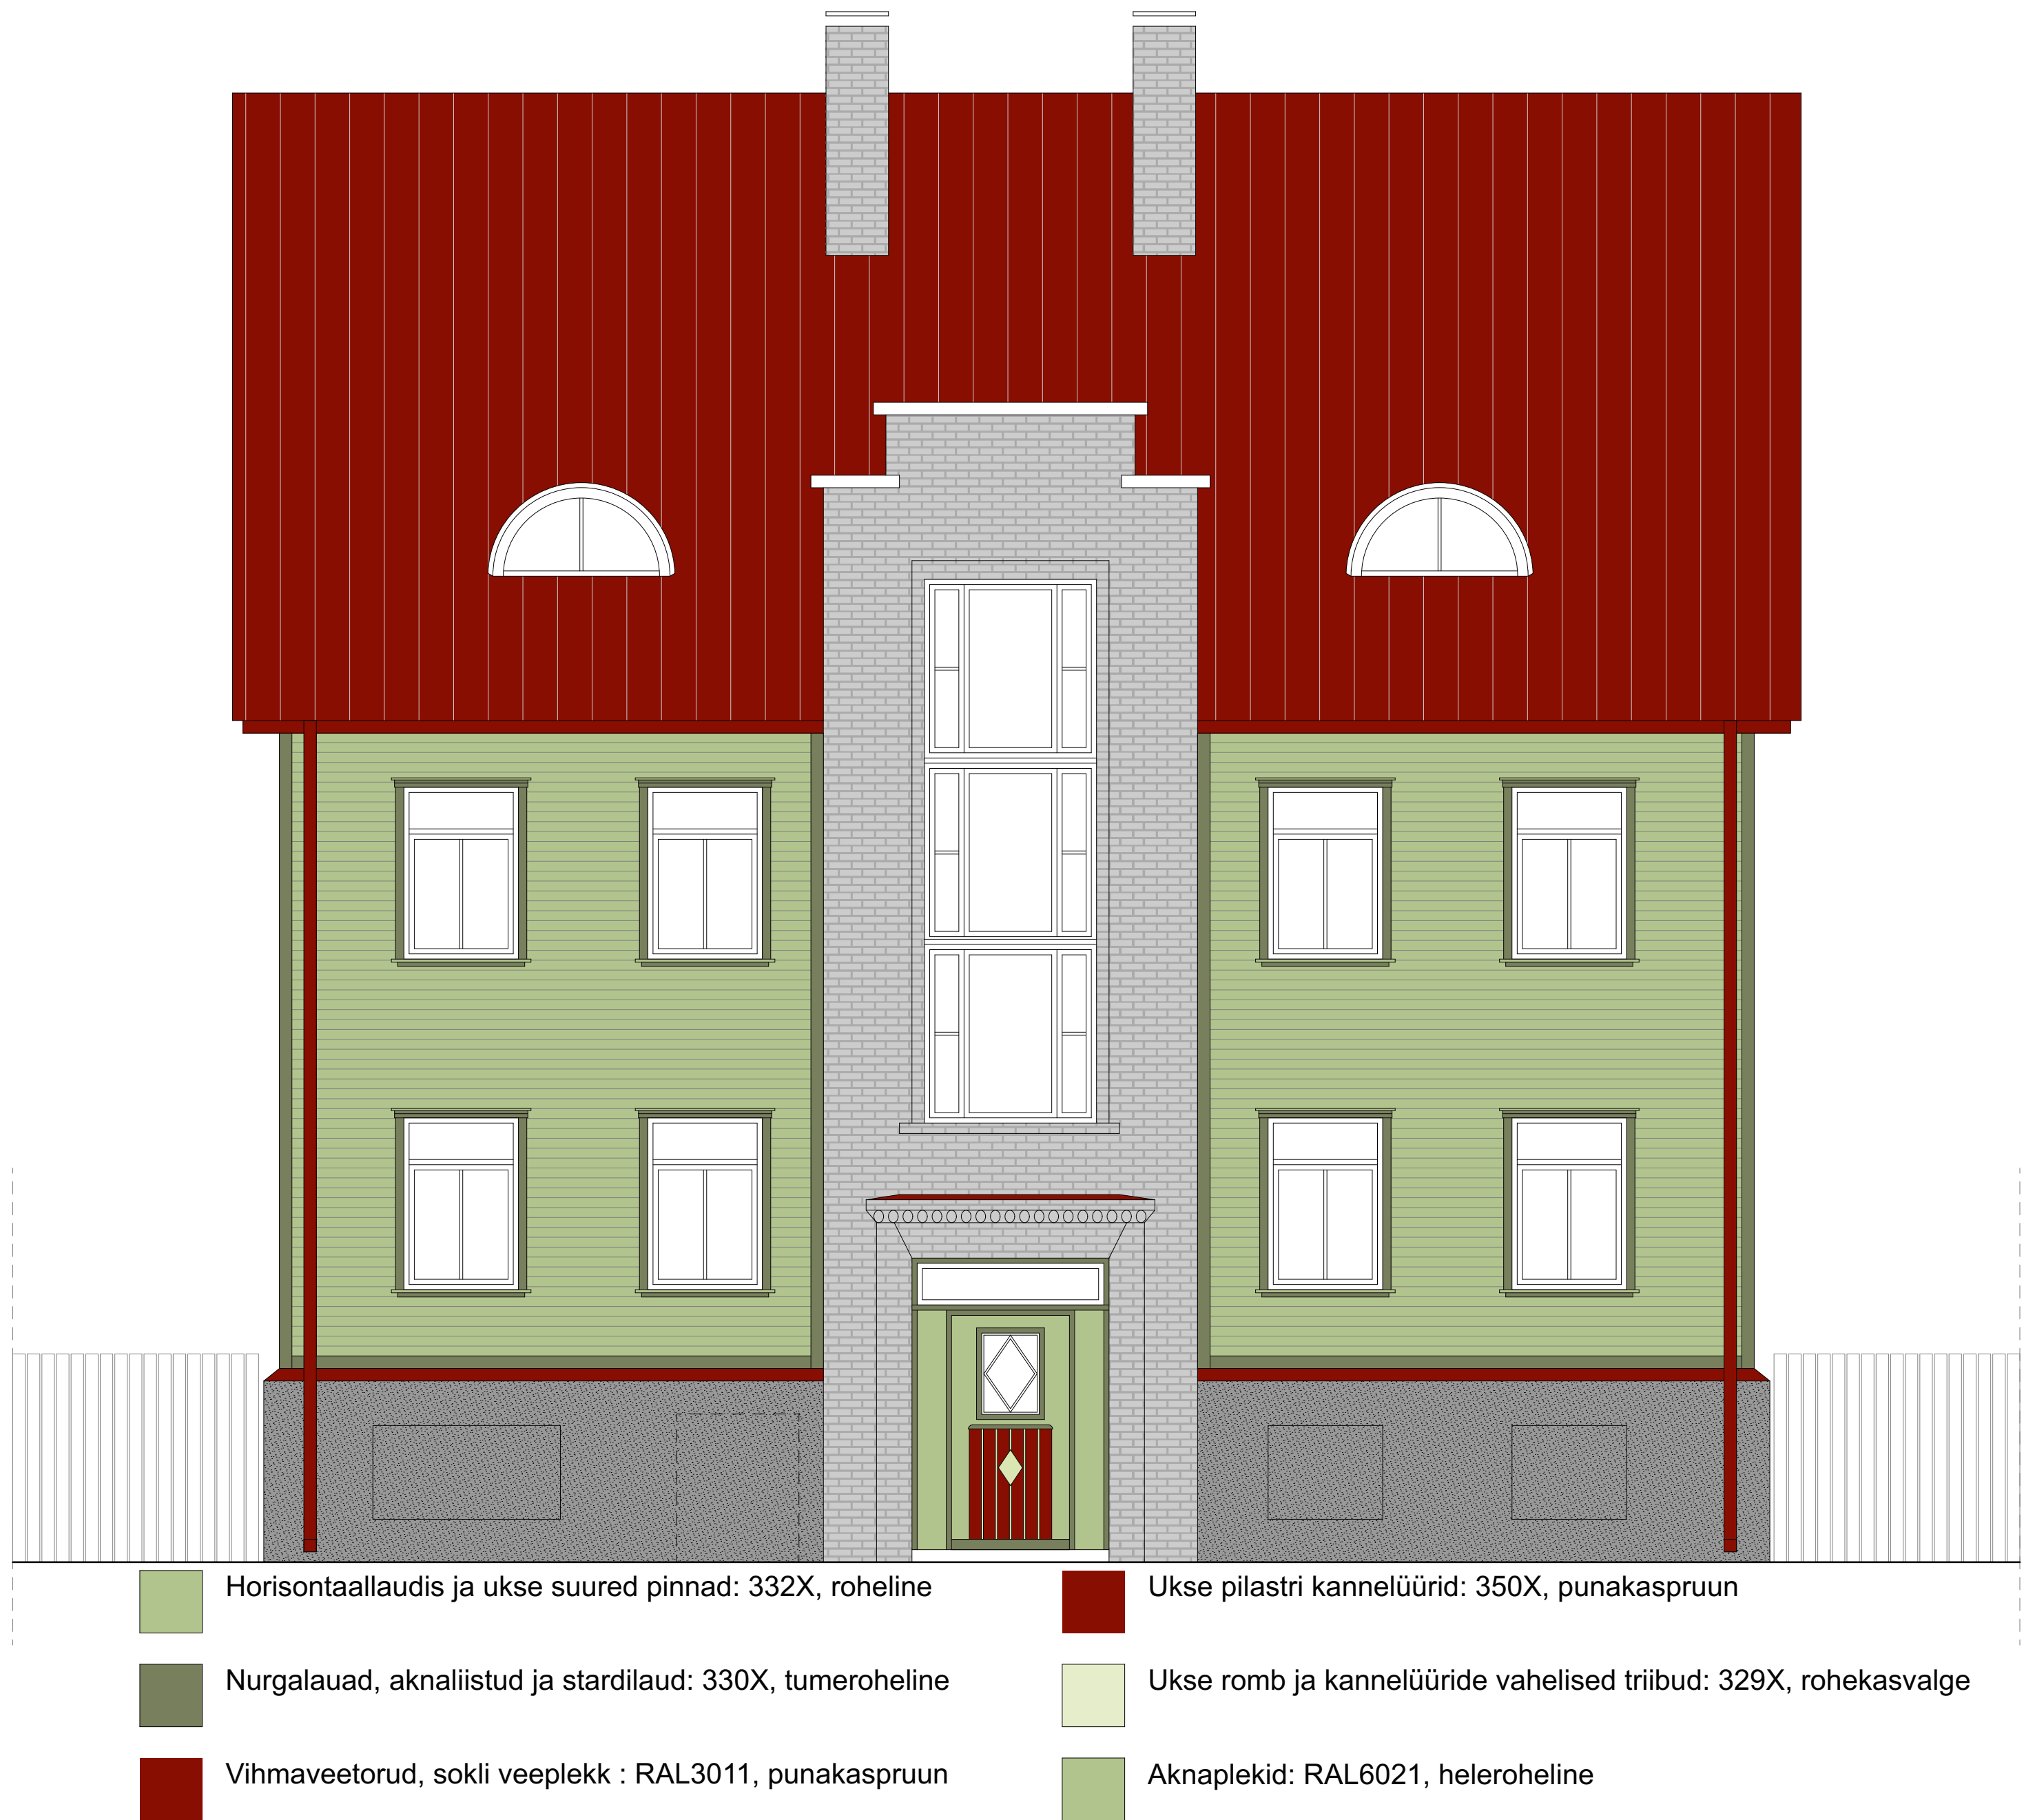

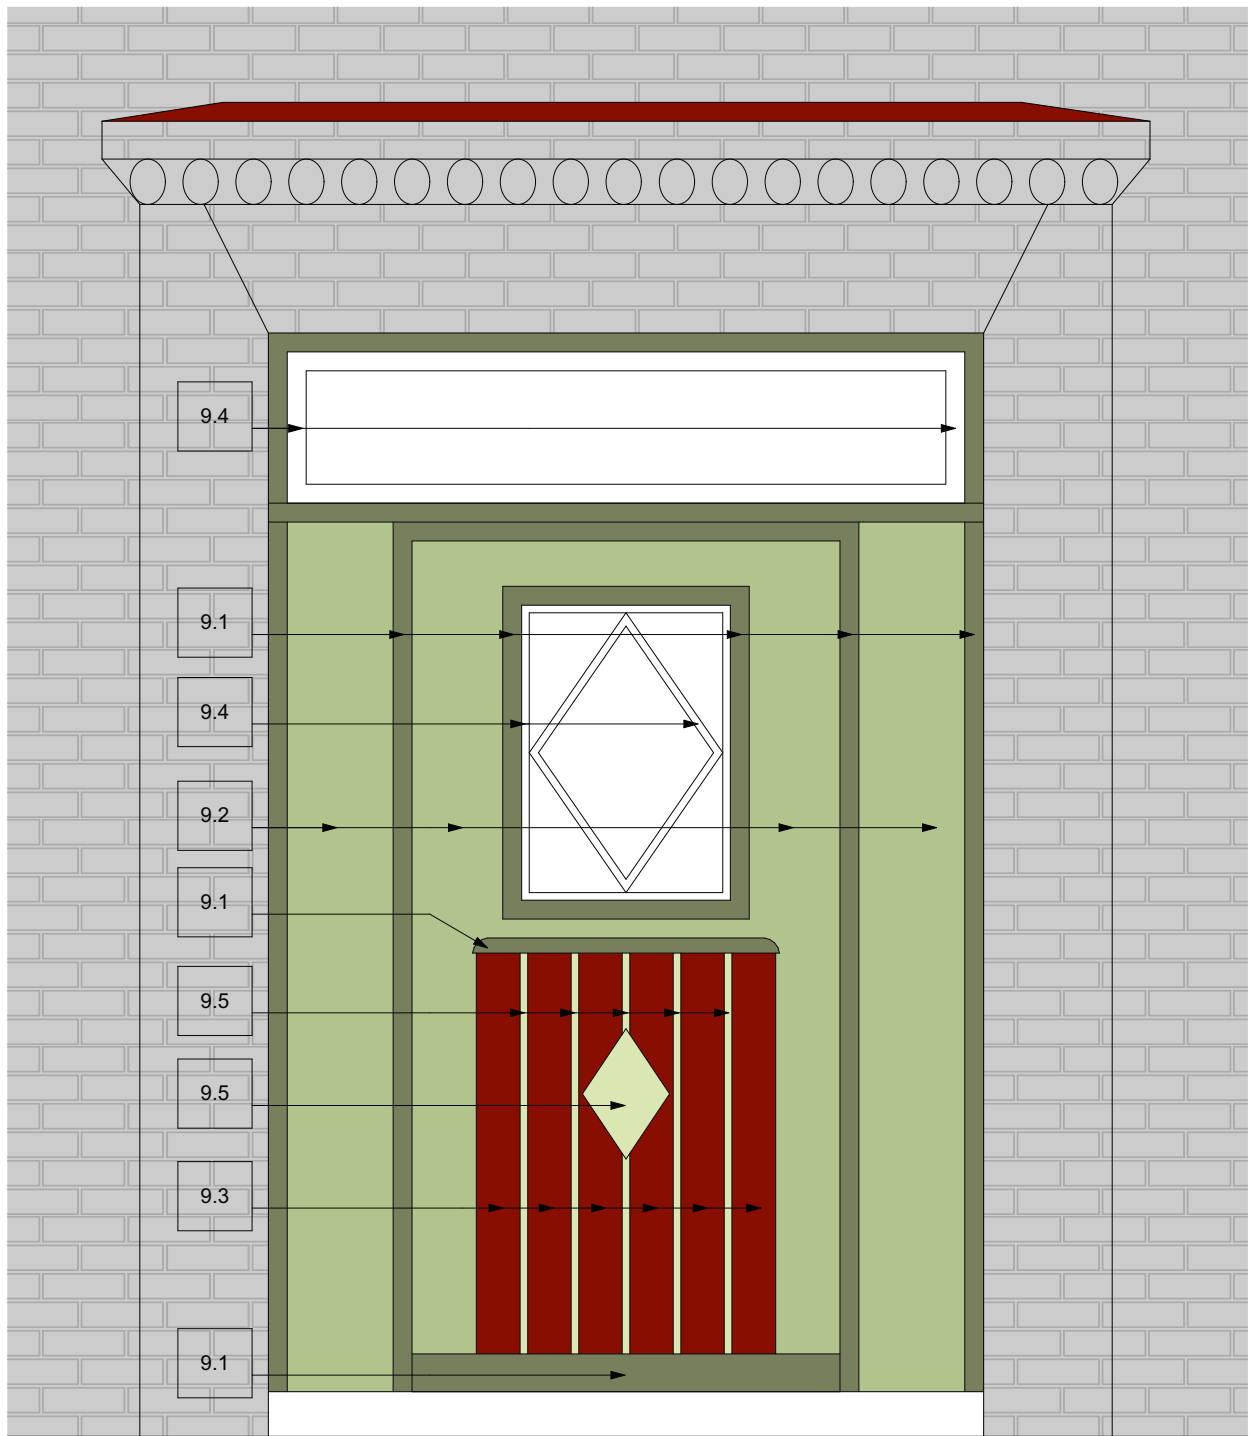

MÄRKUSED :

- Kõik muudatused tuleb kooskõlastada Tellijaga!**
- Kõik mõõdud ja kõrgusmärgid kontrollida ehitusel. Joonised on skemaatilised, vastavalt arhiivijoonistele. Tegelikud pindalad, kõrgusmärgid jm tuleb ehitajal täpsustada objektil.
- Kõikide ehitustoodete kasutamisel lähtuda tootjapoolsetest paigaldamis- ja kasutamisyhustest ning tootjapoolsete sõlmede tüüplahendusest ning kasutada tootja poolt ette nähtud tarvikuid, materjale ning abivahendeid.
- Kõik väliskeskkonnas kasutatavad kinnitustahendid (k.a. teraskandurid) peavad olema kuumtsingitud või roostevabast terasest, keskkonnaklass C3.
- Kõik muudatused ja toodete asendused kooskõlastada Tellijaga.
- Kõik puitprussid on sügavimmutatud (klass AB)
- Käesolevas projektis määratud materjale võib asendada tehniliste ja visuaalsete omaduste poolest võrdväärsetega, kui see ei vähenda tehnilisi, esteetilisi või muuladseid kvaliteediomadusi. Kõik valitud materjalide asendused tuleb kooskõlastada projekti Tellijaga.
- Kõikide viimistluste toonimiste ja värvimiste osas tuleb valmistajal teha proovivärvimine, mis tuleb enne lõpliku viimistluste teostamist kooskõlastada projekti Tellijaga.
- Kõik välisviimistlusmaterjalide proovitükid ja näidised kooskõlastada Tellijaga.

MATERJALID JA VIIMISTLUS:

- Välisüksed:** olemasolevad välisüksed. Tänavapoolne välisüks puhastatakse, vajadusel teostatakse parandustööd, krunditakse ning värvitakse 2x analoogselt olemasoleva värvilahendusega:
 9.1 toon: 330X, tumeroheline (Tikkurila Vana Aja Värv);
 9.2 toon: 332X heleroheheline (Tikkurila Vana Aja Värv);
 9.3 toon: 350X, punane (Tikkurila Vana Aja Värv);
 9.4 toon: 372X, täisvalge (Tikkurila Vana Aja Värv);
 9.5 toon: 329X, rohekasvalge (Tikkurila Vana Aja Värv)

VÄLISVIIMISTLUSE PROJEKT UUE LAUDISEGA

objekt TALLINN

joonis **VÄLISUKSE VÄRVILAHENDUS**

möötkava 1:100, 1:20

kuupäev 2/9/22

joonise nr