


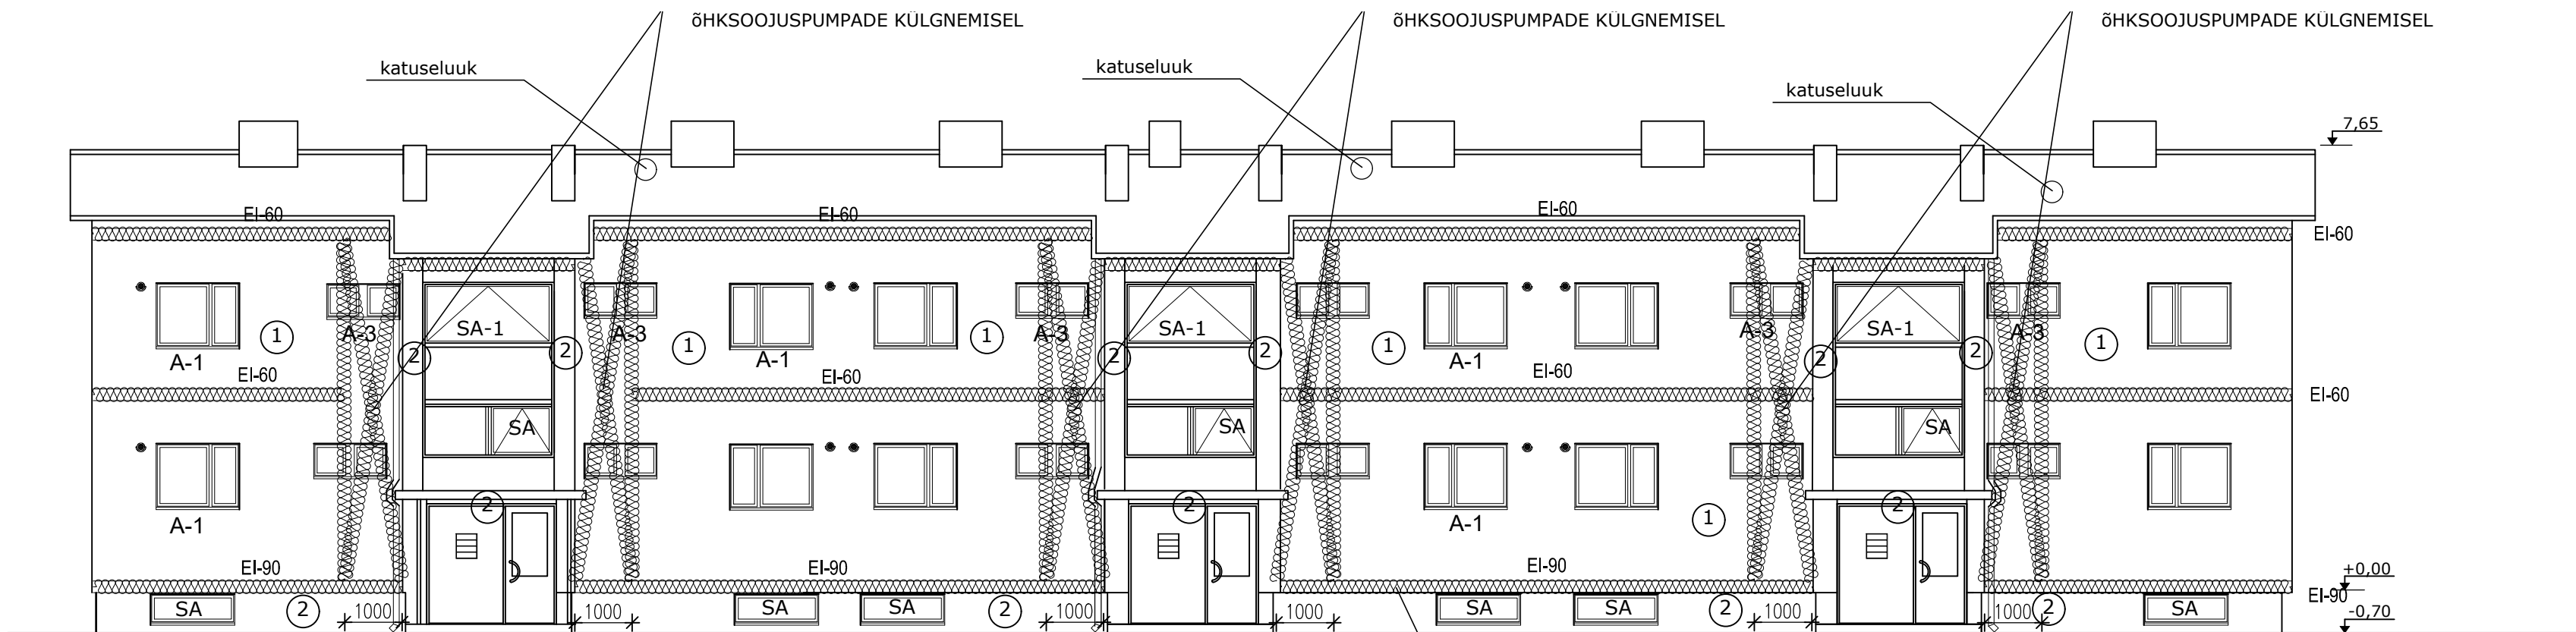


- ① HELE HALL (LAZUR 25 L85 C2 CAPAROL 3D JÄRGI)
② HALL (LAZUR 15 L70 C4 CAPAROL 3D JÄRGI)

----- EI-60 ----- TULETÖKKESEKTSIOONI PIIR EI 60ja EI 90
SA SUITSUEEMALDUSAKEN

MÄRKUS! Fassaadi soojustamisel juhinduda!
Õhekrohviga fassaadisoojustus liitsüsteemid ET-2 0404-0449
ja www.caparol.ee/ SILSi paigaldusjuhend

Kivivillaribad 200mm horisontaalselt ja vertikaalselt
tuletõkkesektsioonide piiril, nt Paroc FAL-1

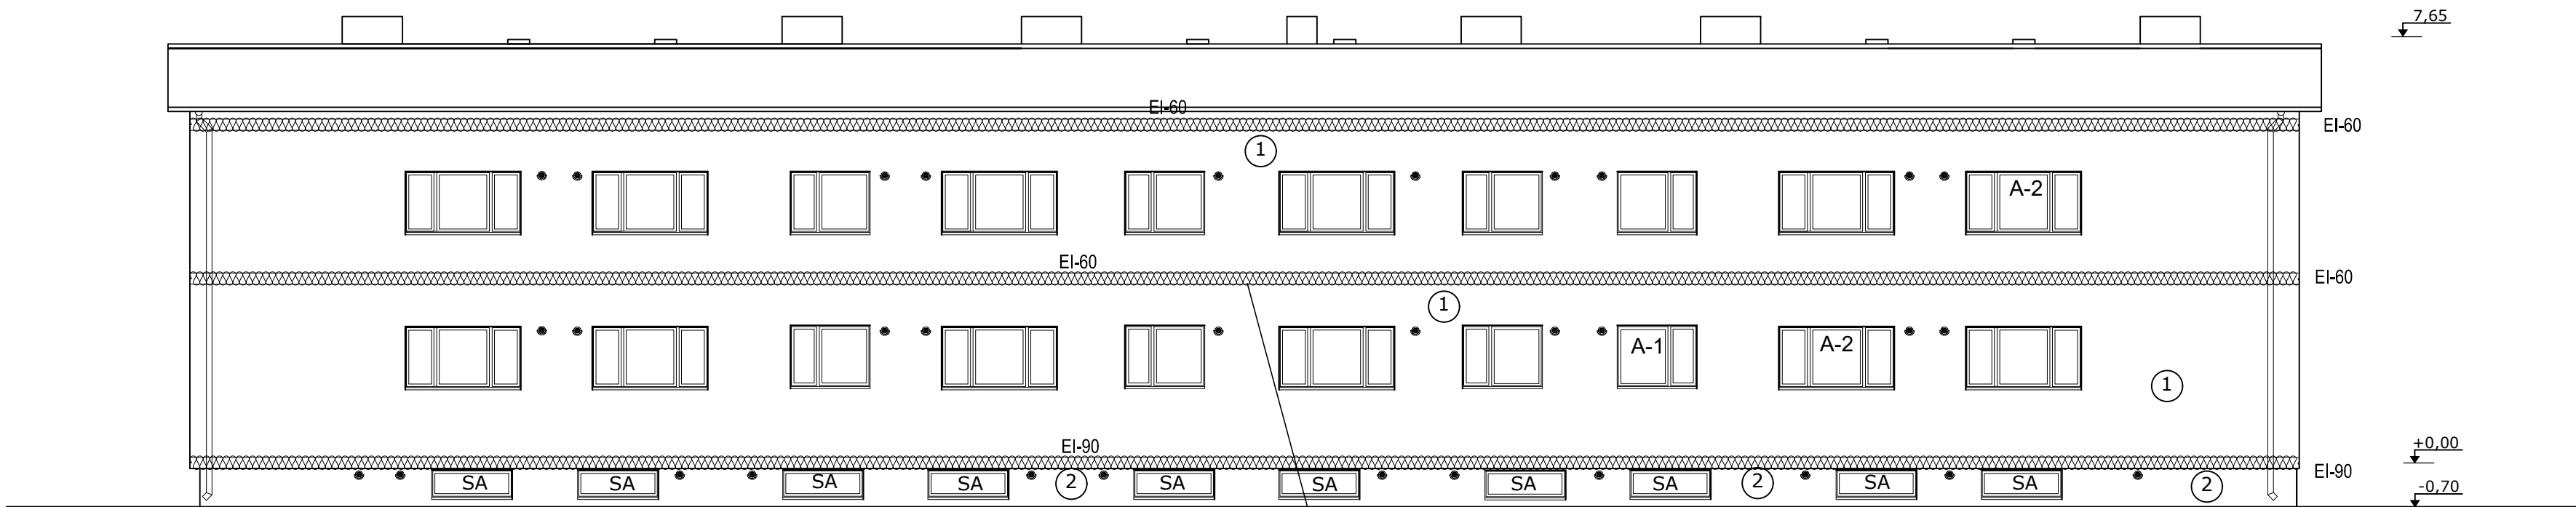

- ① HELE HALL (LAZUR 25 L85 C2 CAPAROL 3D JÄRGI)
② HALL (LAZUR 15 L70 C4 CAPAROL 3D JÄRGI)

----- EI-60 ----- TULETÖKKESEKTSIOONI PIIR EI 60ja EI 90
SA SUITSUEEMALDUSAKEN

MÄRKUS! Fassaadi soojustamisel juhinduda!
Õhekrohviga fassaadisoojustus liitsüsteemid ET-2 0404-0449
ja www.caparol.ee/ SILSi paigaldusjuhend

Kivivillaribad 200mm horisontaalselt
tuletõkkesektsioonide piiril, nt Paroc FAL-1

OÜ ARCUS PROJEKT		Tellija	PÄRNU LINN, LAEVA TN 1 KORTERÜHISTU	Töö nr:	21031
tel/fax 44 59 570 Rüütli 37 Pärnu 80010		Töö nimetus	PÄRNU, LAEVA TN 1 ELAMU FASSAADIDE REKONSTRUEERIMISE PÕHIPROJEKT	Stadium:	PP
Insener: L.TAMMANN		08/2021		Mootkava:	
Arhitekt: M.PAJU		08/2021		M1:100	
Joonestaja: M.PAJU		08/2021		Joonis:	
		EEST- JA TAGANTVAADE		AR-6-01	