


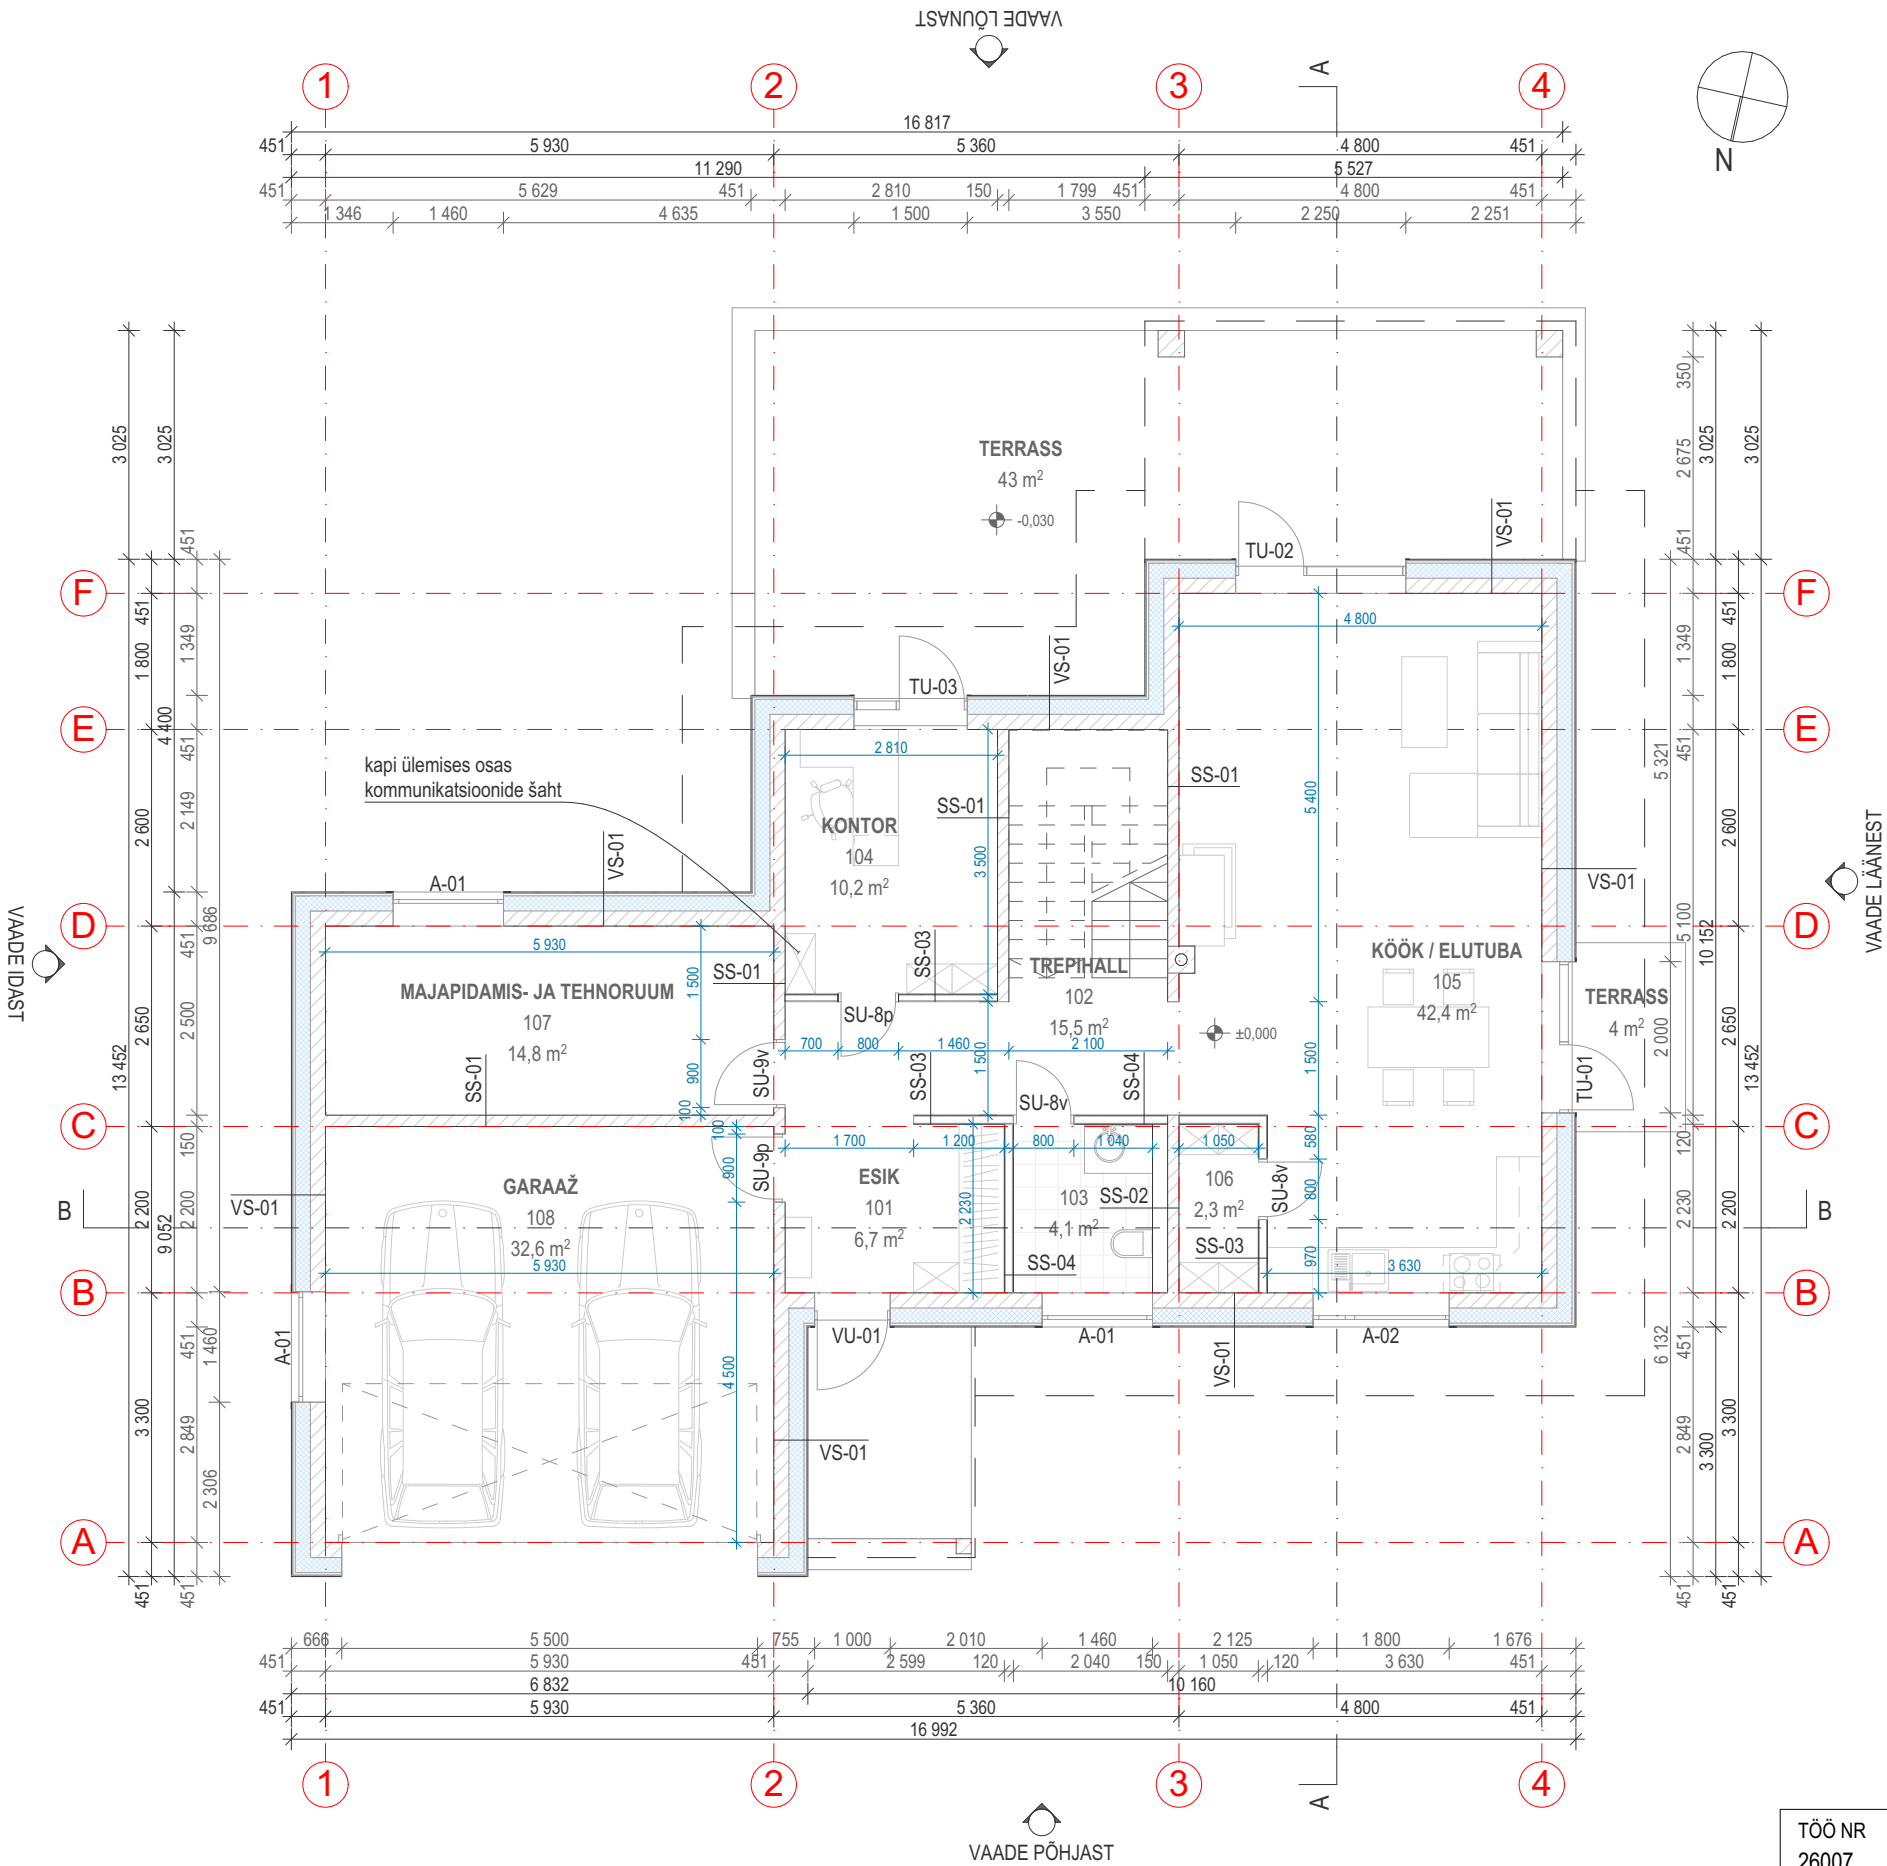

ESIMESE KORRUSE EKSPLIKATSIOON		
Ruumi nr	Ruumi nimi	Ruumi suurus
101	ESIK	6,7
102	TREPIHALL	15,5
103	WC	4,1
104	KONTOR	10,2
105	KÖÖK / ELUTUBA	42,4
106	SAHVER	2,3
107	MAJAPIDAMIS- JA TEHNORUUM	14,8
108	GARAAŽ	32,6
		128,6 m²

MÄRKUSED

- Käesolev joonis tühistab kõik sama joonisenumbri varasema kuupäevaga joonised;
- Kõik mõõdud ja kõrgusmärgid kontrollida ehitusel. Projekteeritud lahenduste vastuolul konsulteerida arhitektiga;
- Joonist käsitleda koos arhitektuurse osa mistahes jooniste ja seletuskirjaga. Vastuolu ilmnmisel käesoleva joonisega ning arhitektuurse või mistahes muu projektiosa jooniste või seletuskirja vajel tuleb koheselt teavitada projekteerijat või projektijuhti.
- Nõuded kasutatavatele materjalidele, konstruktsioonidele, toodetele ja tööde kvaliteedile vaata ehituskirjeldustest ja konstruktsioonitüüpide joonistelt.
- Kui projektis pole öeldud teisiti, tuleb kõikide ehitustoodete kasutamisel lähtuda toodet käsitlevast projektiosast või tootjapoolsetelt paigaldamis- ja kasutamisyhenditest.
- Käesolevas projektis määratud materjale võib asendada tehniliste ja visuaalsete omaduste poolest võrdväärsega, kui see ei vähenda tehnilisi, esteetilisei või muid laadseid kvaliteediomadusi. Kõik valitud materjaide asendused tuleb kooskõlastada projekti arhitektide ning tellijaga.
- Tarindite kihid on kajastatud joonisel AR-6-01.
- Kandvate konstruktsioonide dimensioonid ja sammud täpsustada ehitusinseneriga.
- Päikesepaneelide kogus ja paiknemine täpsustada eraldi päikeseelektrijaama projektiga.

TÖÖ NR 26007	STAADIUM EP	VERSIOON v01	JOONISE NR 26007_EP_AR-5-01	MÕÕTKAVA M1:100	Formaat	A3
					Kuupäev	09.07.2026
TÖÖ NIMETUS Üksikelamu ehitusprojekt				Projekteerija	Peter Luuk	
				Vastutav arhitekt	Peter Luuk	
AADRESS [redacted] küla, [redacted] vald, [redacted] maakond				Stuudio Spatium OÜ Reg.nr: 17267635 TARVIK nr: EEP005255 Tel. nr: +372 5825 1021 e-post: info@spatium.ee SPATIUM STUDIO		
JOONIS Esimese korruse plaan						

