

KL-1 KATUSLAGI

Katusekate	ca 35 mm
Roovitus	25x100 mm
Tulekindel kipsplaat (alla 8 m naaberinnistu hoonest) / rihtimisklotsid (üle 8 m naaberinnistu hoonest)	25 mm
Dist. liist	25 mm
Aluskate	
Liimpuittala/mineraalvill	45x400 mm
Aurutõke	
Roov/ mineraalvill	45x45 mm
Dist. liist	25 mm
Kipsplaat	12,5 mm
Siseviimistlus	

VS-1 VÄLISSEIN

Horisontaalne voodrilaud	21 mm
Puitroov	25 mm
Bauroc plokk	500 mm
Siseviimistlus	

VS-2 VÄLISSEIN

Krohv	
Bauroc plokk	500 mm
Siseviimistlus	

SS-1 SISESEIN

Siseviimistlus	
Fibo plokk	200 mm
Siseviimistlus	

SS-2 SISESEIN


Siseviimistlus	
Fibo plokk	150 mm
Siseviimistlus	

P-1 PÕRAND

Parkett	8 mm
Aluskate	2 mm
Armeeritud betoonplaat / pk. torud	80 mm
Ehituskile	
Vahtpolüstüreen EPS 120	50 mm
Plaatvundament, põrandaluse plaadi paksus	150 mm
Ehituskile	
Vahtpolüstüreen EPS 120	3x100 mm
Tihendatud killustikalus	min. 200 mm
Geotekstiil	
Olemasolev tihendatud pinnas	

V-1 VUNDAMENT

Kivipuruga tsementkiudplaat	12 mm
Kübarprofiil / õhkvahe	16 mm
Vahtpolüstüreen EPS	100 mm
Raudbetoon	

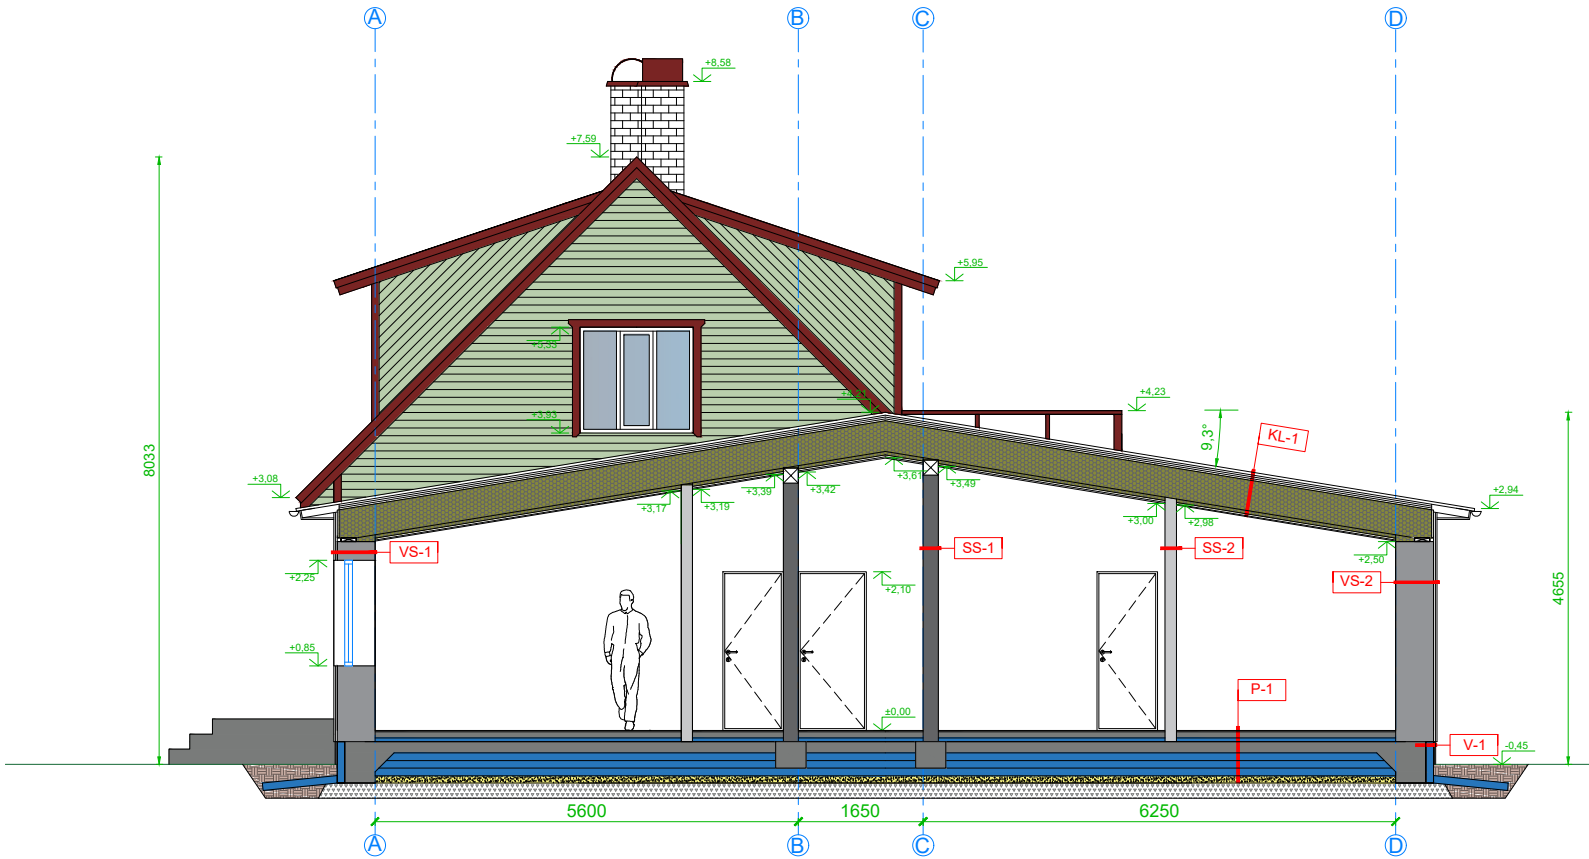

TINGMÄRGID

Bauroc plokk
Fibo plokk 200 mm
Fibo plokk 150 mm
Mineraalvill
Vahtpolüstüreen EPS
Liiv
Tihendatud killustik

LÕIGE 1-1

MÄRKUSED: Joonis on koostatud hoone arhiivijooniste alusel, kõik mõõdud tuleb täpsustada kohapeal. Projekteerimise käigus konstruktsioone ei avatud. Konstruktiivne osa lahendada eraldi projektiga.