


Vundamentide plaan

1:100

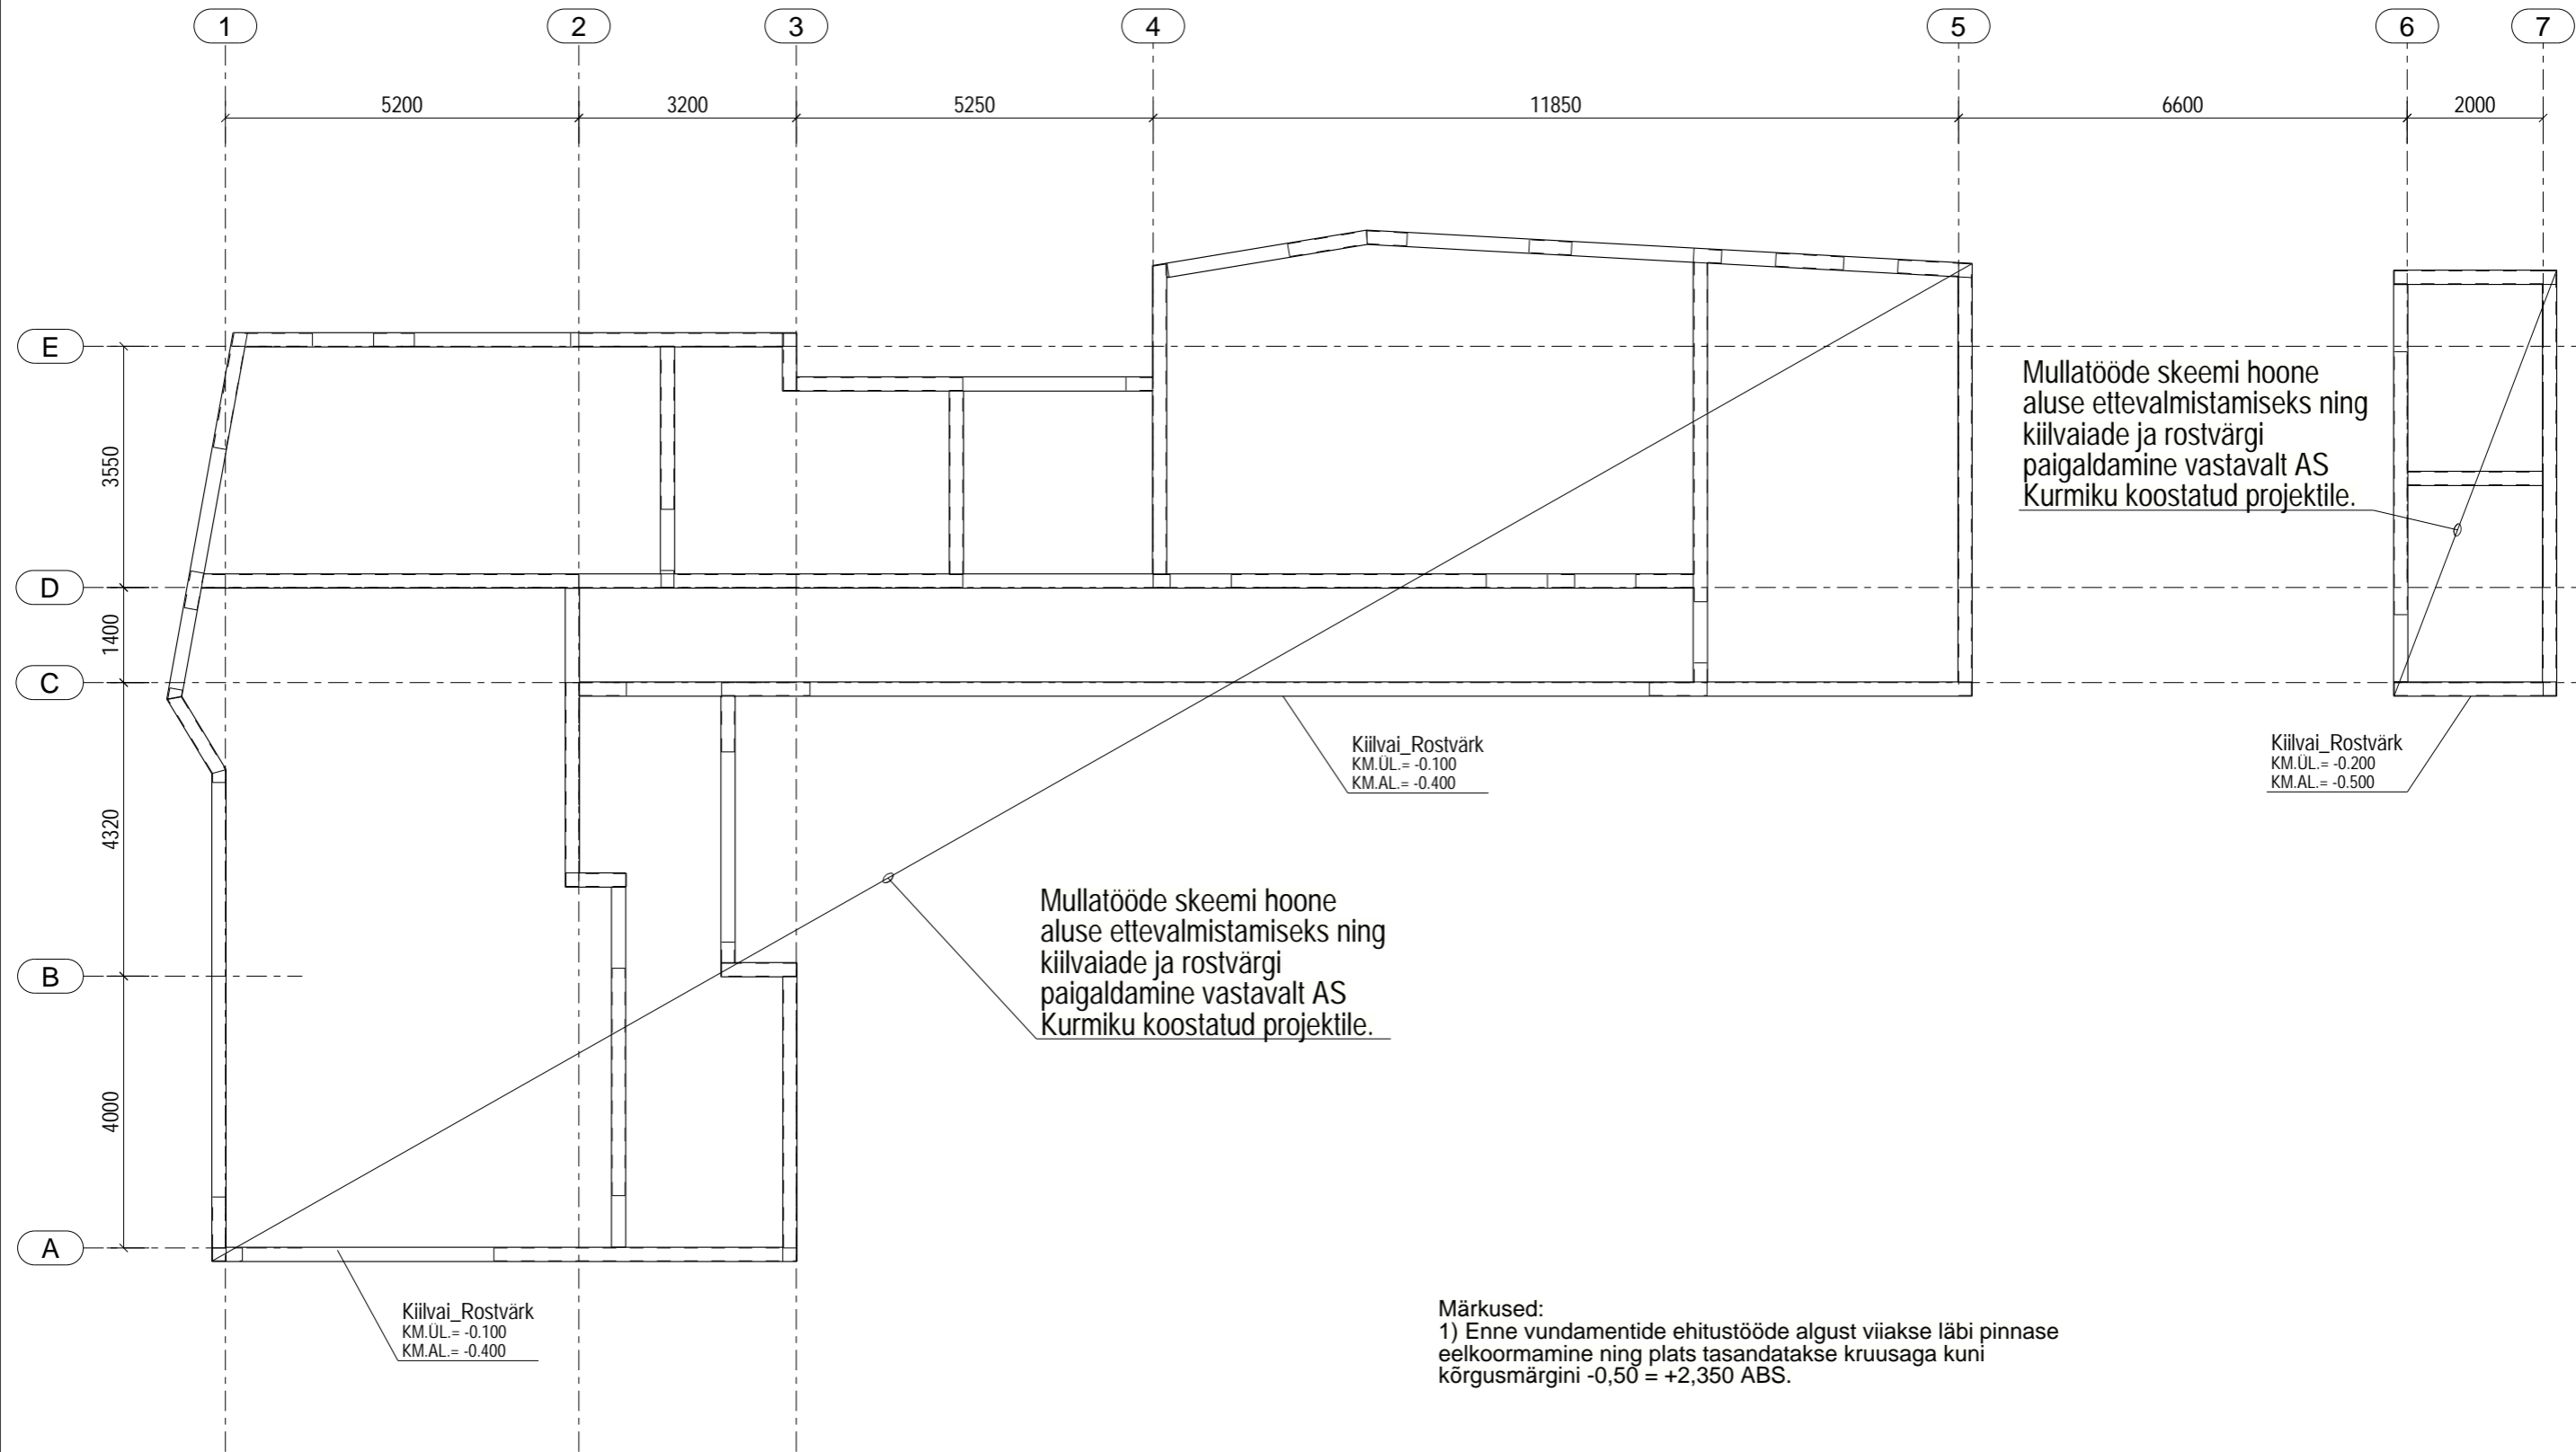

Märkused:

- 1) Enne vundamentide ehitustööde algust viiakse läbi pinnase eelkoormamine ning plats tasandatakse kruusaga kuni kõrgusmärgini -0,50 = +2,350 ABS.

Versioon:	Teostaja: kirjeldus	Kuupäev:
Joonis: Vundamentide plaan		Joonise nr: EK-5-001
		Formaat: A3 420x297
		Mootkava: 1:100
		Kuupäev: 14.02.2025