


VUNDAMENDI SÜVISTAMISE JÄRJEKORRA PLAAN
M 1:50

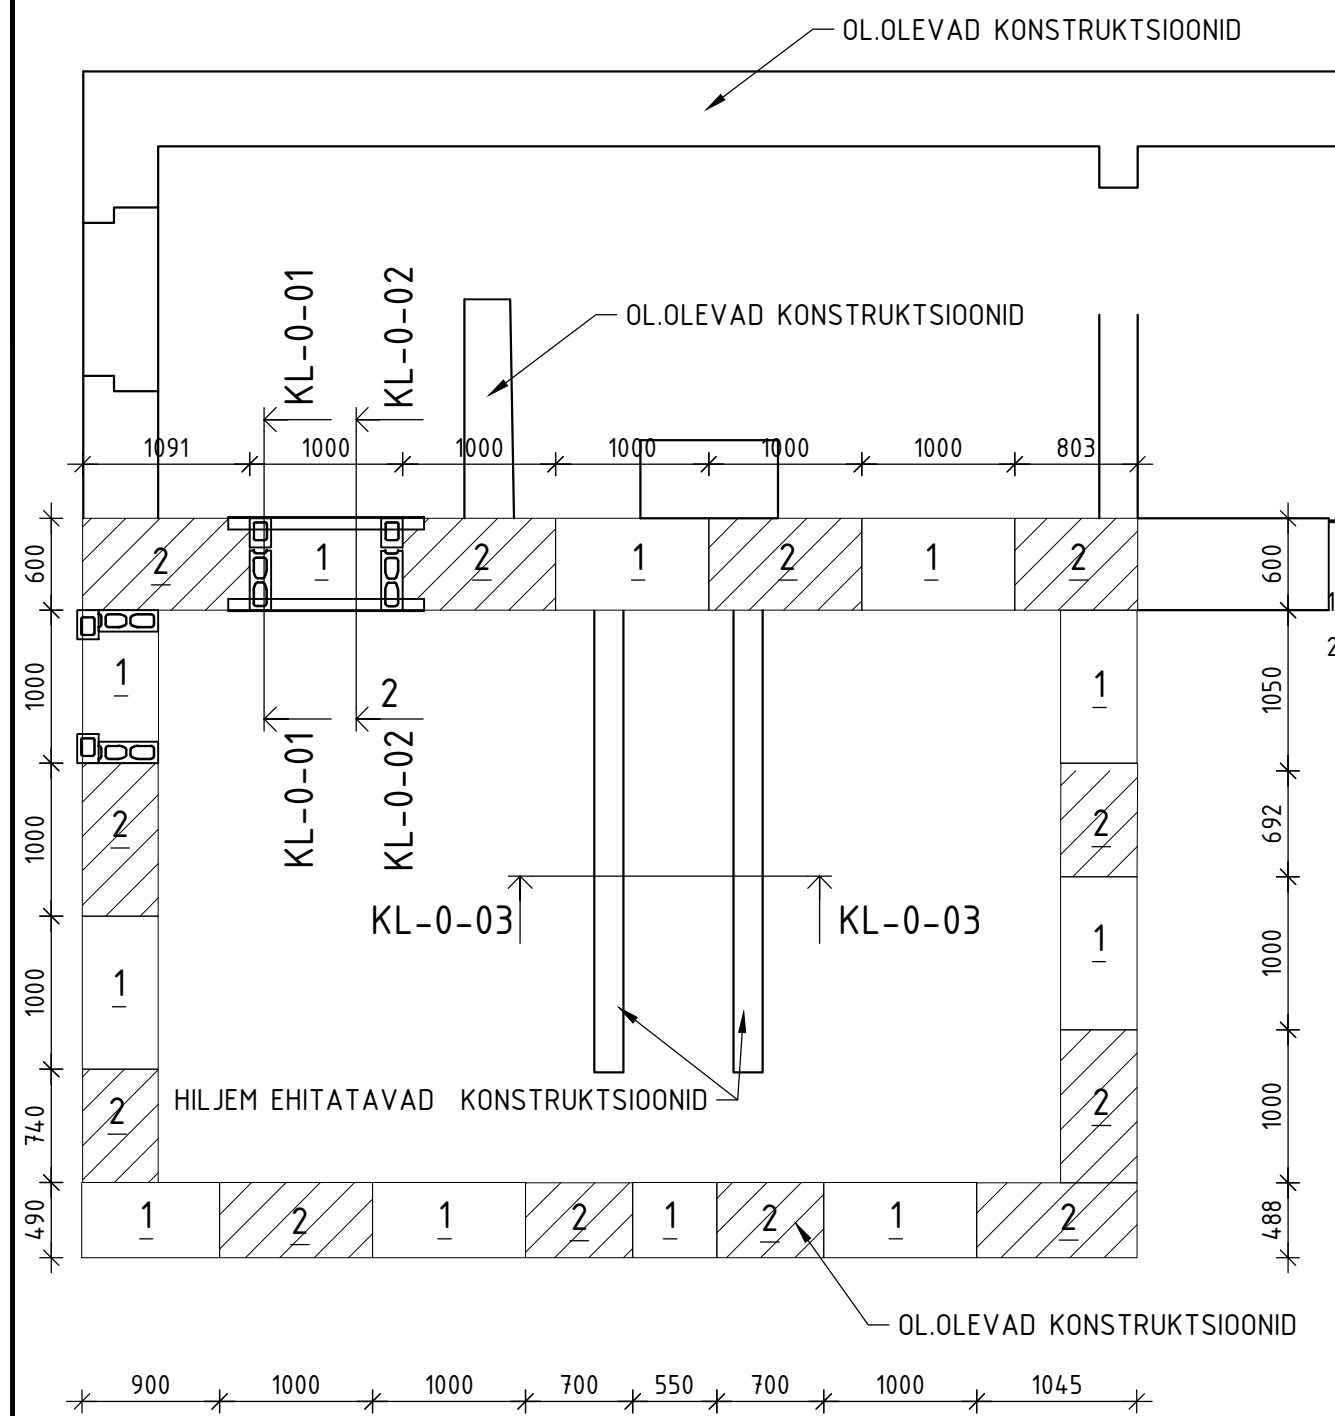

TÖÖDE JÄRJEKORD VUNDAMENDI SÜVISTAMISEL:

- PINNASEVESI ALANDADA VÄHEMALT TASEMENI 2,8 m RUUMI LAEST ALLAPOOLE.
- VUNDAMENT AVADA MÕLEMALT POOLT ~1 m LÕIKUDE KAUPA.
 - AVATAKSE OL.OLEVATE MÜÜRITISTE ÄÄREST PÕRANDAD TÖÖDE TEOSTAMISEKS VAJALIKUS ULATUSES. EEMALDATAKSE JOONISTEL NÄIDATUD SÜGAVUSENI OL.OLEVA PÕRANDA- JA PINNASEKIHID.
 - KAEVATAKSE OL.OLEVA MÜÜRITISE ALL OLEVASSE PINNASESSE VAOD ÕÕNESBETONPLOKKIDE PAIGALDAMISEKS VAJALIKUS LAIUSES, PARASJAGU TÖÖS OLEVA LÕIGU ÄÄRTESE. LÕIGU KESKELE JÄÄVAT PINNAST ESIALGU EI EEMALDATA.
 - PAIGALDATAKSE ÕÕNESBETONPLOKID ETTEKAEVATUD VAGUDESSE.
 - MÜÜRITUSE ALASERVA PAIGALDATAKSE NURKRAUAD (L-PROFIILID) JA KIILUTAKSE NEED ÕÕNESBETONPLOKK-MÜÜRITISE VASTU.
 - UURISTATAKSE OL.OLEVA MÜÜRITISE ALT LÄBI AVAD TÕMBIDE PAIGALDAMISEKS NURKRAUDADE VAHELE. TÕMBID PINGUTATAKSE NII, ET NURKRAUAD OLEKSID MÜÜRITISE VASTAS.
 - BETONIGA TÄITMISEKS PUURITAKSE TÖÖLÕIGU KESKEL MÕLEMALE POOLE MÜÜRITIST ~70 mm AVA.
 - KAEVATAKSE VÄLJA PLOKK-MÜÜRITISTE VAHELINE PINNAS.
 - E HITATAKSE LÕIGULE KÜLGRAKETISED JA VALATAKSE SÜVENDATAV VUNDAMENDILÕIK PEENETERALISEST PUMBATAVAST BETONIST TÄIS. BETOONI TUGEVUSKLASS C25/30, KESKKONNAKLASS XC2.
 - EEMALDADA RAKETIS JA TUGINURKRAUAD JA TÕMBID.
 - KONTROLLIDA VALU JA TÄITA TÜHIKUD.

MUUDATUS	KUUPAEV	MUUDATUSE KIRJELDUS	PROJ.