


Märkused:


Tegemist on arhitektuurse projektiosaga eelprojekti staadiumis. Enne ehituse algust tellida ehituskonstruksioonide (tarindite) osa tööprojekti staadiumis. Kõikide kandekonstruksioonide parameetrid täpsustada vastavalt tehitusinseneri arvutustele.

- Tooteid käsitleda (paigaldada jne) ja kasutada vastavalt tootja poolsele nõuetele, soovitudele,heale ehitustavale ja ehitusnormidele.
- Joonised, seletuskiri ja loetelud moodustavad terviku ja neid tuleb käsitleda koos.
- Samuti informeerida projekteerijat, kui ilmneb ebatäpsetest lahendustest tulenevaid probleeme.
- Kõik mõõdud tuleb täpsustada ehitajal ja toodete valmistajatel kohapeal.
- Märja/niiskeruumi korral lähtuda märjaruumi nõuetest: põrandale, laele ja seintele.

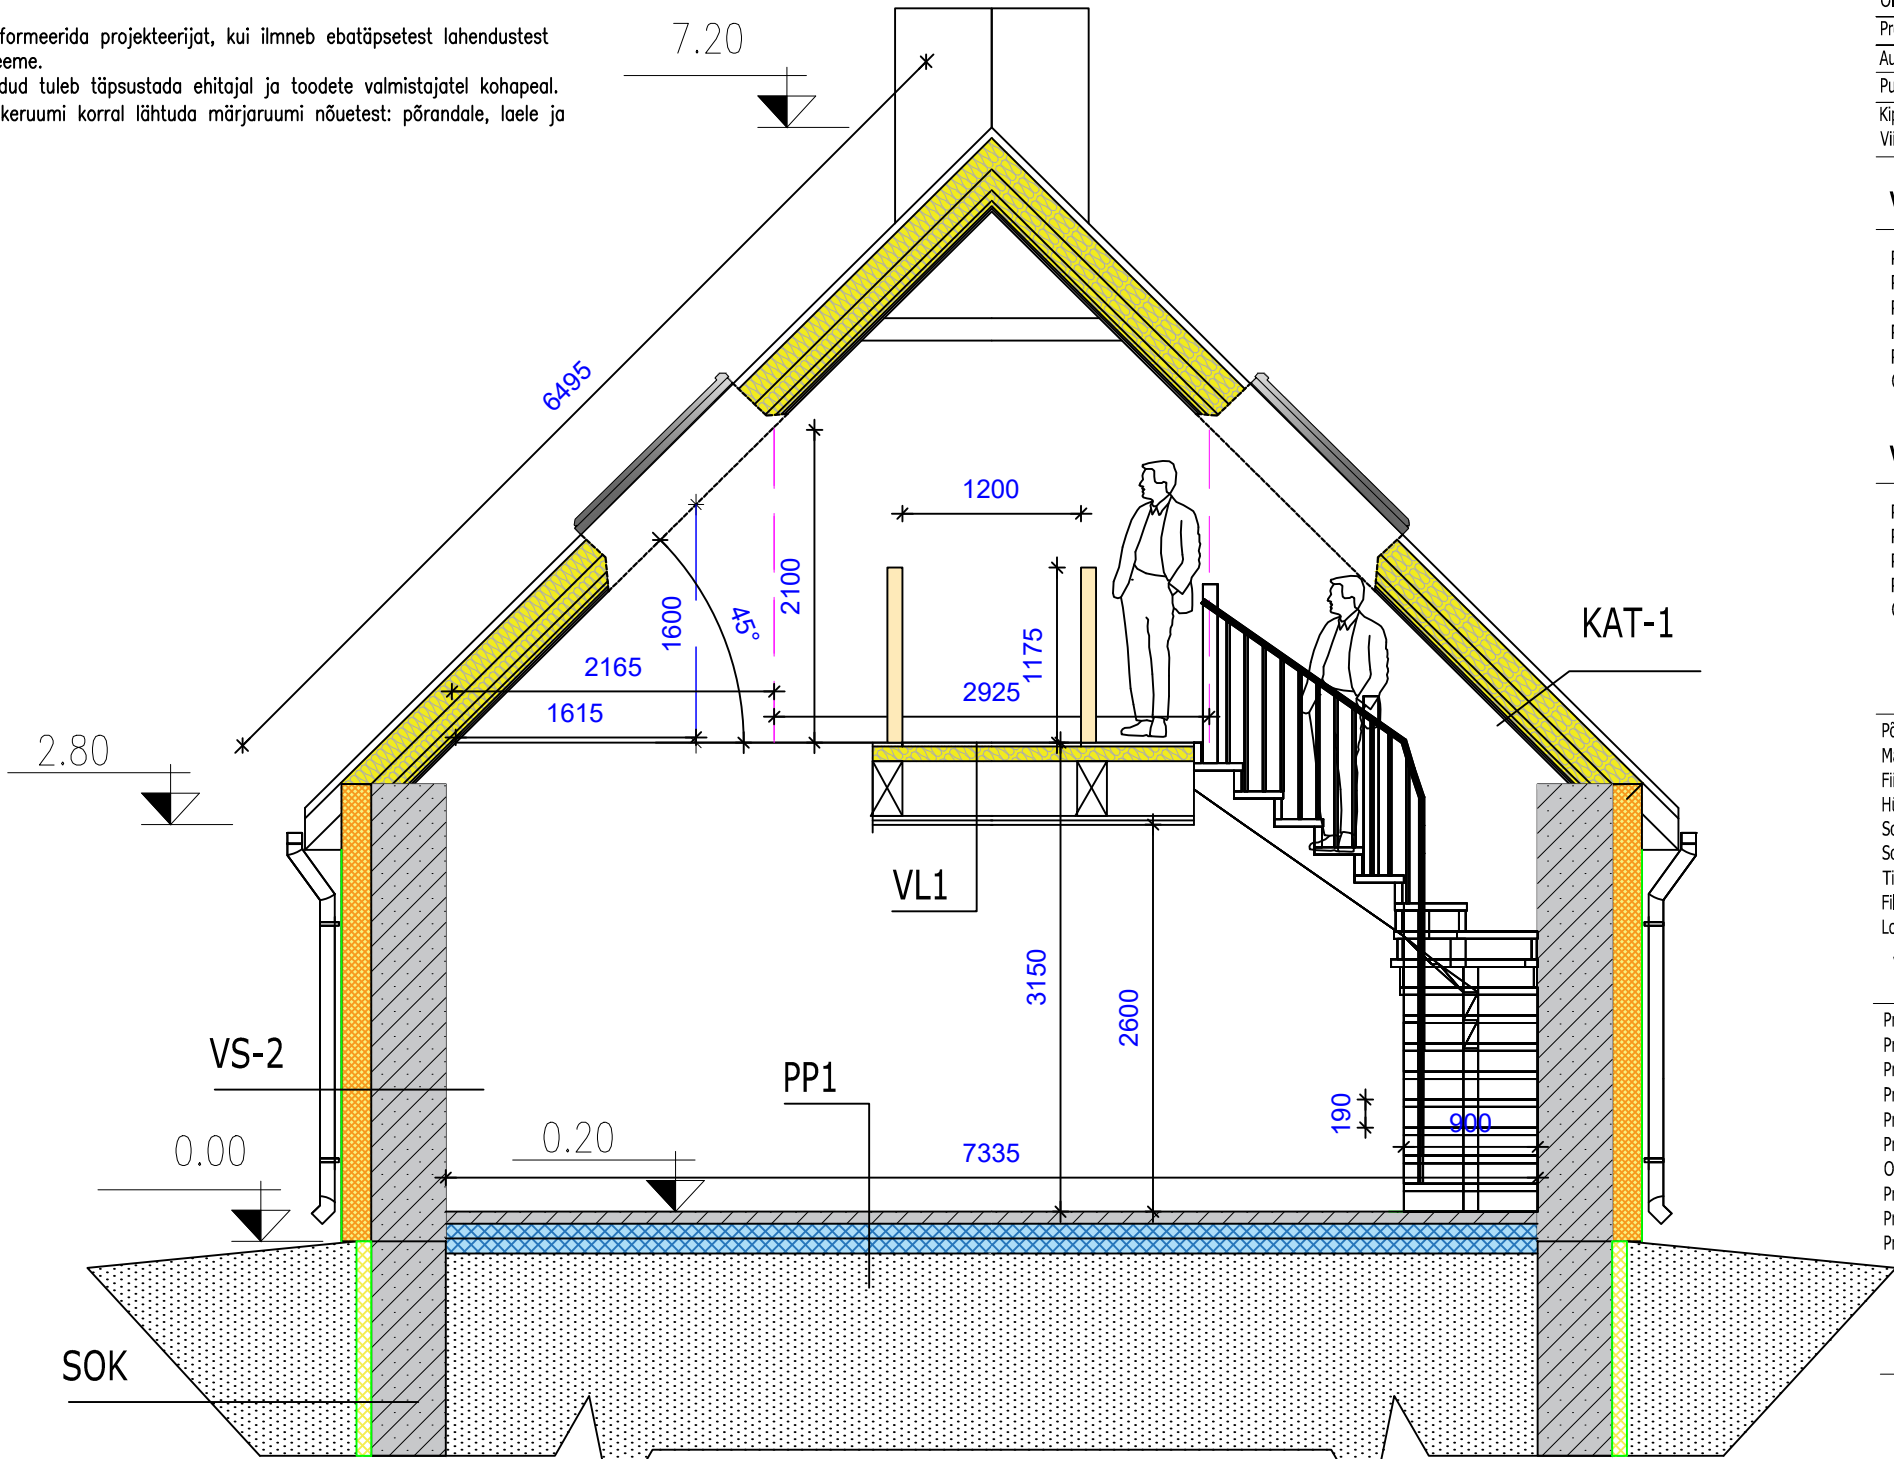


KAT-1

Ol.olev kivikatus
Ol.olev roovitis 50x50mm
Ol.olev tuulutusliist 32x50mm
Ol.olev hingav aluskattekle
Ol.olev puidust sarikas 50x200mm,proj. kivivill 200mm
Proj. puidust roovitis 50x100mm, kivivill 100mm
Aurutõkkepaber
Puidust roovitis 45x45mm, kivivill 50mm
Kipsplaat GF, 2 x 12 mm (karkassiga ripplagi)
Viimistlus vastavalt sisekujundusele

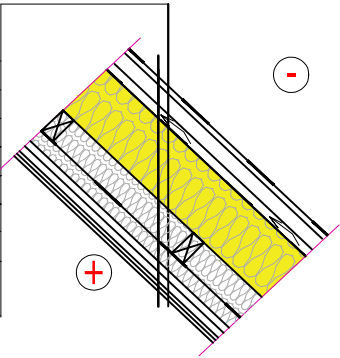


VS-1

Proj. vertikaalne voodrilaudis 18x120mm
Proj. 2* tuulutusliist 25x50mm
Proj. tuuletõkkeplaat VKL 13mm
Proj. roovitus 50x100mm+vill 100mm
Proj. roovitus 50x50mm+vill 50mm
Olemasolev palksein 250mm

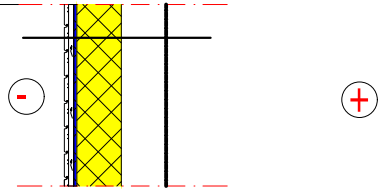


VS-2

Proj. silikoonkrohv valge (hülgab vett ja mustust-laseb auru läbi)
Proj. armeerimisvärk liimseguga
Proj. kivivill 200mm
Proj. villa liim
Olemasolev palksein maakivisein 500mm

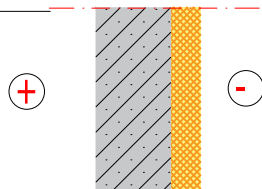


PP-1 (kõik on proj.)

Põrandakate vastavalt ruumile (parkett / keraamiline plaat)
Märgades ruumides katte all hüdroisolatsioon (2x niiskustõke)
Fiberbetoon 80mm,
Hüdroisolatsioon: 2x ehituskile, jätkud 200mm ülekattega
Soojustus EPS, 100 mm
Soojustus EPS, 100 mm
Tihendatud killustik või liivalus 200 mm
Filterkangas (vajadusel)
Looduslik pinnas

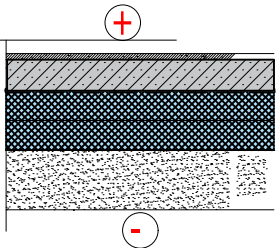


VL-1

Proj. põrandakate vastavalt ruumile (parkett / keraamiline plaat)
Proj. märgades ruumides katte all hüdroisolatsioon (2x niiskustõke)
Proj. kipsivalu 50mm
Proj. põrandakütteleplaat UHP 16, 25mm/põrandaküttetorud
Proj. ujub kõva min.vill plaat 30mm (Isover FLO või analoog)
Proj. OSB plaat 22mm
Olemasolev lagi
Proj. aurutõkke
Proj. karkass 25*100mm s.400
Proj. kipsplaat 13mm

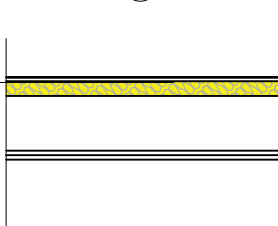


SOK

Proj. Silikoonkrohv maapinnal
Proj. PUR vaht kinnise pooriga 100mm
Olemasolev maakivi sein 500mm

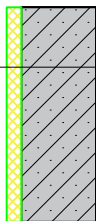

Terrassi lõige M1:20

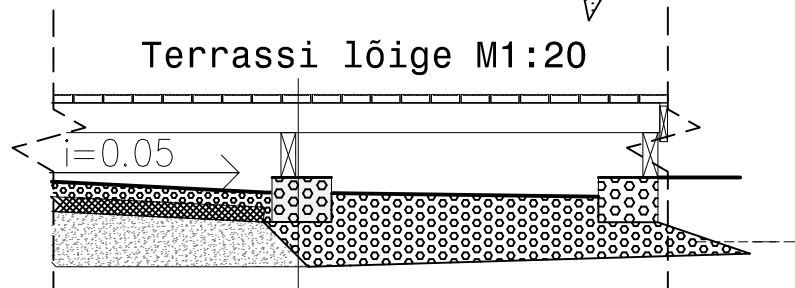

Sügav immutatud terrassilaudis 28x120mm
Sügav immutatud puidust pruss 50x100mm
Sügav immutatud puidust pruss 50x150mm
SBS bituumen riba prussi all
Kergplokk 200mm
Tihendatud killustikalus ca 300mm