




KELDRITERPI PLAAN

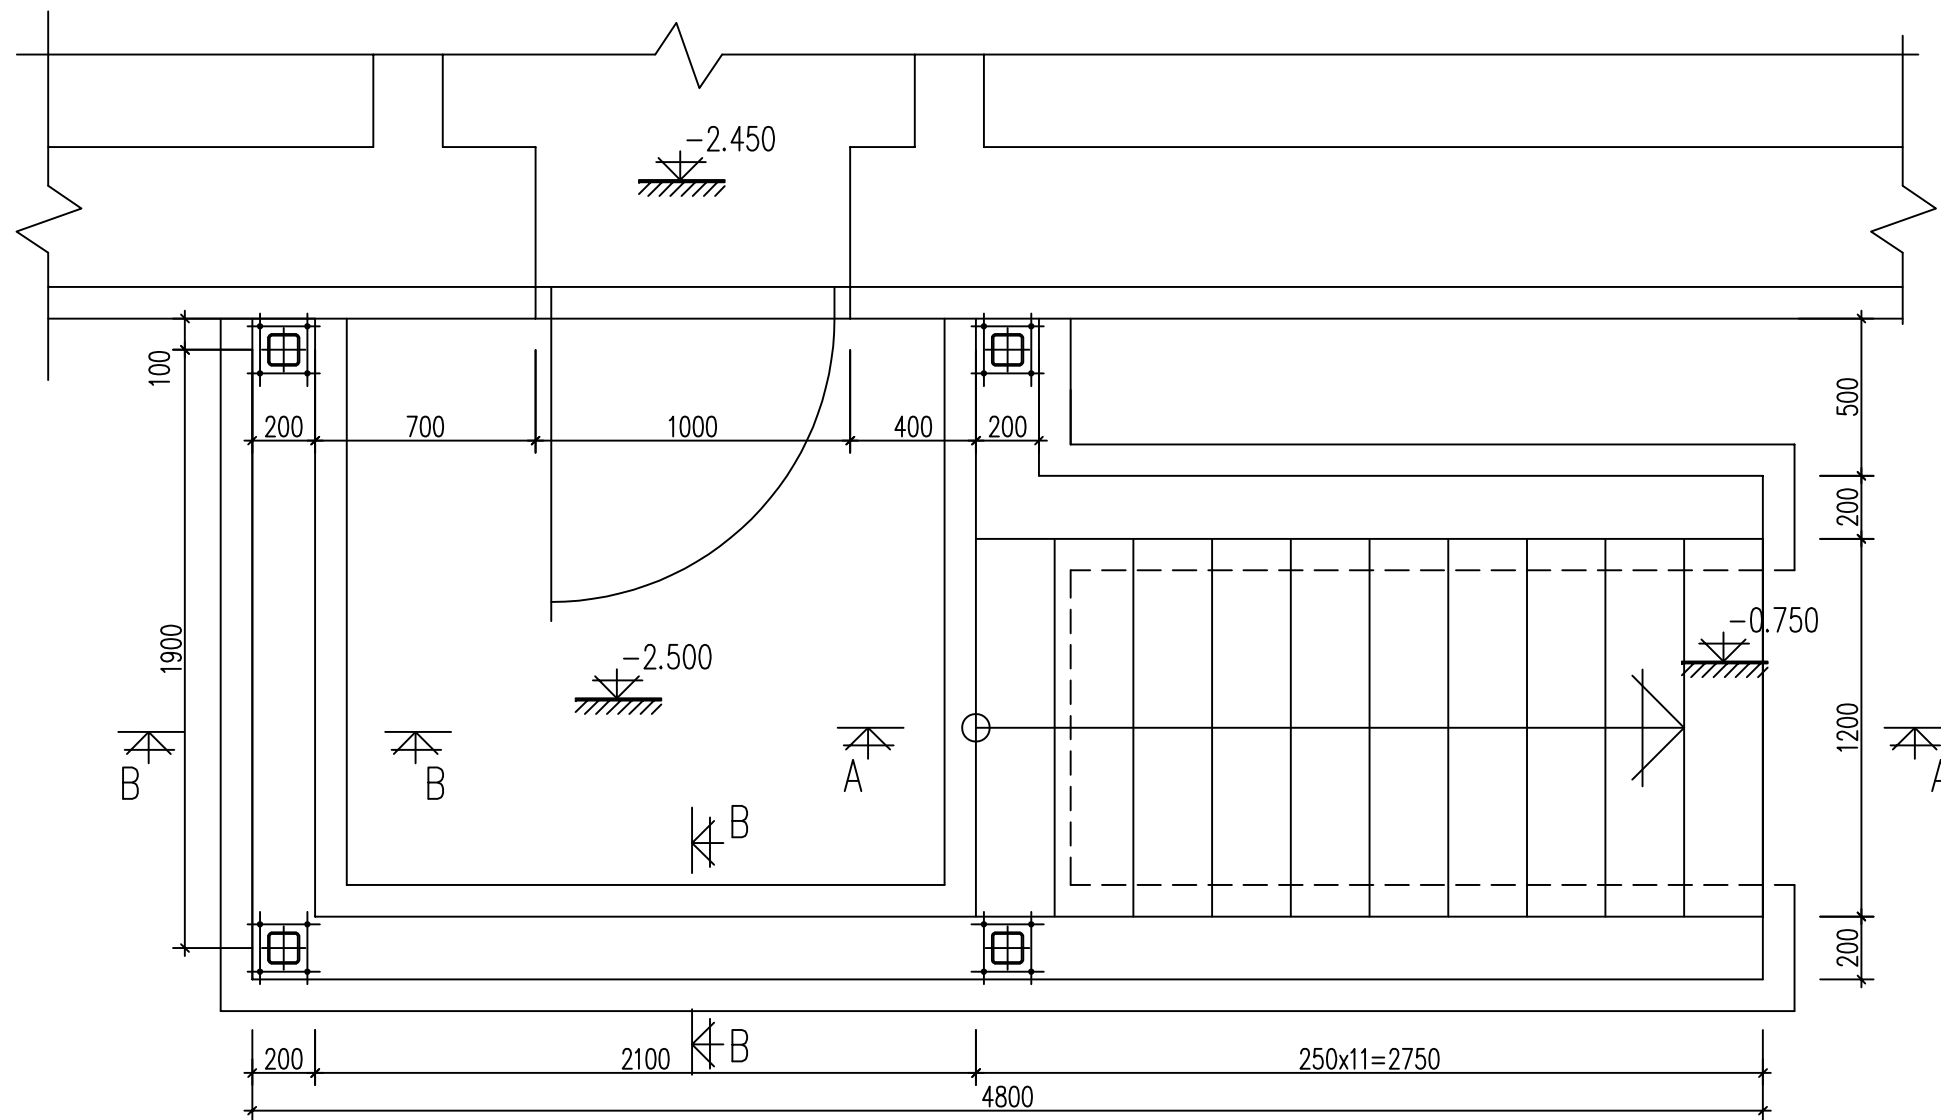

LÕIGE A - A

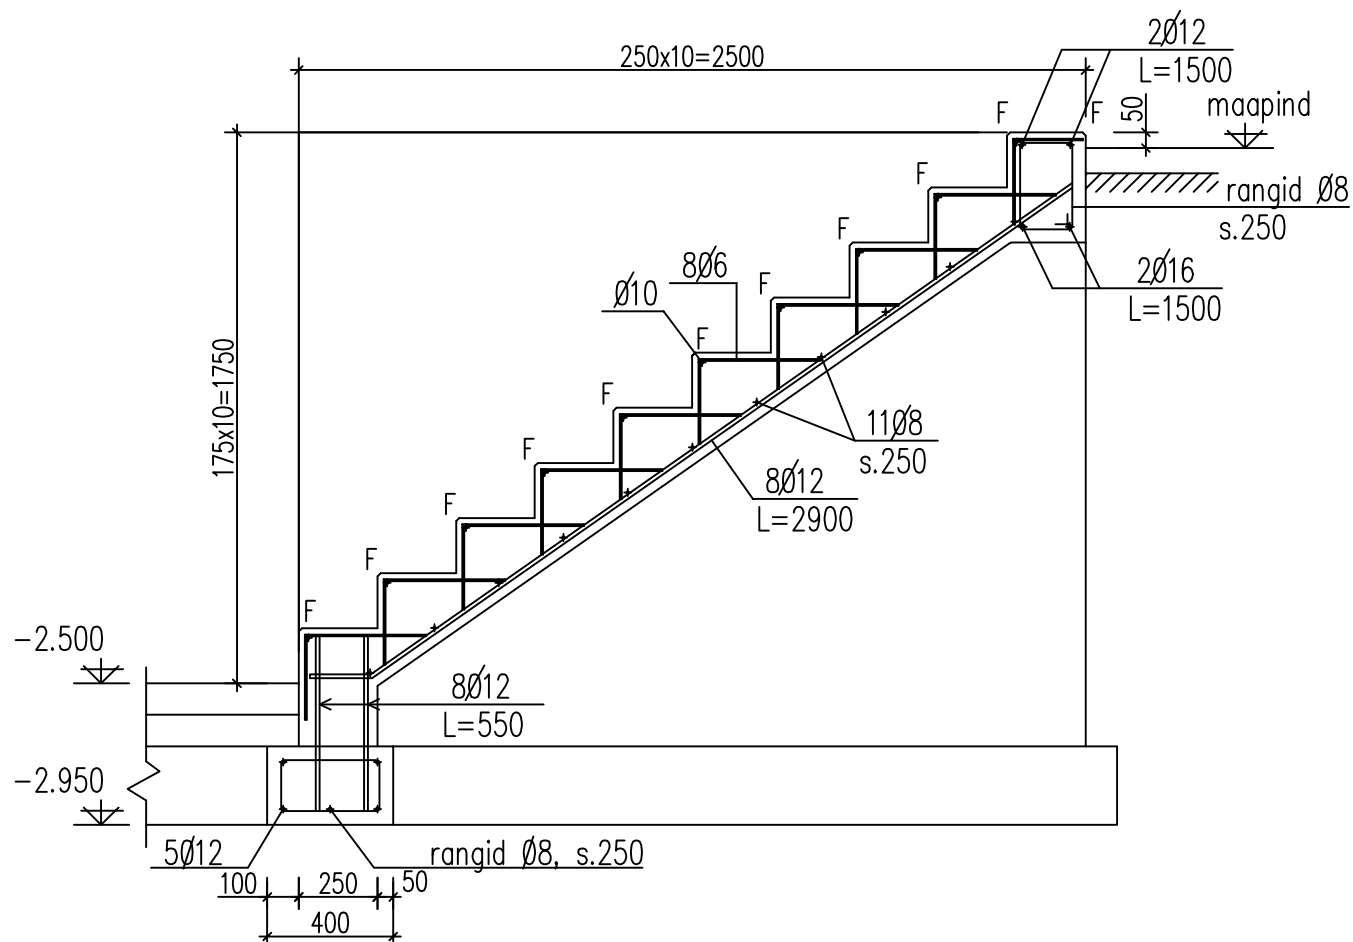

LÕIGE B - B

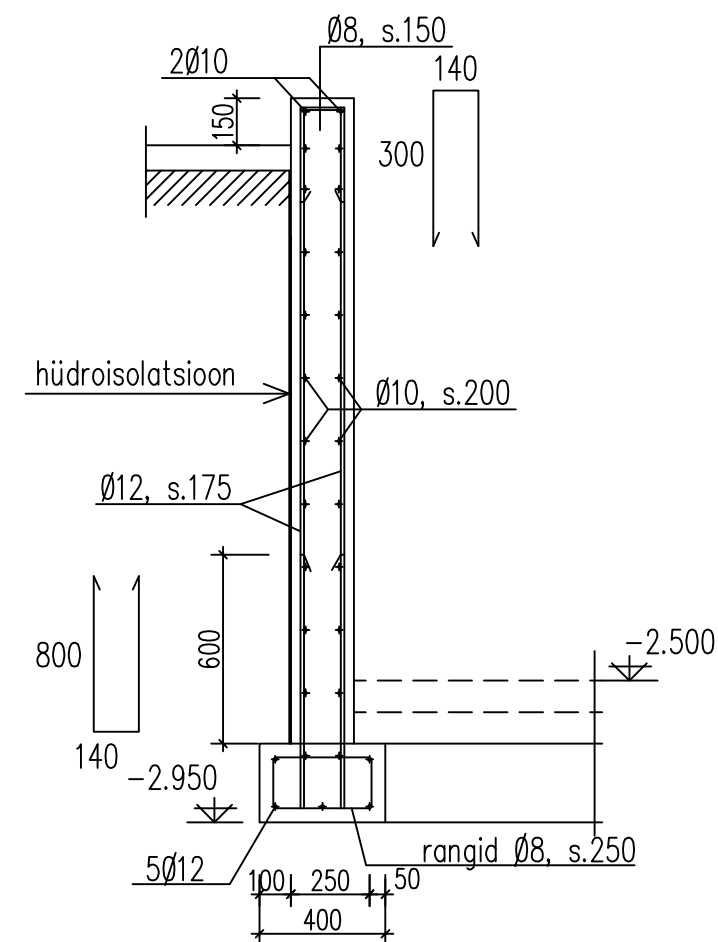

Materjalide ja toodete spetsifikatsioon keldritrepile

Jrk. nr.	Nimetus	Mark	Mõõt-ühik	Kogus		Märkused
				margi	kokku	
1	Betoon	C25/30	m3		6	
2	Armatuurteras	Ø16	kg		5	
3	— II —	Ø12	kg		302	
4	— II —	Ø10	kg		210	
5	— II —	Ø8	kg		134	
6	Armatuurvõrk	Ø6	m2		4	150/6B500B
7	Ankrupolt	ATP16	tk		16	Anstar

Märkused

1. Trepi mõõtmed täpsustada koha järgi
2. Trepi pealispind harjatud betoonpind
3. Trepiastmete esiserva teha faas 10x10mm
4. Armatuuri kaitsekiht 30mm(min.)

OBJEKT NIMETUS		KORTERELAMU KATUSEKORRUSE VÄLJAEHITUS		TÖÖ NR.	
TELLIJA				V-866/25	
OBJEKT ASUKOHT		TARTU linn		JOONIS	
				KELDRITREPP	
		MÕÕTKAVA		1:25	KUUPÄEV
					30.04.2025
				FAIL	.dwg
		ERIALA		EK	
				STAADIUM	JOONISE NR.
				TÖÖPROJEKT	EK-13