


LÕIGE N - N

LÕIGE R - R

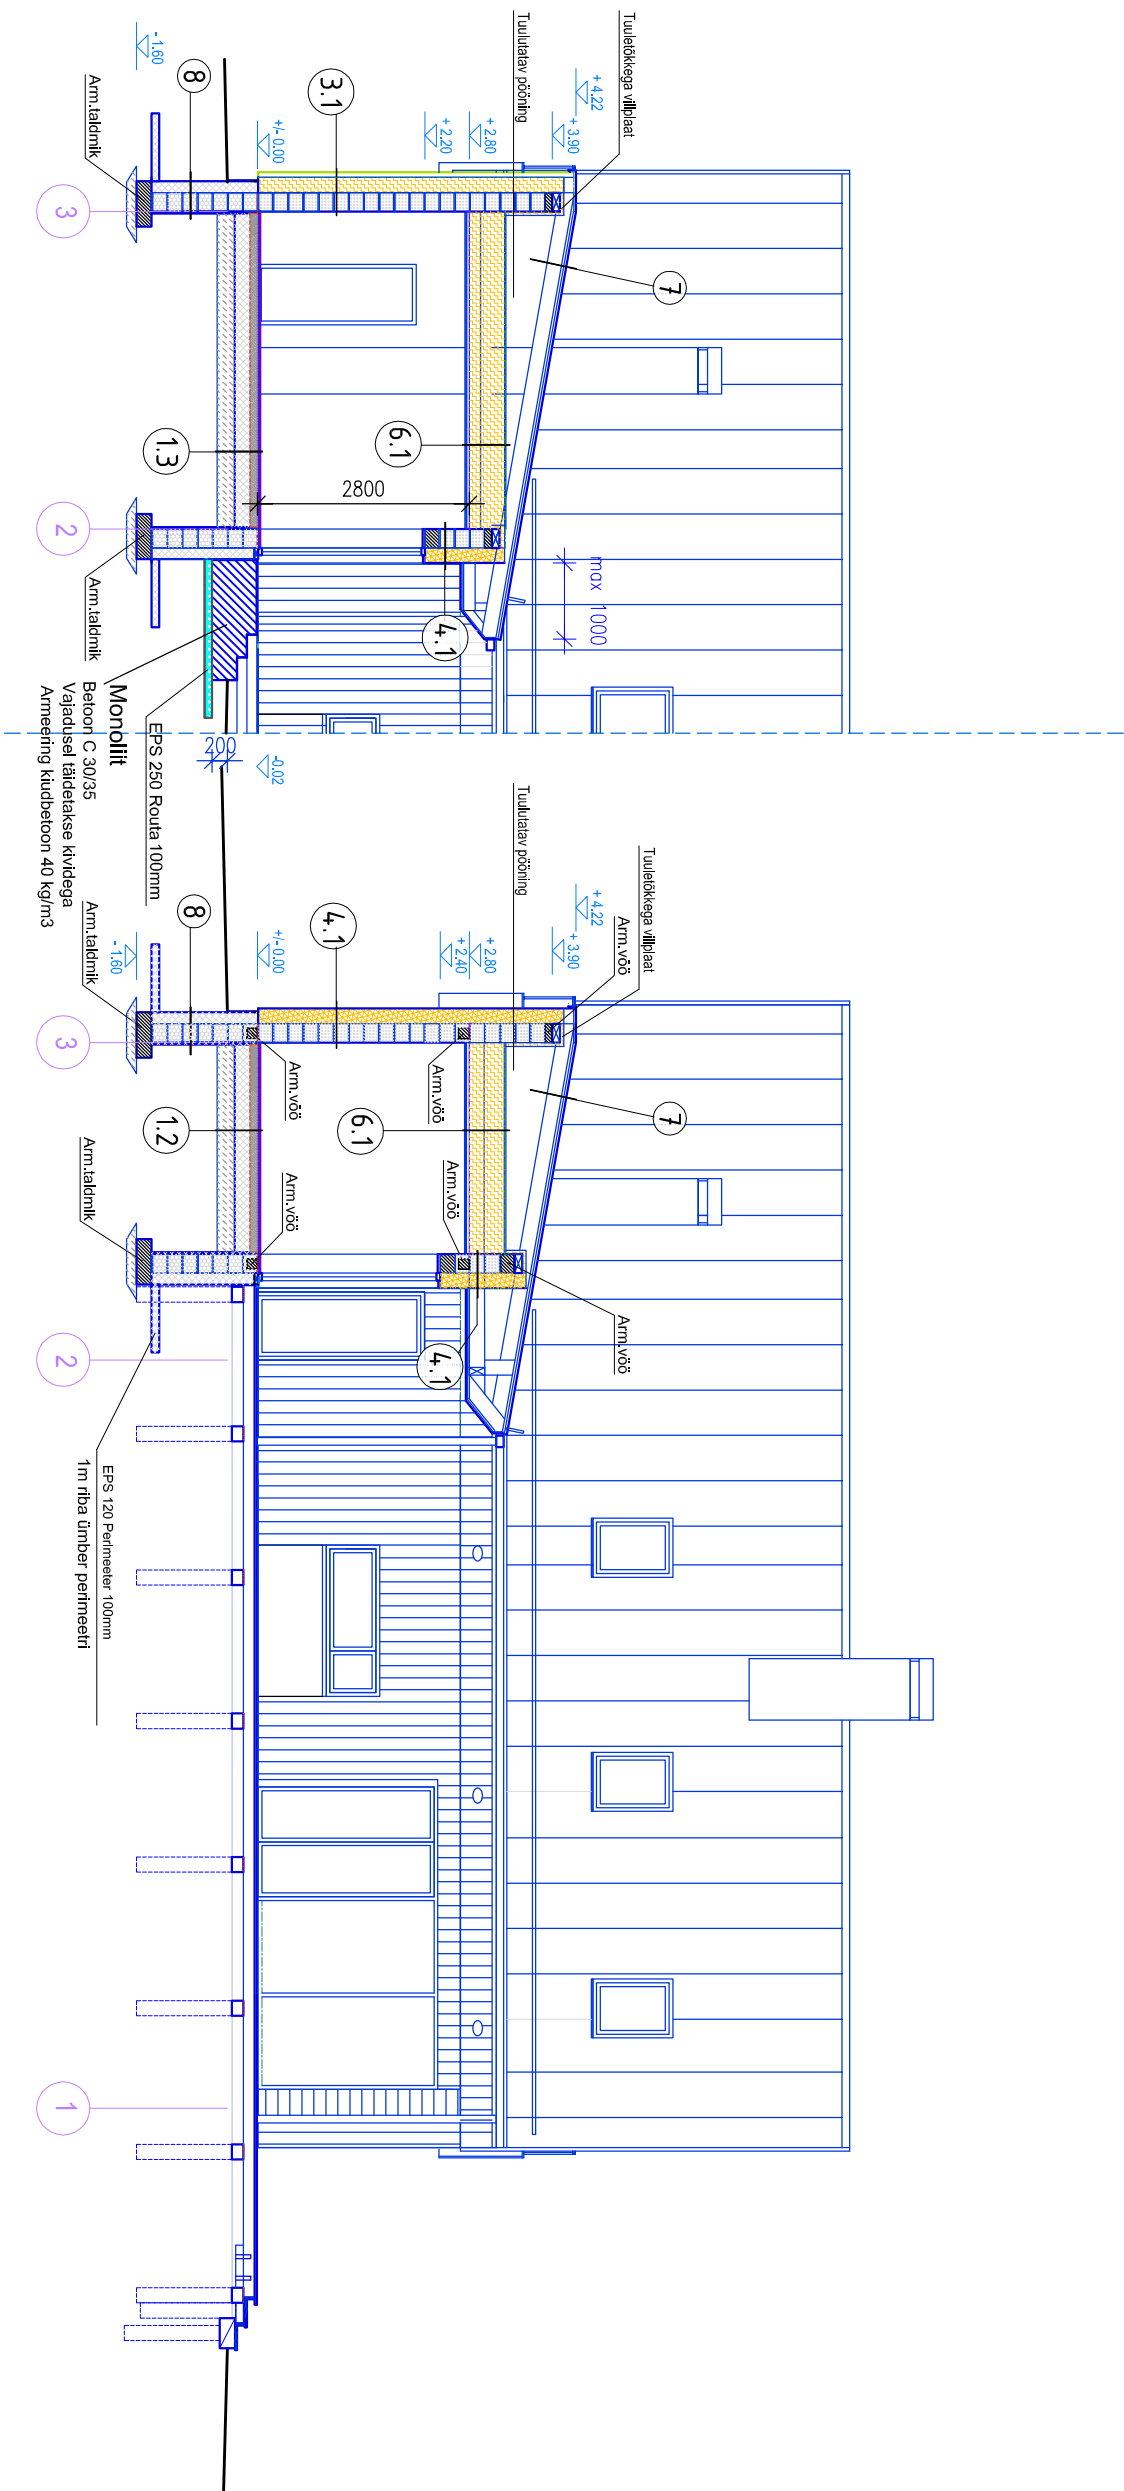

1.2	PÖRAND 2
	KERAMILINE PLAT+PANGALUSSEGU 10mm
	HÜDROISOLATSIOON
	TÄSANDUSKIHIT koos kaldega trapi poole
	BETOONPLAAT/KUTJETORU/ 100mm
	HÜDROISOLATSIOON KIL E 2x/ 100+100 mm
	EPS 100 pörand 200mm
	LIVVATUS min

1.3	PÖRAND 3
	PINNAKATE XYPEX CONCENTRATE VÕOP
	HÜDROISOLATSIOON
	TÄSANDUSKIHIT koos kaldega trapi poole
	BETOONPLAAT/KUTJETORU/ 100mm
	HÜDROISOLATSIOON KIL E 2x/ 100+100 mm
	EPS 100 pörand 200mm
	LIVVATUS min

3.1	VÄLISSEIN 1
	SISEVIMISTLUS
	KROHV 8 mm
	BAURC PLOKK (CLASSIC) 250 mm
	SOOJUSTUS PAROC EXTRA 200mm
	TUULETÕKEKANGAS
	VERTIKAAL TUULUTUSVAHE 25mm
	HOR.ROOV 25mm
	LAUDIS 21mm

4.1	VÄLISSEIN 2
	SISEVIMISTLUS
	KROHV 8 mm
	BAURC PLOKK (CLASSIC) 250 mm
	SOOJUSTUS + KROHV CAPAROL SÜSTEEMIS 200mm

6.1	PÕÕNINGU LAGI 1
	TUULETÕKE PAROC 20mm
	PAROC EXTRA 300mm
	KANDEKARKAS 200x50mm
	PAROC EXTRA 200mm
	AURUTÕKE
	ROOVID 35x100mm
	KIPSPLAAT niiskussigndel 2x13mm
	SISEVIMISTLUS

8	VUNDAMENT
	HÜDROISOLATSIOON (DELTA MS)
	SOKLOSAS: KROHV CAPAROL, SILS B. CARBONNÜSTEEM
	SOOJUSTUS EPS 120 PERIMEETR 150mm
	HÜDROISOLATSIOONI MASTIKS TECHNICOOL NR 24 (MGTN)
	FIBO - 5 PLOKK 250mm
	SOOJUSTUS EPS 120 PERIMEETR 25mm

7	KATUS
	KATUSEPELEKK
	THE LAUDIS
	DISTANTSILIST/TUULUTUSVAHE/ 300x100mm
	ALUSKATE HINGAV DIVOROLL TOP RU vid arandog
	SARKAS 200mm

MÄRKUSED:

1. Paneelide alla rajada tüüpsillused, võimalusel kasutada Bauroc sillused.
2. Paneelide konsolliosa monoliitseerida ja kasutada armeerimiseks d-16mm armatuuri.
3. Rõdude rajada postvundament.
4. Vöö betooniks kasutada C₃₇ betooni. Armeerimiseks kasutada 4tk d-12mm