


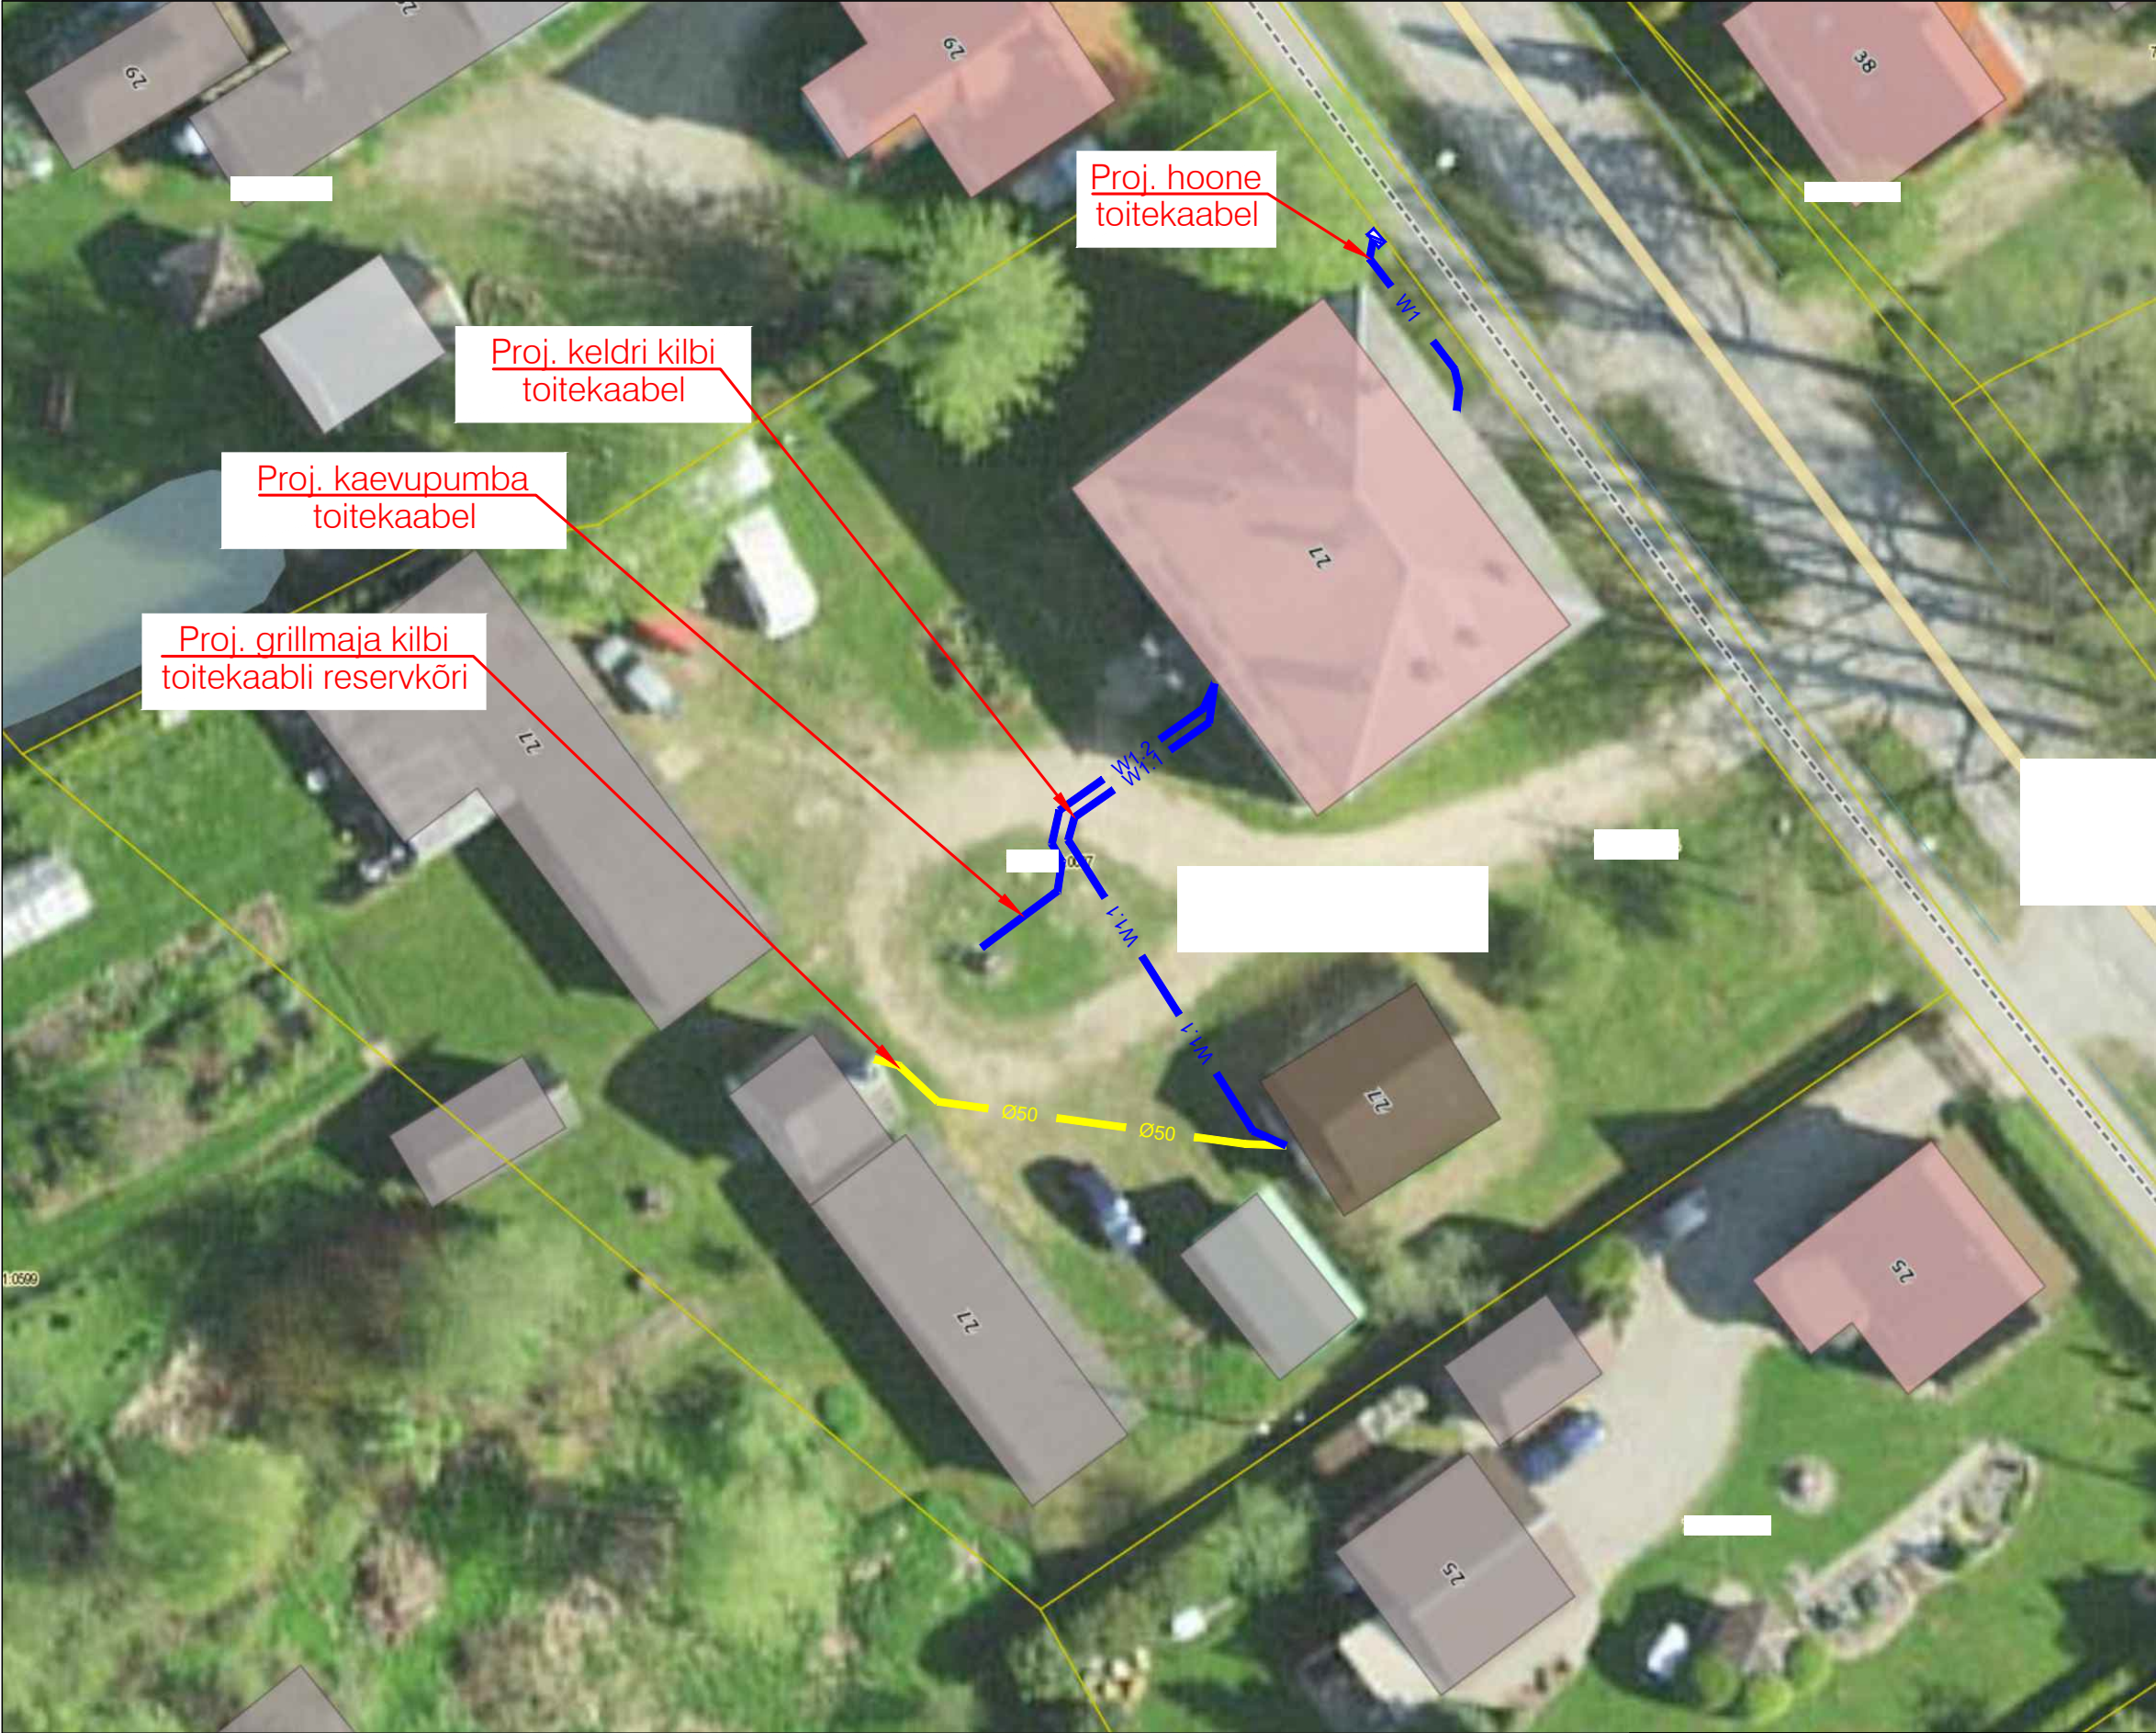


TINGMÄRGID

- W1 proj. hoone toitekaabel AXP4G25 kaablikaitsetorus D50
- W1.1 proj. kaabel XPK HF-C 5G6 kaablikaitsetorus D50
- W1.2 proj. kaabel XPK HF-C 3G2,5 kaablikaitsetorus D50
- Ø50 proj. reserv kaablikaitsetoru D50
- [Symbol] olemasolev liitumiskilp õhuliini mastil

MÄRKUSED:

- Elektrimontaažitöödel tuleb täita EVS-STANDARDISARJA EVS-HD 60364-5 nõudeid.
- Projekteeritud kaablid paigaldada haljasalal 0,75m sügavusele, sõiduteede all 1,0m sügavusele.
- Paigaldatud kaablid varustada mõlemast otsast lipikutega, kuhu peale kanda liini algus, liini pikkus, liini lõpp, juhi mark.
- Kaevikud ja kaablite paigaldus vastavalt kehtivatele nõuetele ja standarditele (v.t. alumist abijoonist).
- Tagasitõõstet teostades asetada kaablite kohale kaablihoiatuslint (v.t. alumist abijoonist).
- Teiste tehnoarajatiste trassidega ristumisel teha kaevetööd käsitsi.
- Ristumisel kaitsmata kaablitega paigaldada nendele ümber poolitatavat kaablikaitsetoru.
- Kaabelliini nõutav püstvahekaugused ristumisel: sidekaabliga min 0,15m; drenaaži-, vee- ja kanalisatsioonitoruga min 0,5m; kaugküttetoruga min 0,3m, gaasitoruga min 0,2m, elektrikaabliga min 0,1m.
- Kaabelliini nõutav rõhtvahekaugused rööpkulgemisel: sidekaabliga min 0,5m, drenaaži-, vee- ja kanalisatsioonitoruga min 1m; kaugküttetoruga min 2m, gaasitoruga min 1m, elektrikaabliga min 0,07m.
- Enne töödega alustamist teavitada teisi võrguvaldajaid ning kooskõlastada nendega planeeritavad tööd.
- Parklavalgustite mastid varustada mastiklemmide komplektidega ning sularitega.
- Kasutatud alusplaan: Maa-ameti kaart.

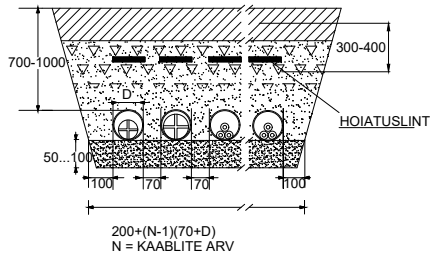

- Kaablite paigaldussügavus sõidutee all vähemalt 1m
- Täitmisel pinnas torude ümber ja all tihendada, arvestades võimalikku hilisemat pinnasevajumist.
- Torude vahekaugust suurendada, kui see on vajalik soojenemistingimuste pärast (vt HD 620 6-F pt 5 tabel 6) või ehituslike kaalutlustel.
- Tagasitõõstmisel võib kasutada A-klassi torude puhul kohalikku pinnast, kui see ei sisalda suuri (üle 10-20mm) kive. Suure kivisuse puhul teha toru ümber liivapadi.

		Tellija: KÜ	
		Objekt: Kortermaja	
		Räpina, Põlva maakond	
		Joonis: Välivõrk Asendiplaan	
Faili tähis:	Stadium: PP	Mõõtkava: 1:50	Kuupäev: 23.02.2024
	Töö nr: TSN23068	Joonise nr: EL – 4 – 01	Leht: A3