


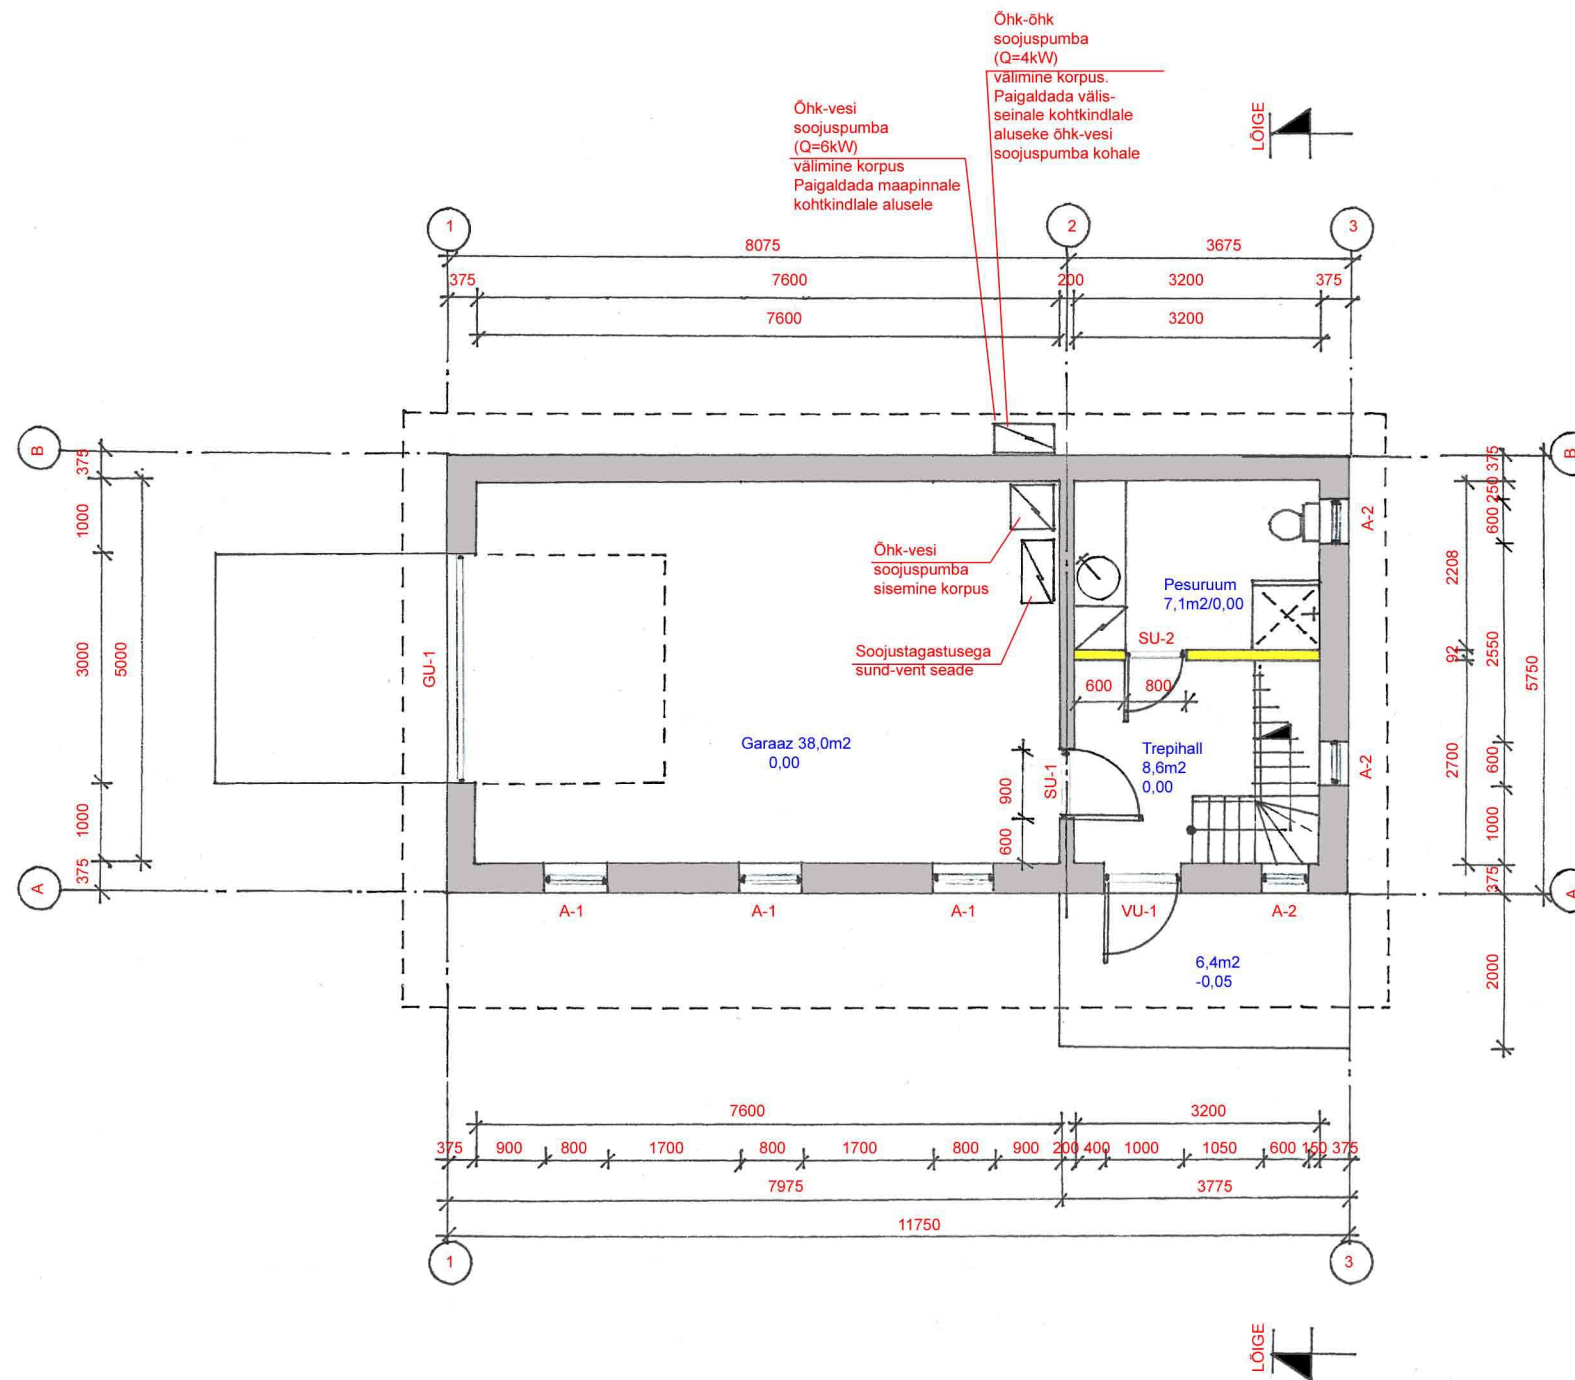

				Tellija		62-25-ML
				Üksikelamu ehitusprojekt		
				Jõgeva mk, Põltsamaa vald, Tammiku küla,		
Amet	Nimi	Allkiri	Kuupäev	Esimese korruse plaan	Leht 4	29.10.2025
Vast. Isik						
Koostaja						
				M1:100		