


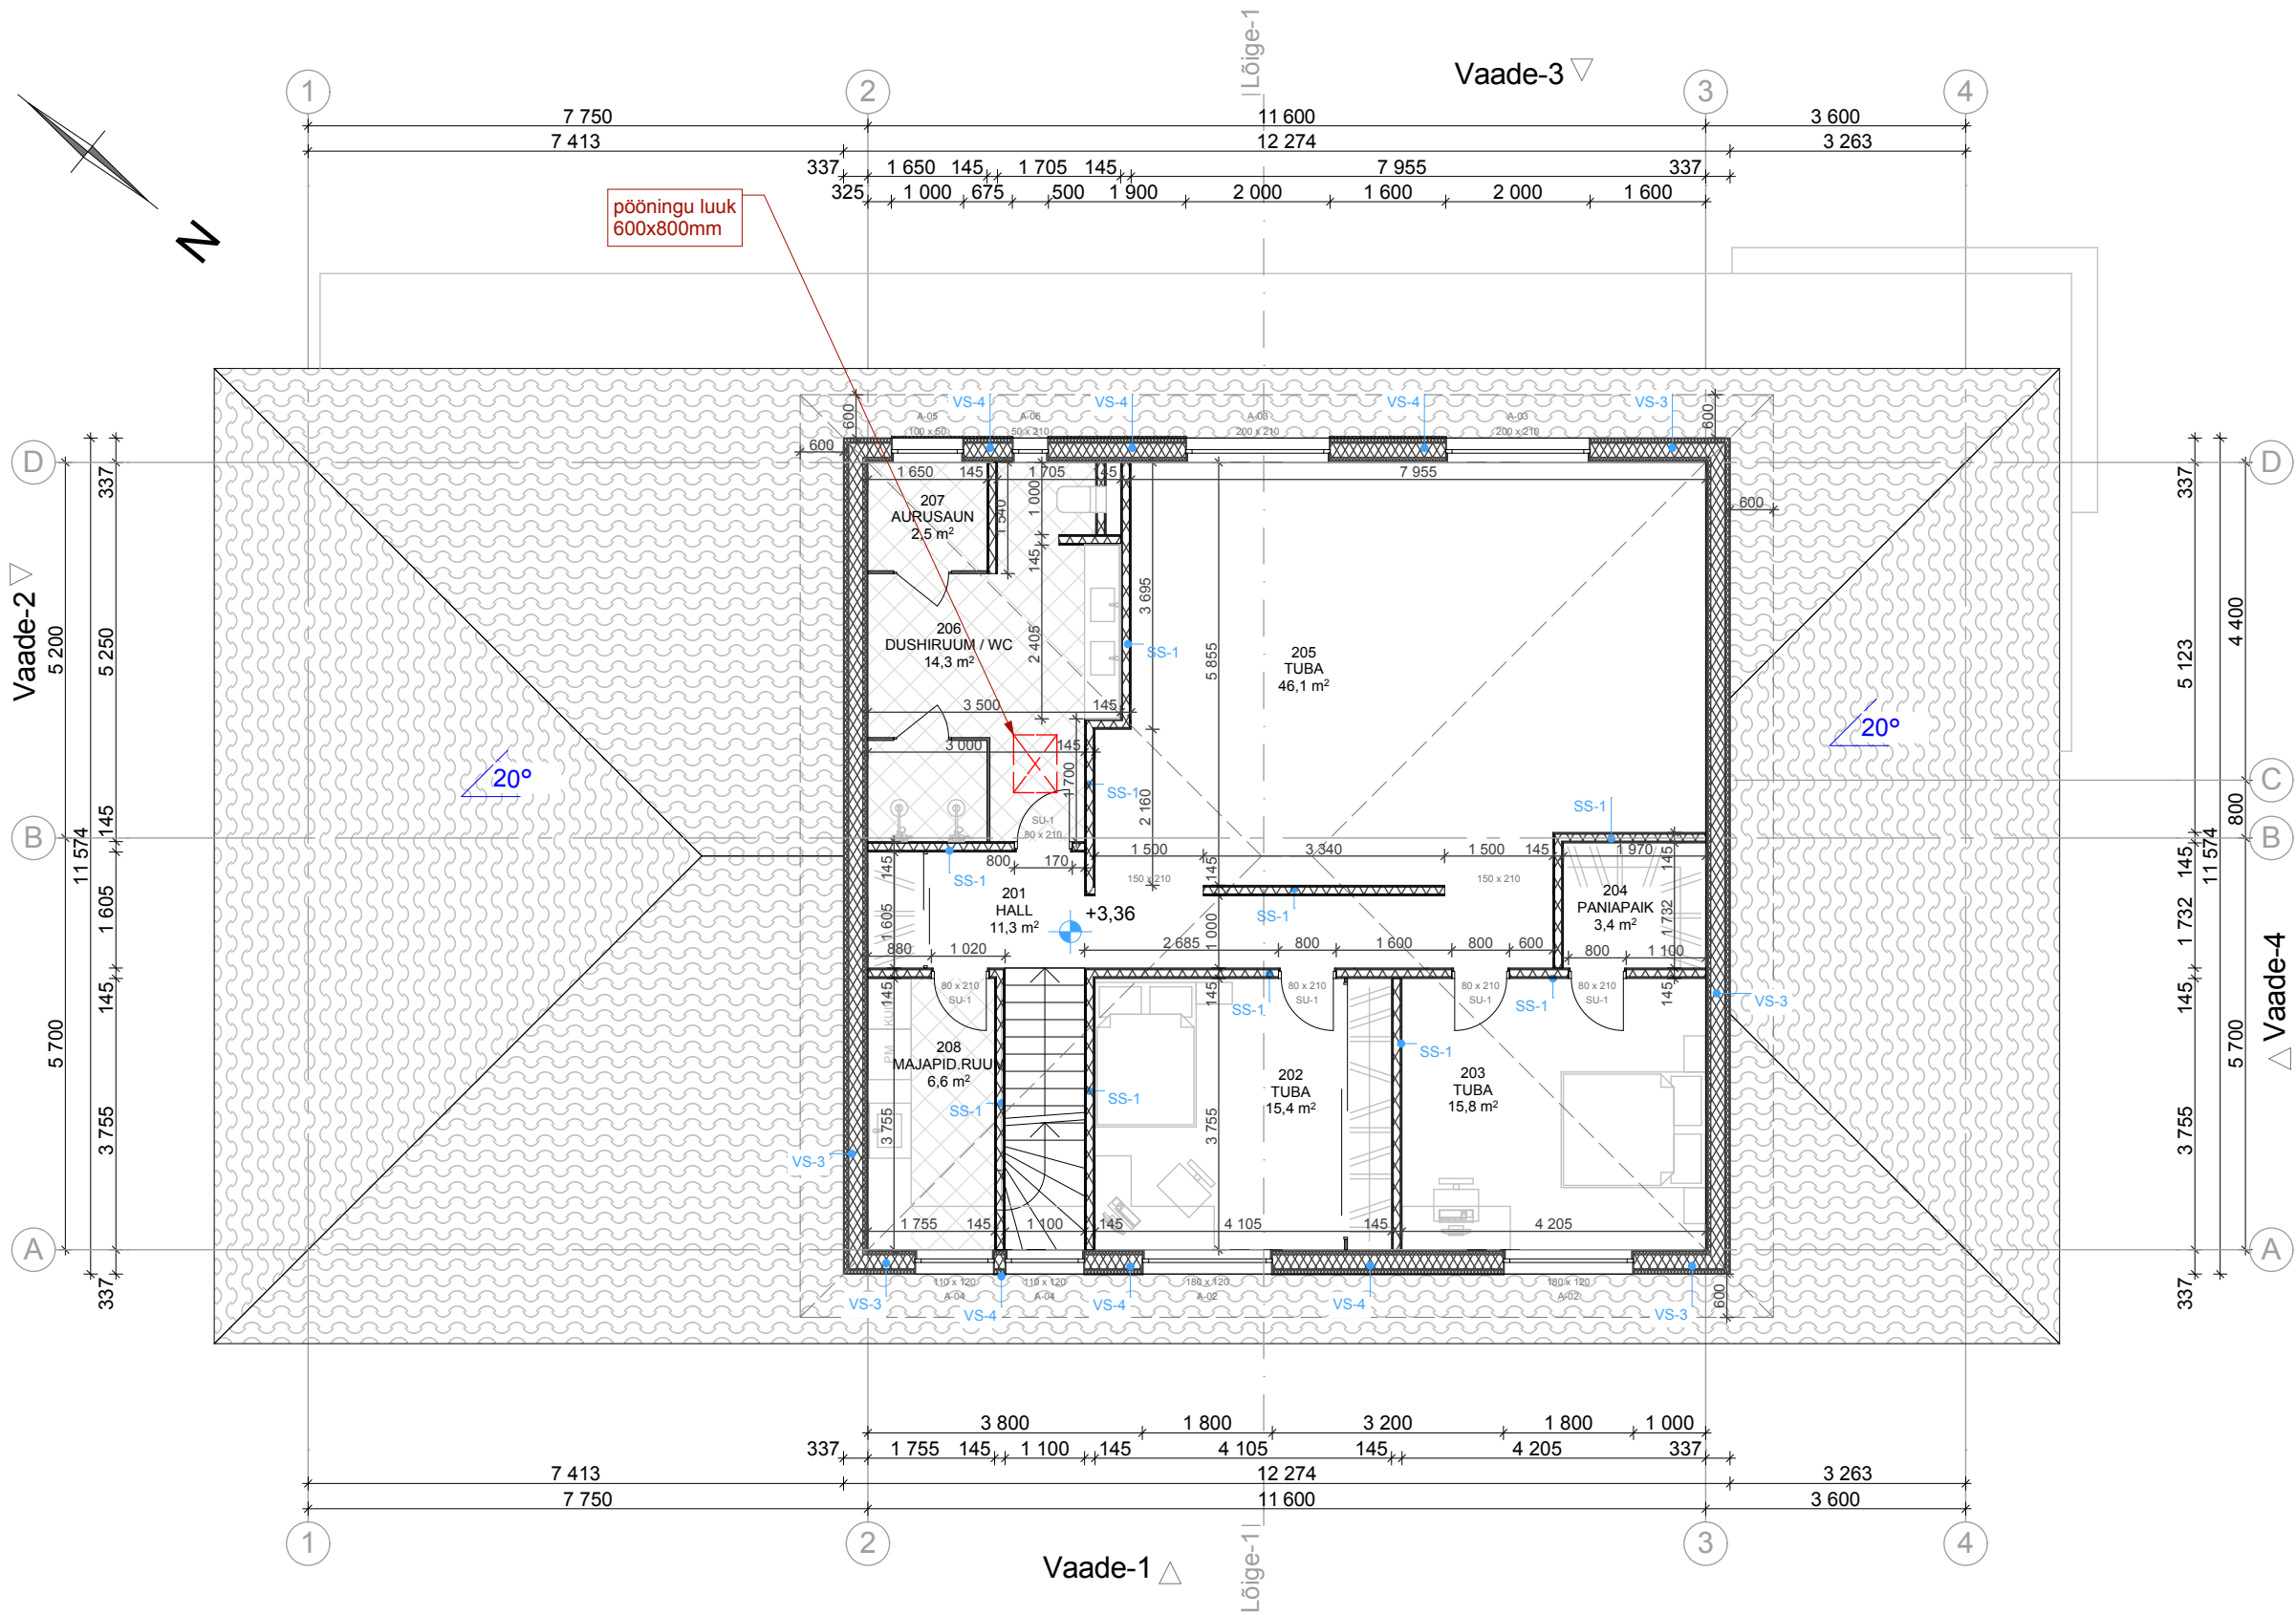

RUUMIPROGRAMM		
ruumi nr	ruumi nimetus	pindala m²
1.korrus		
101	Esik	4,3
102	Koridor	13,4
103	Trepihall	11,6
104	Tuba	11,1
105	Tuba	11,1
106	Tuba	13,3
107	Garderoob	7,0
108	Wc / dush	9,1
109	Köök / elutuba	49,9
110	Sauna eesruum	18,4
111	Wc	2,2
112	Leiliruum	3,4
113	Tehnoruum	10,5
114	Kuur	10,6
	Auto varjualune	40,0
	Talveaed	12,8
	Terrass	60,5

2.korrus		
201	Hall	11,3
202	Tuba	15,4
203	Tuba	15,8
204	Panipaik	3,4
205	Tuba	46,1
206	Dushiruum / wc	14,3
207	Aurusaun	2,5
208	Majapid.ruum	6,6
Hoone sul.netopind kokku		291,3

	proj. mineraalvill
	proj. keraamilised plaadid
	ol.olev kivikatus

proj. VS-3
kipsplaat 13mm
puitlaastplaat 12mm
puitkarkass 45mm+vill 50mm
aurutöke
puitkarkass 45x195mm+ vill 200mm
tuuletõkkeplaat 12mm
krohvivill 50mm
mineraalkrohv

proj. VS-4
kipsplaat 13mm
puitlaastplaat 12mm
puitkarkass 45mm+vill 50mm
aurutöke
puitkarkass 45x195mm+ vill 200mm
Minerit HD 10 mm
dekoratiivkivi 50mm

proj. SS-1
kipsplaat 13mm
puitlaastplaat 12mm
puitsõrestik 95mm + min vill
puitlaastplaat 12mm
kipsplaat 13mm
märgades ruumides hüdroisol. + keraamilised