


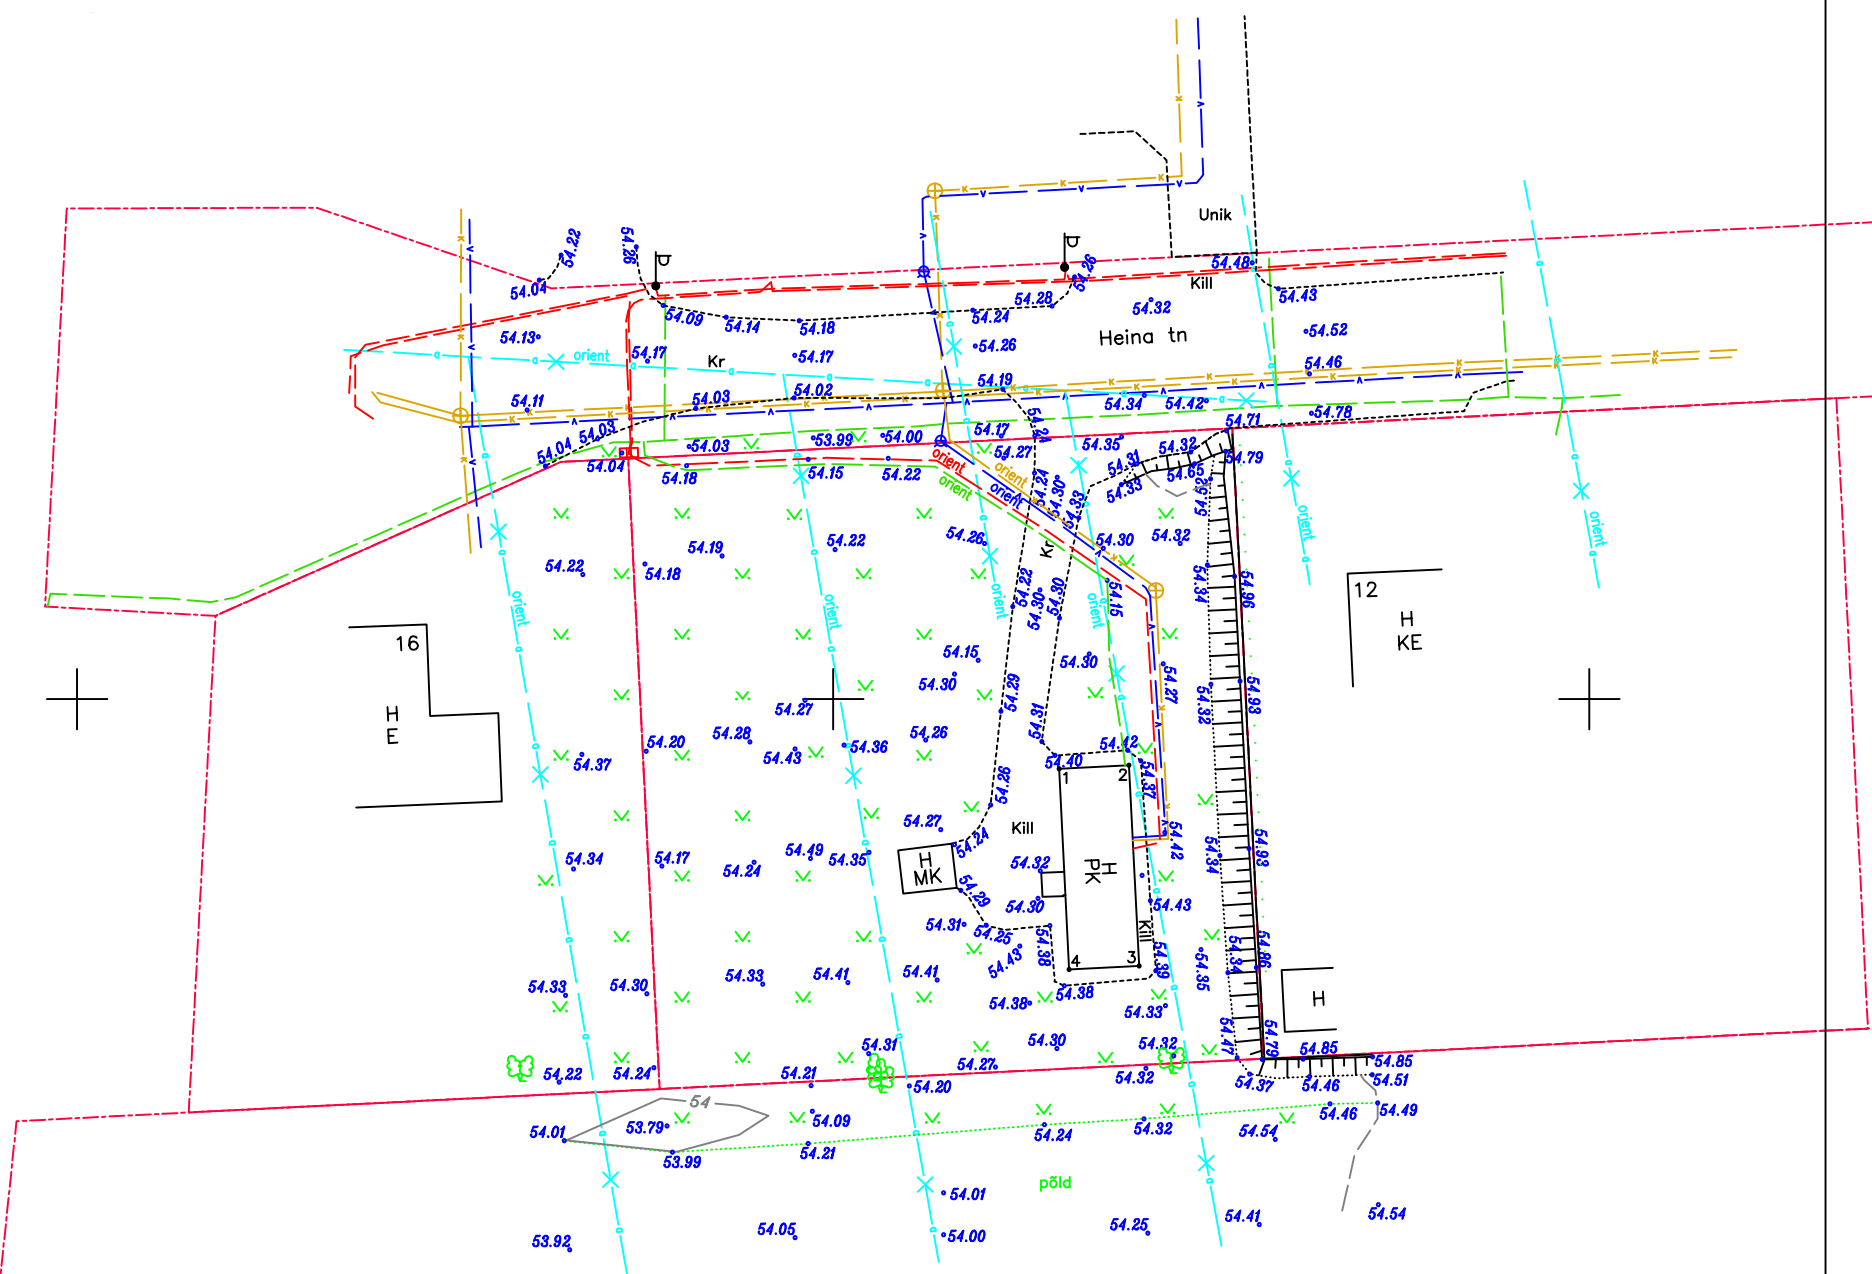

Ehitise nurga koordinaadid		
Nr.	X	Y
1		
2		
3		
4		

Hoone katusehari=58.96,
põrand=54.68, räästas=57.71

MÄRKUS: Koordinaadid on määratud L-EST97 süsteemis
Kõrgused on määratud EH2000 süsteemis
Katastriüksuste piirid on plaanile kantud katastriandmete järgi (asukoht joonisel informatiivne)
Maa-aluste trasside asukoht on ligikaudne (joonisele kantud tellija käteenäitamise järgi)

katastriüksus Katastri tunnus Tartu maakond Kambja vald Räni alevik	Jooniste arv 1	Joonise nr. 1
	Ehitusjärgne geoalus Mõõtkava 1:500	
	Mõõtnud :	Kuupäev 21.03.2023.a.
	Joonestanud :	Kuupäev 24.03.2023.a.
		Töö nr. H14ejg-3-2023