



## VAADE LÕUNAST

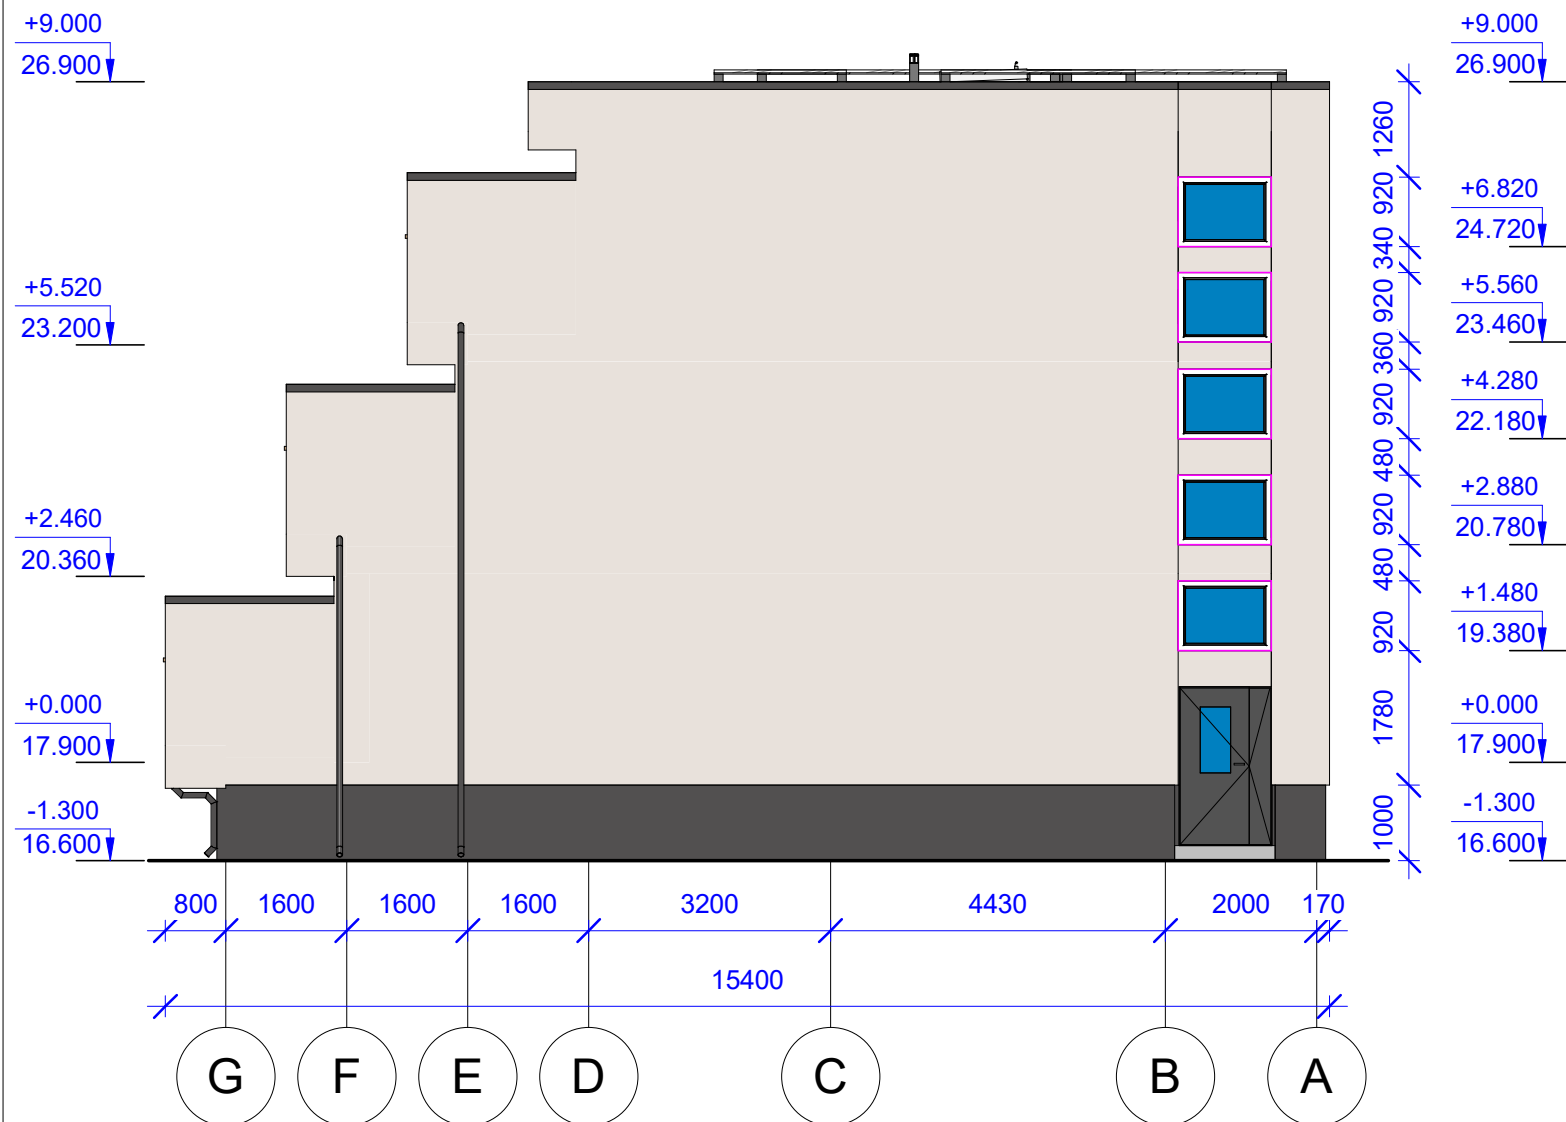

## VAADE PÕHJAST

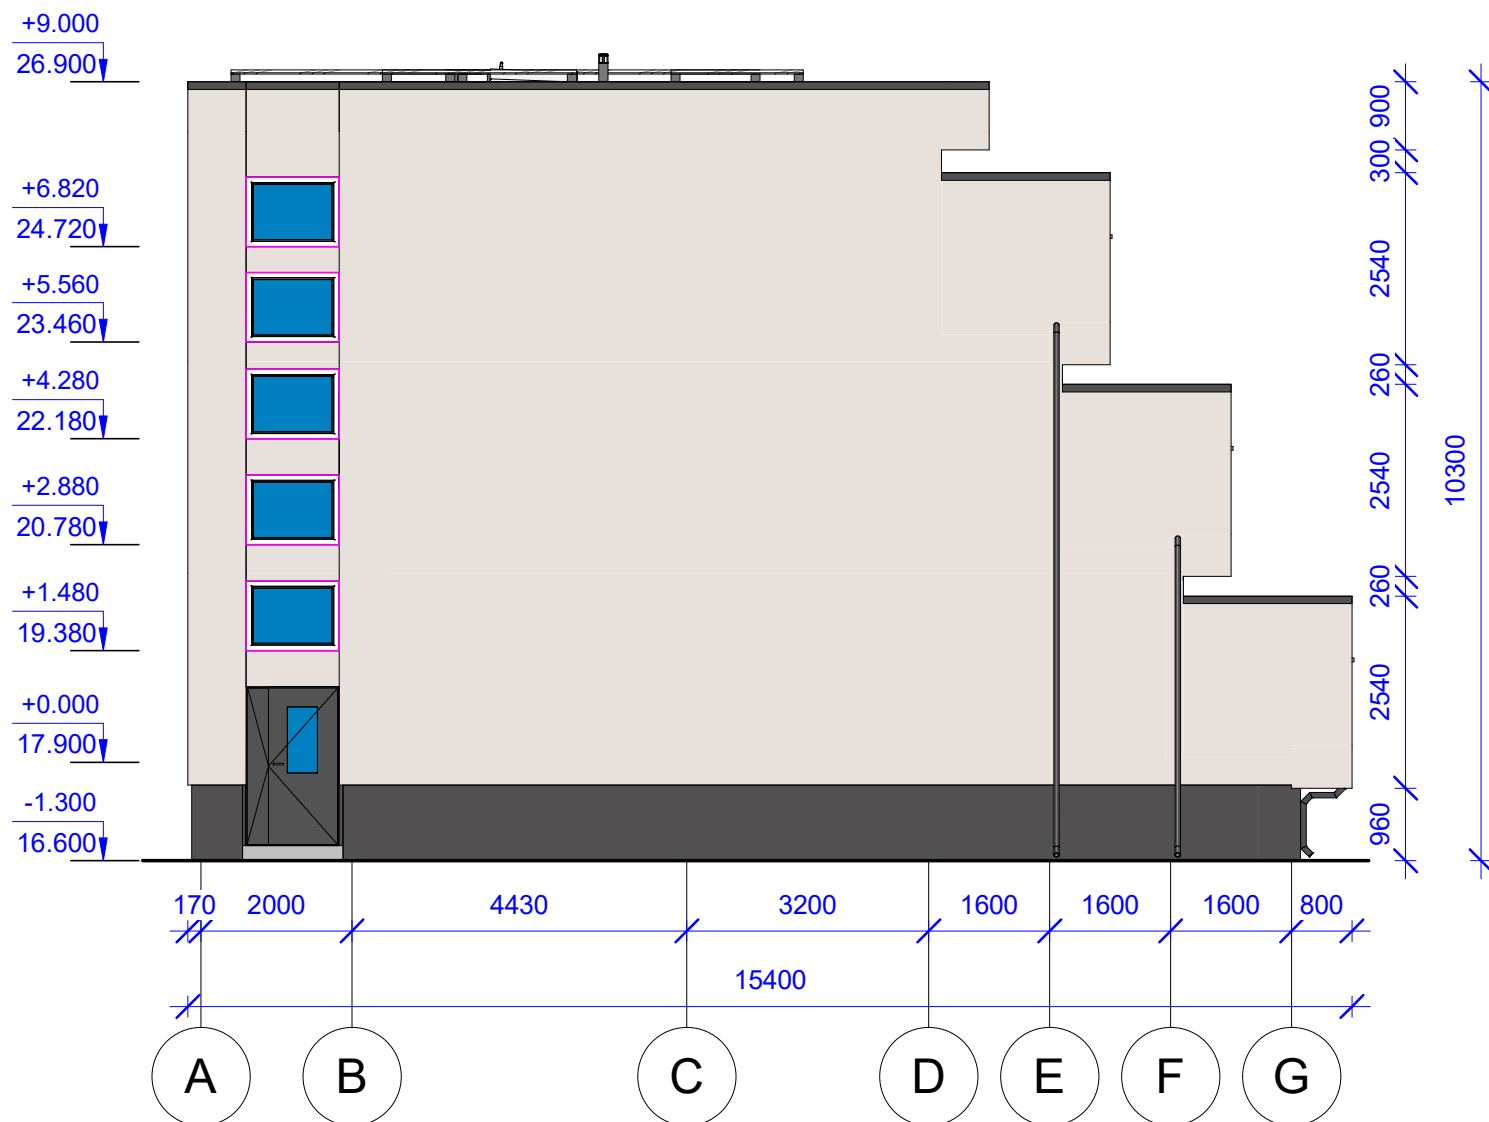

### Viimistlus:

- Krohvitud fassaad, toon Caparol Facade A1 kataloogist Warmweiß
- Krohvitud sokkel, toon Caparol Facade A1 kataloogist Granit 10
- Aknaraamid valge PVC
- Vihmaveetoru, toon RR 23
- Plekist rõdu vaheseinte katted ning servaplekid, toon RR23

### Tingmärgid:

- Väljavahetatavad aknad
- Värske õhu klapid Window went PO 400

### MÄRKUSED:

Välisseinad soojustada jäiga vahtpolüstüreeniga EPS 60 150mm, aga iga tuletõkkeseksiooni piirile paigaldada 200mm laiused mineraalvillaribad Frontrock L  $\lambda D=0,041W/(m \cdot K)$  või samaväärne, mis seejärel armeerida ja krohvida toonitud mineraalkrohviga. Sokkel soojustada vahtpolüstüreeniga EPS120 100mm, mis mis seejärel armeerida ja krohvida toonitud mineraalkrohviga. Maapinnast kuni 2m kõrguseni alates sokli joonest paigaldada mineraalvill ning soomusarmeering või muu löögikindlust suurendav süsteem. Seoses seinte gabariitide suurenemisega vahetada välja parapeti- ja aknaplekid. Iga koteri akna ja välisukse käelisus täpsutada vastavalt korteriomaniku soovile. Kõiki projektis esitatud materjale on lubatud asendada samaväärsetega. Kõik mõõdud täpsustada objektil. Kõikide toodete paigaldamisel tuleb lähtuda paigaldusjuhenditest ning materjalide tootjate soovist/ettekirjutustest. Parapeti ja aknapleki toon on tsink. NB! Enne värvimistööde algust teha 1x1m värvinäidis.