


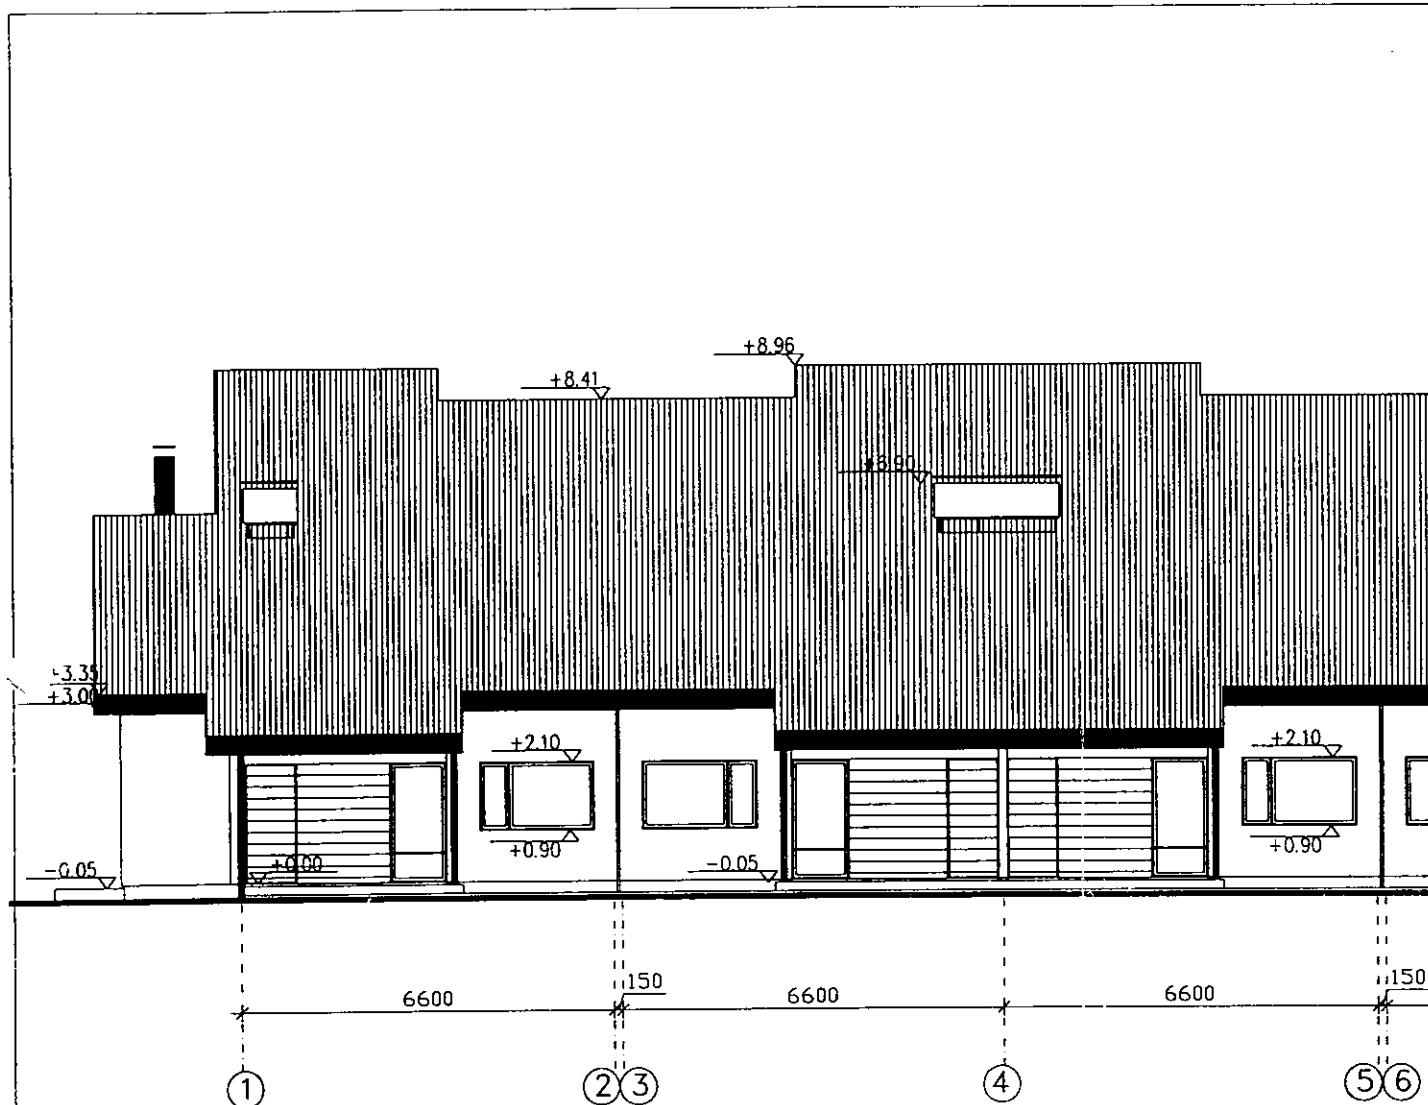

1	KATUSEKATE	TRAPETSPROFIILPLEKK (TUMEHALL)
	VÄLISSEIN	MINERAALKROHV (VALGE)
3	VÄLISSEIN	HOR.PEITSITUD PUITLAUDIS (NAT.PUIDU TOONIS)
4	KATUSERÄÄSTALAUDIS	PEITSITUD PUIT (TUMEHALL)
5	SOKKEL	TUMEHALL
6	PUHKETERRASS	ILMASTIKUKINDEL SÜGAVIMMUTATUD PUIT
7	PEASISSEPÄÄSUESINE TERRASS	KIVISILLUTIS
8	KLAASSEINTE JA USTE VÄLISRAAMID	TUMEHALL ANODEERITUD ALUMIINIUMPROFIIL
9	KLAASI TOON	KIRGAS KLAAS
10	TERASPOSTID, TALAD	TUMEHALL
11	PLEKK- JA METALLDETAILID	POOLMATT TUMEHALL VÄRV
12	RÖDU ESISERV JA ALUMINE PIND	PEITSITUD PUIT (TUMEHALL)