


Katus

1 : 100

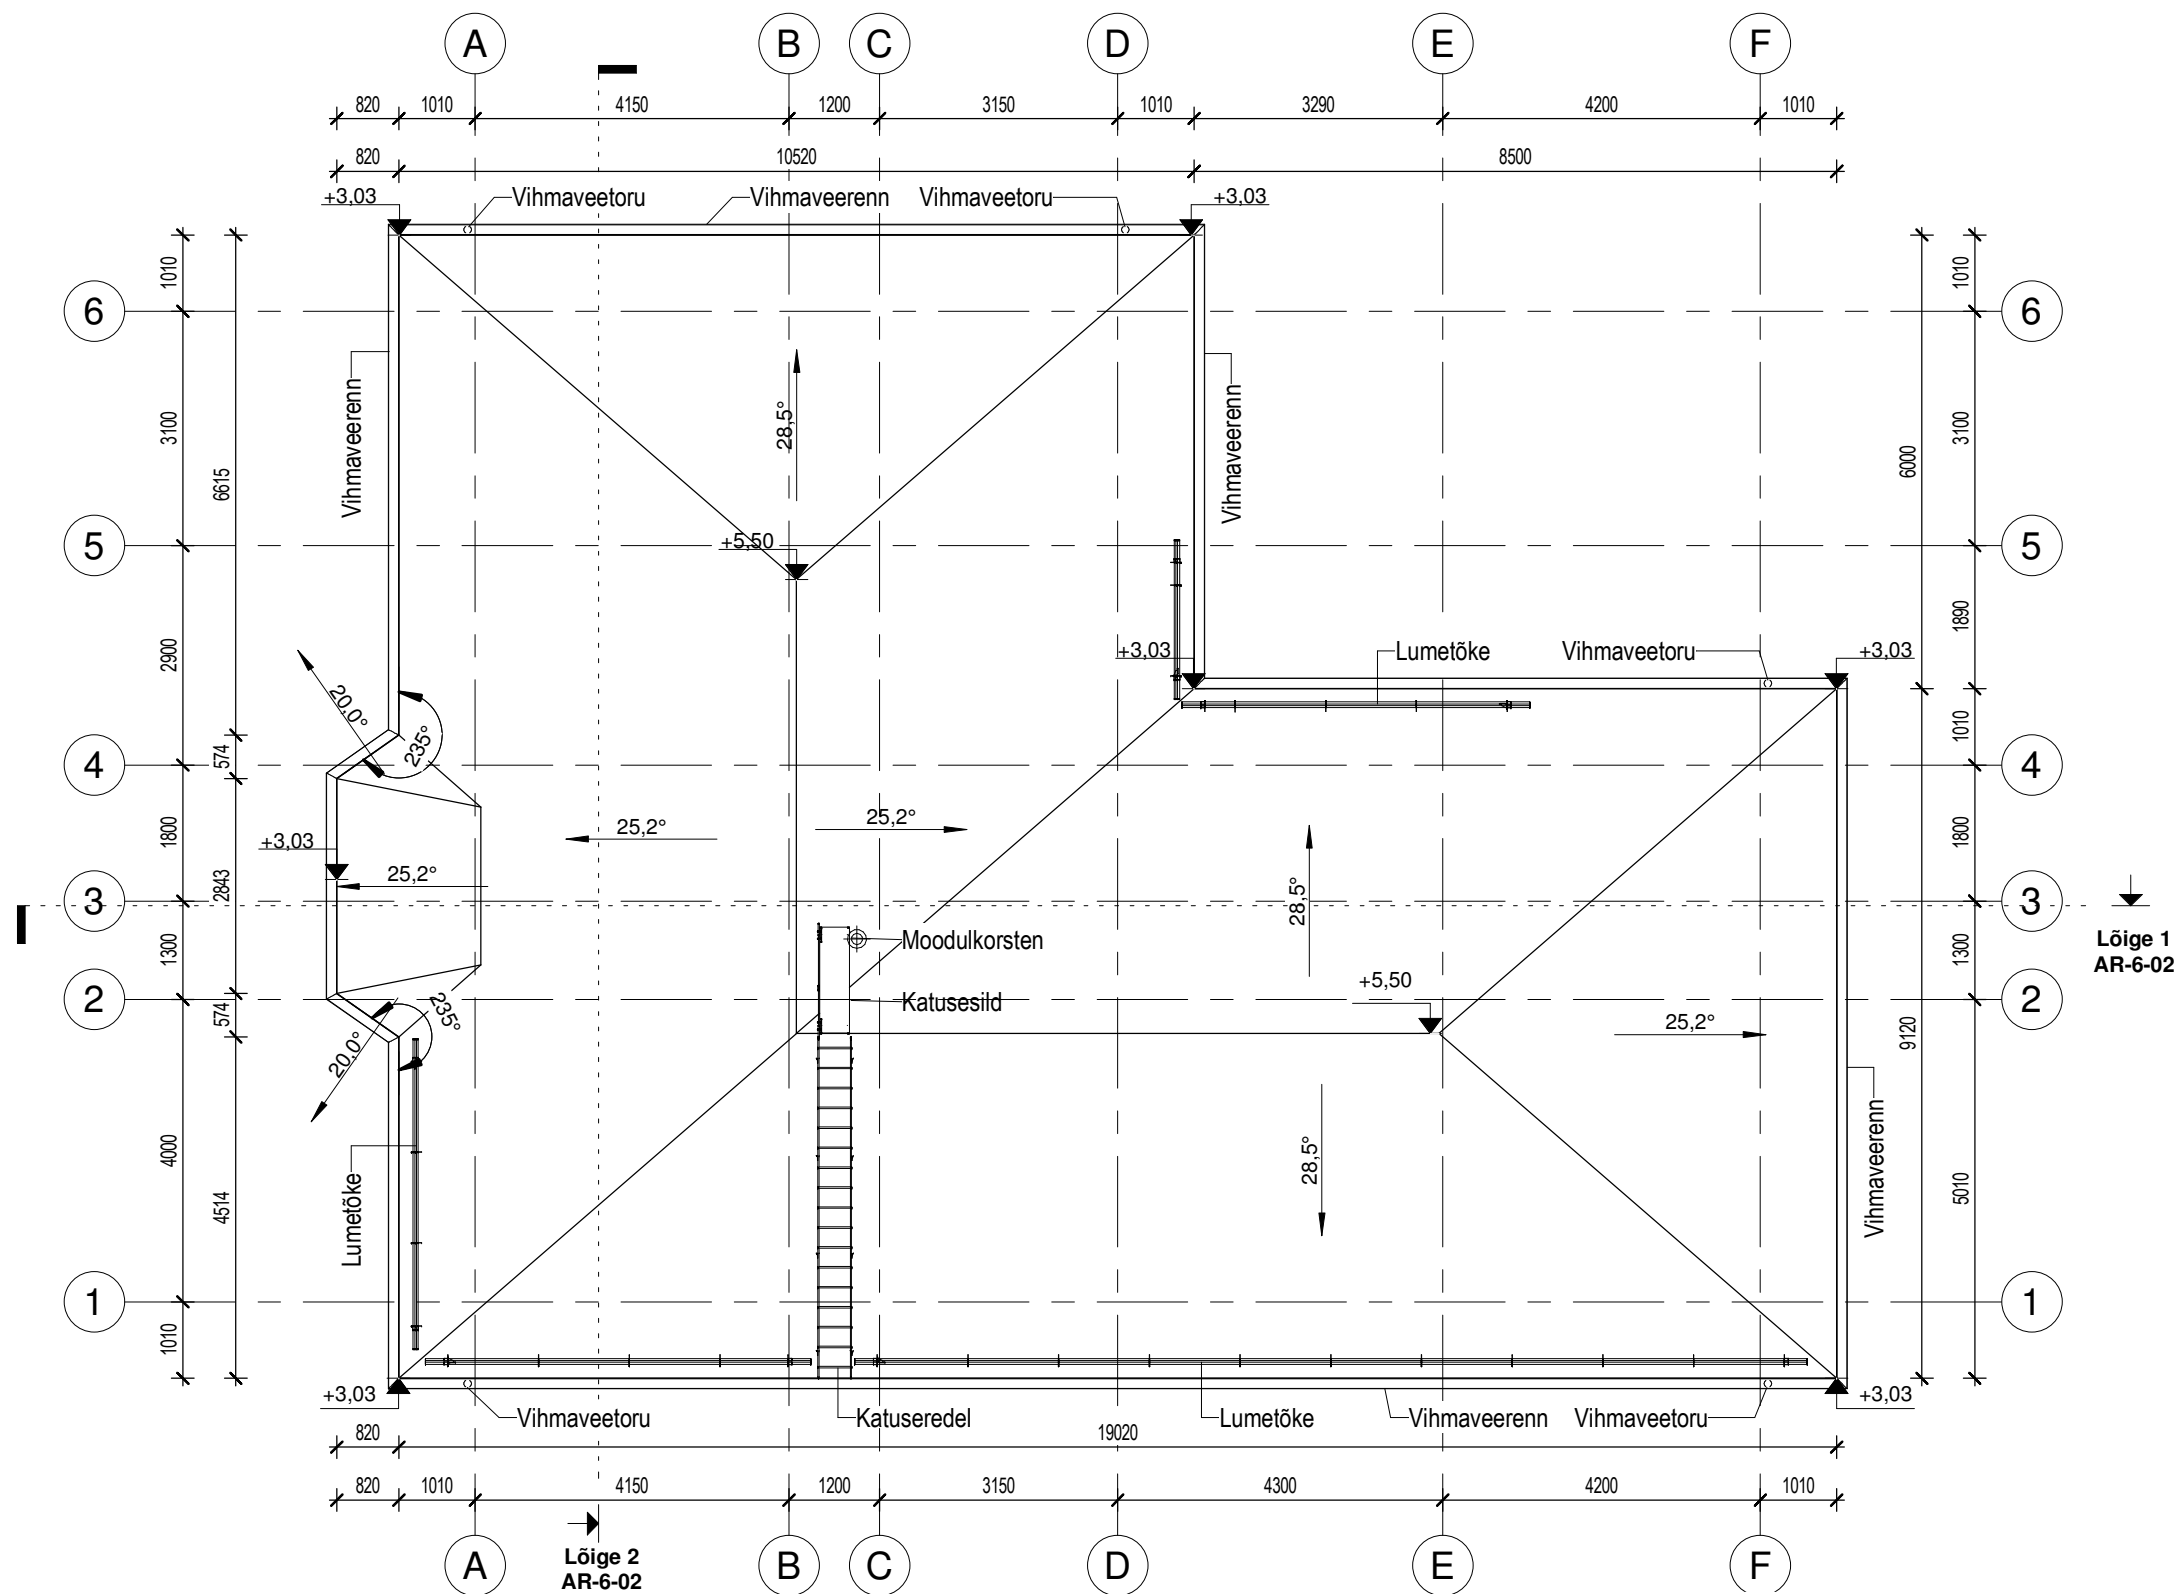

Lõige 1
AR-6-02

Lõige 2
AR-6-02

Joonis

KATUSE PLAAN

Mõõt

1 : 100

Lehti kokku 1

Leht 1

Projekt	Stadium	Versioon	Dokument
P1902	Eelprojekt	01	AR-5- 02