


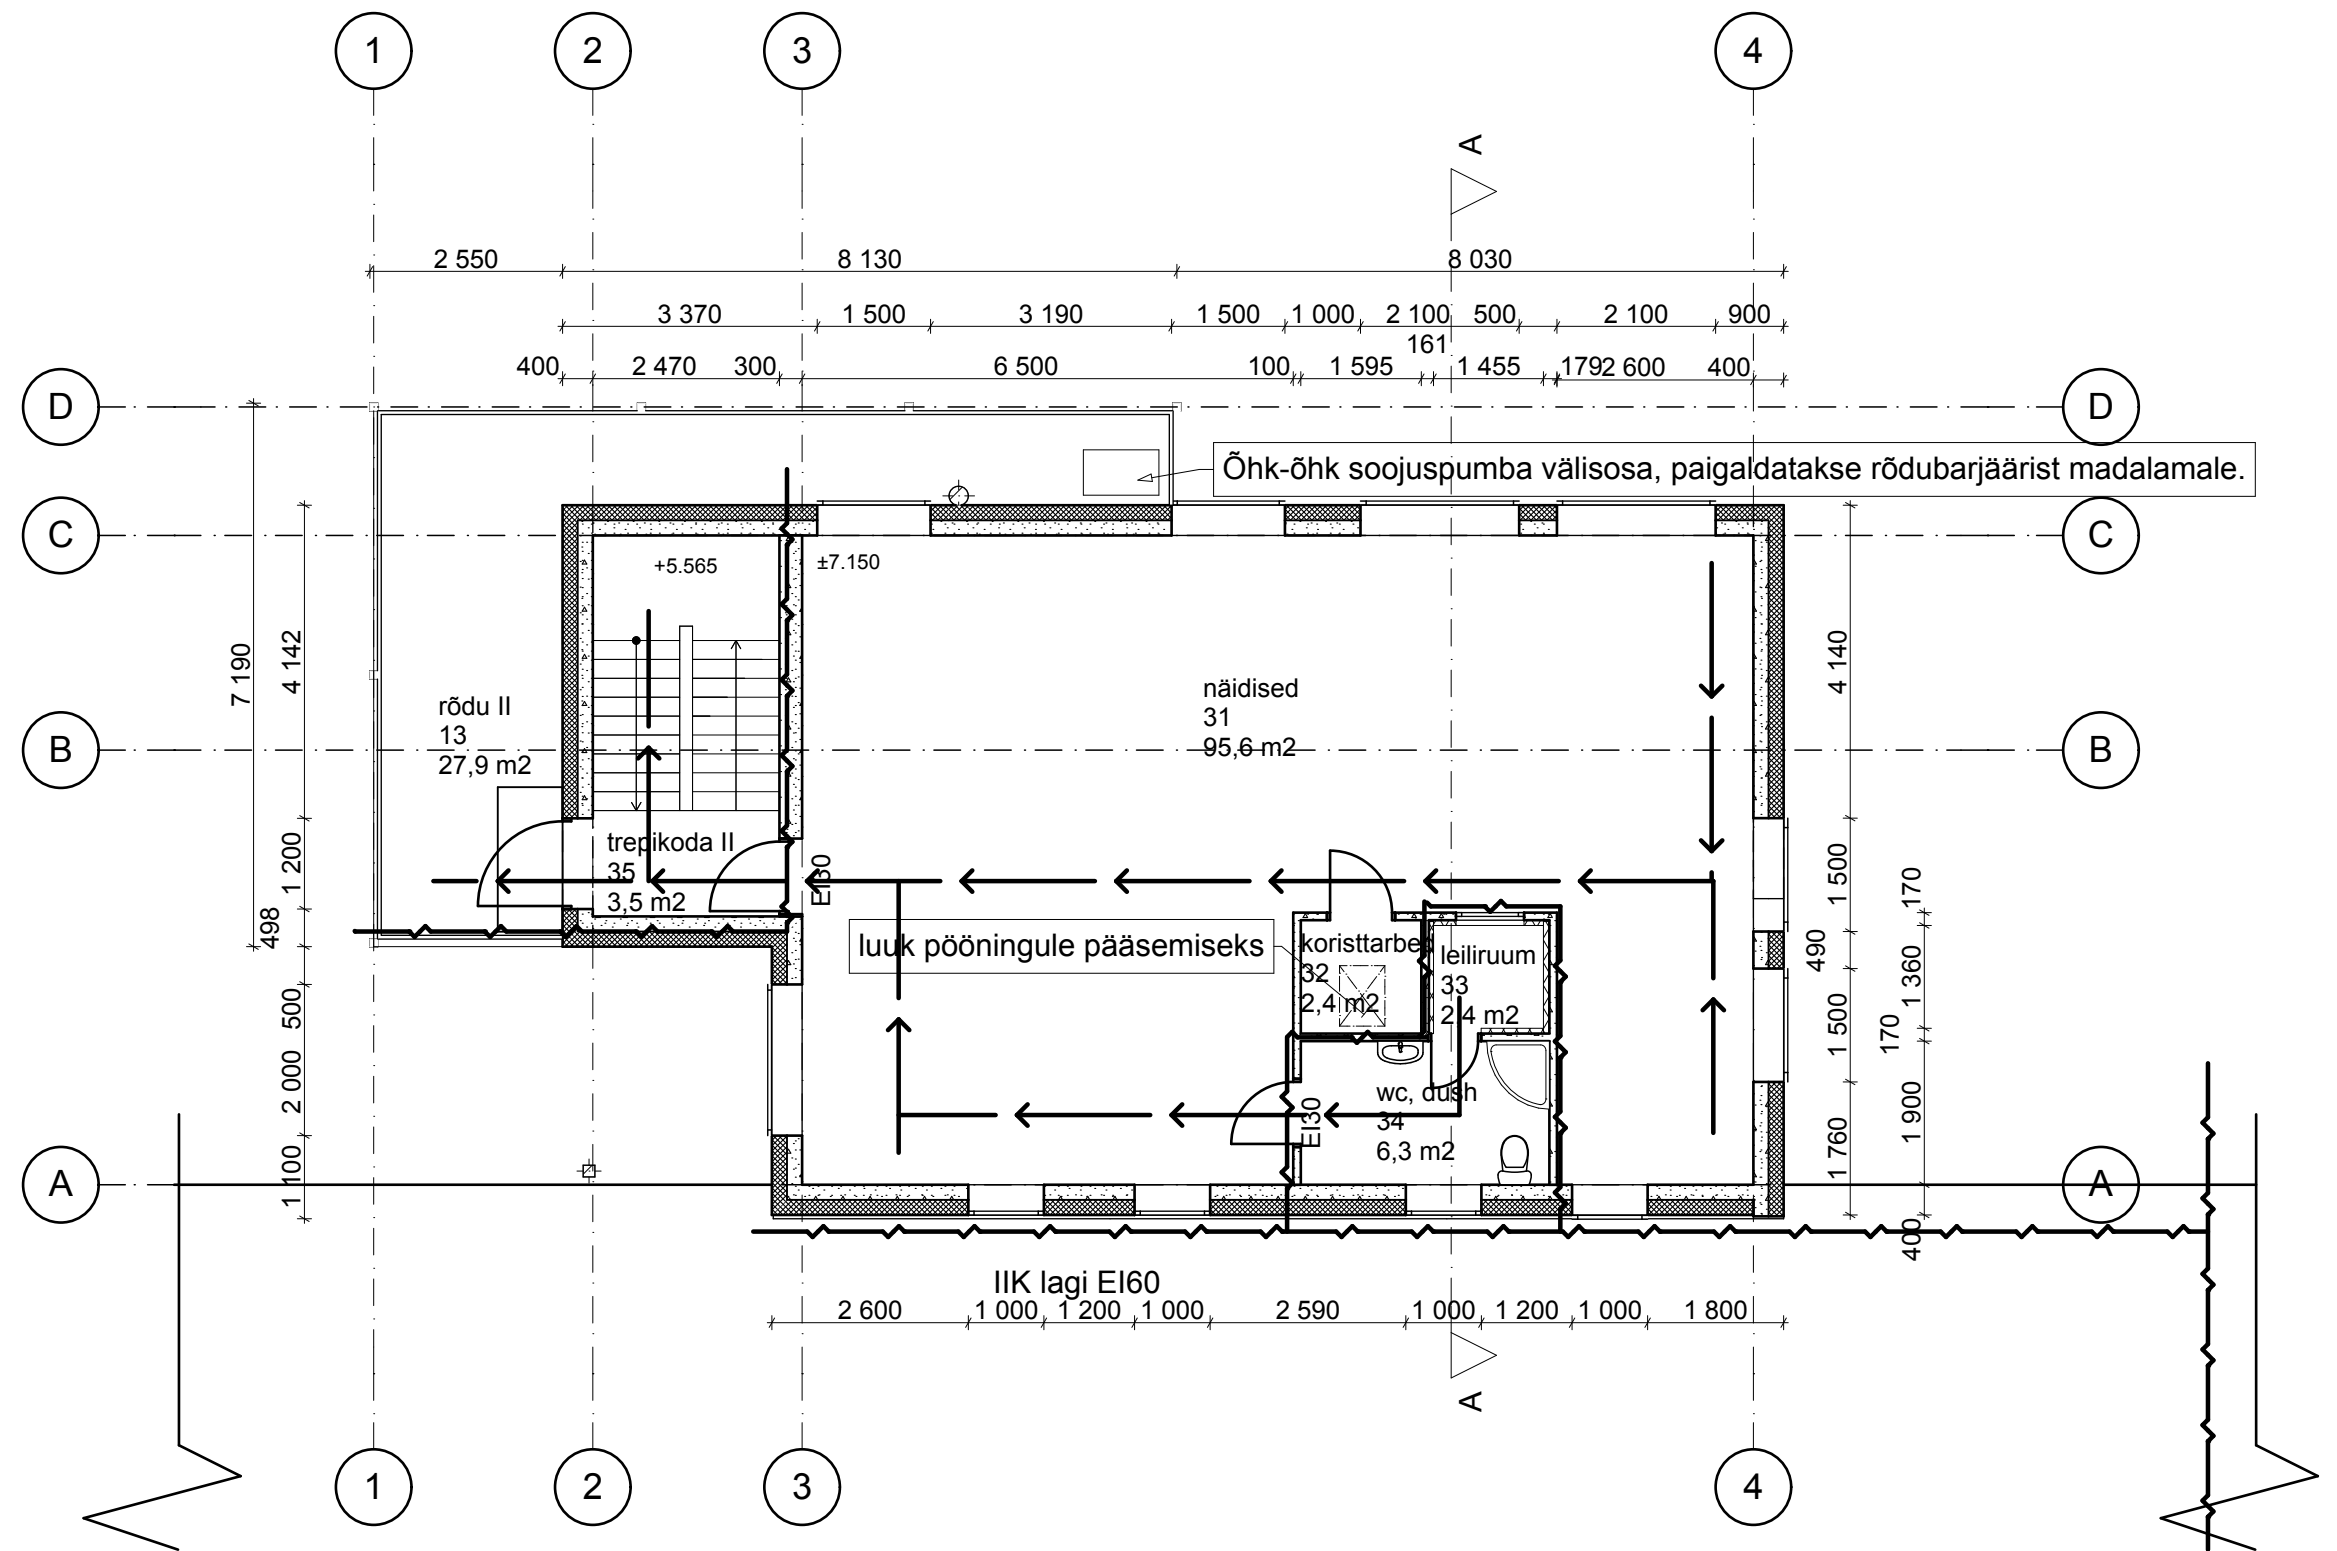

-  Tuletõkkesein EI60
-  Evakuatsiooniteed
-  Olemasolevad seinad
-  Projekteeritavad seinad

visioon PROJEKT OÜ Visioonprojekt Kivinuki tee 5 Rae k. Rae v. Harjumaa 75310 MTR EP 10481526-0001 +372 50 17159 www.visioonprojekt.eu loona@visioonprojekt.eu		Tähetorni tn 21b Nõmme linnaosa Tallinn Harju maakond		Tootmishoone laienduse ehitusprojekt	
		vastutav arhitekt: L. Lepp /digiallkirjastatud/	III korrus M1:100	tellija Alderman 4 Trading OÜ	
arhitekt: J. Liiv		27.05.2016	leht/lehti 6 / 7		