


PROTAN SE 1,2	
FILTERKANGAS	
TIHE LAUDIS	20mm
FERMI ÜLEMINE Vöö	
TUULETÄKE 1,5m ULATUSES	
FERMI ALUMINE Vöö + MIN.VILL	300mm
AURUTÄKE	
RÖÖV 50x50	50mm

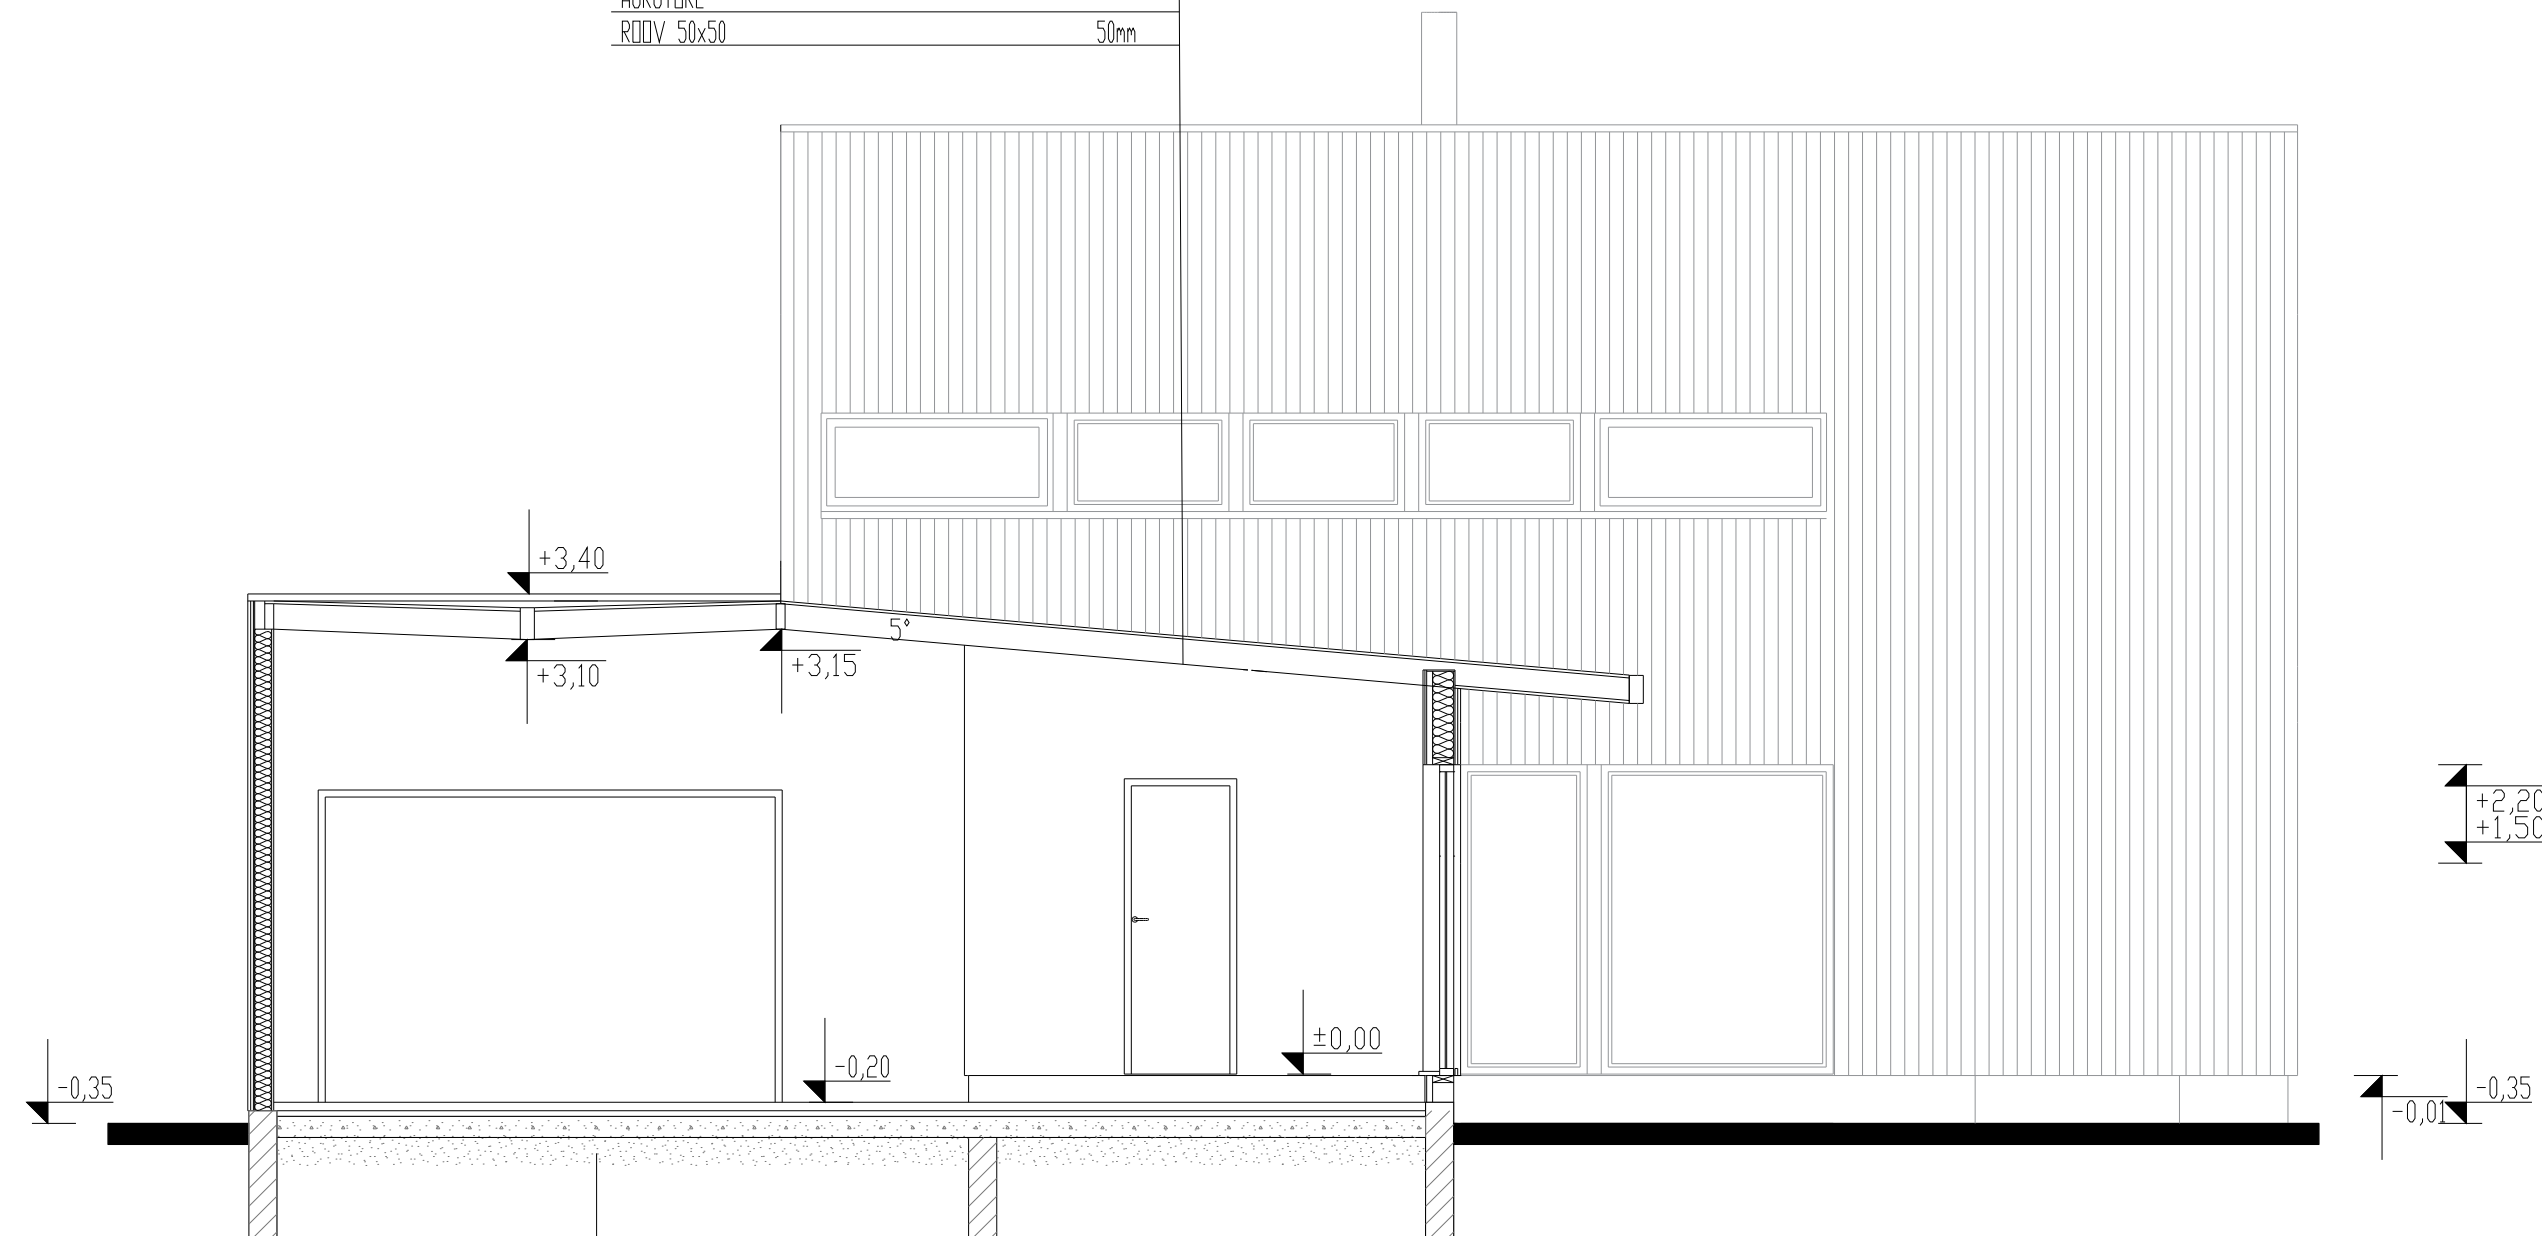


BET. KIVI	60mm
PAIGALDUSLIIV	40mm
KILLUSTIKALUS	150mm
LIIV	200mm

OLEMASOLEV EHTISE OSA

PROJEKTEERITAV EHTISE OSA

TELLIJA:		AR-001			
OBJEKT:		JOONIS:			
Suurupi küla, Harku vald, Harjumaa		LÕIGE A-A			
Koostas:		JOONIS:	STAADIUM:	MÕÖT:	
		2	EP	1:100	
				KUUPÄEV:	
				04.09.2023	

PROTAN SE 1,2	
FILTERKANGAS	
TIHE LAUDIS	20mm
FERMI ÜLEMINE Vöö	
TUULETÕKE 1,5 m ULATUSES	
FERMI ALUMINE Vöö + MIN.VILL 300mm	
AURUTÕKE	
ROOV 50x50	50mm

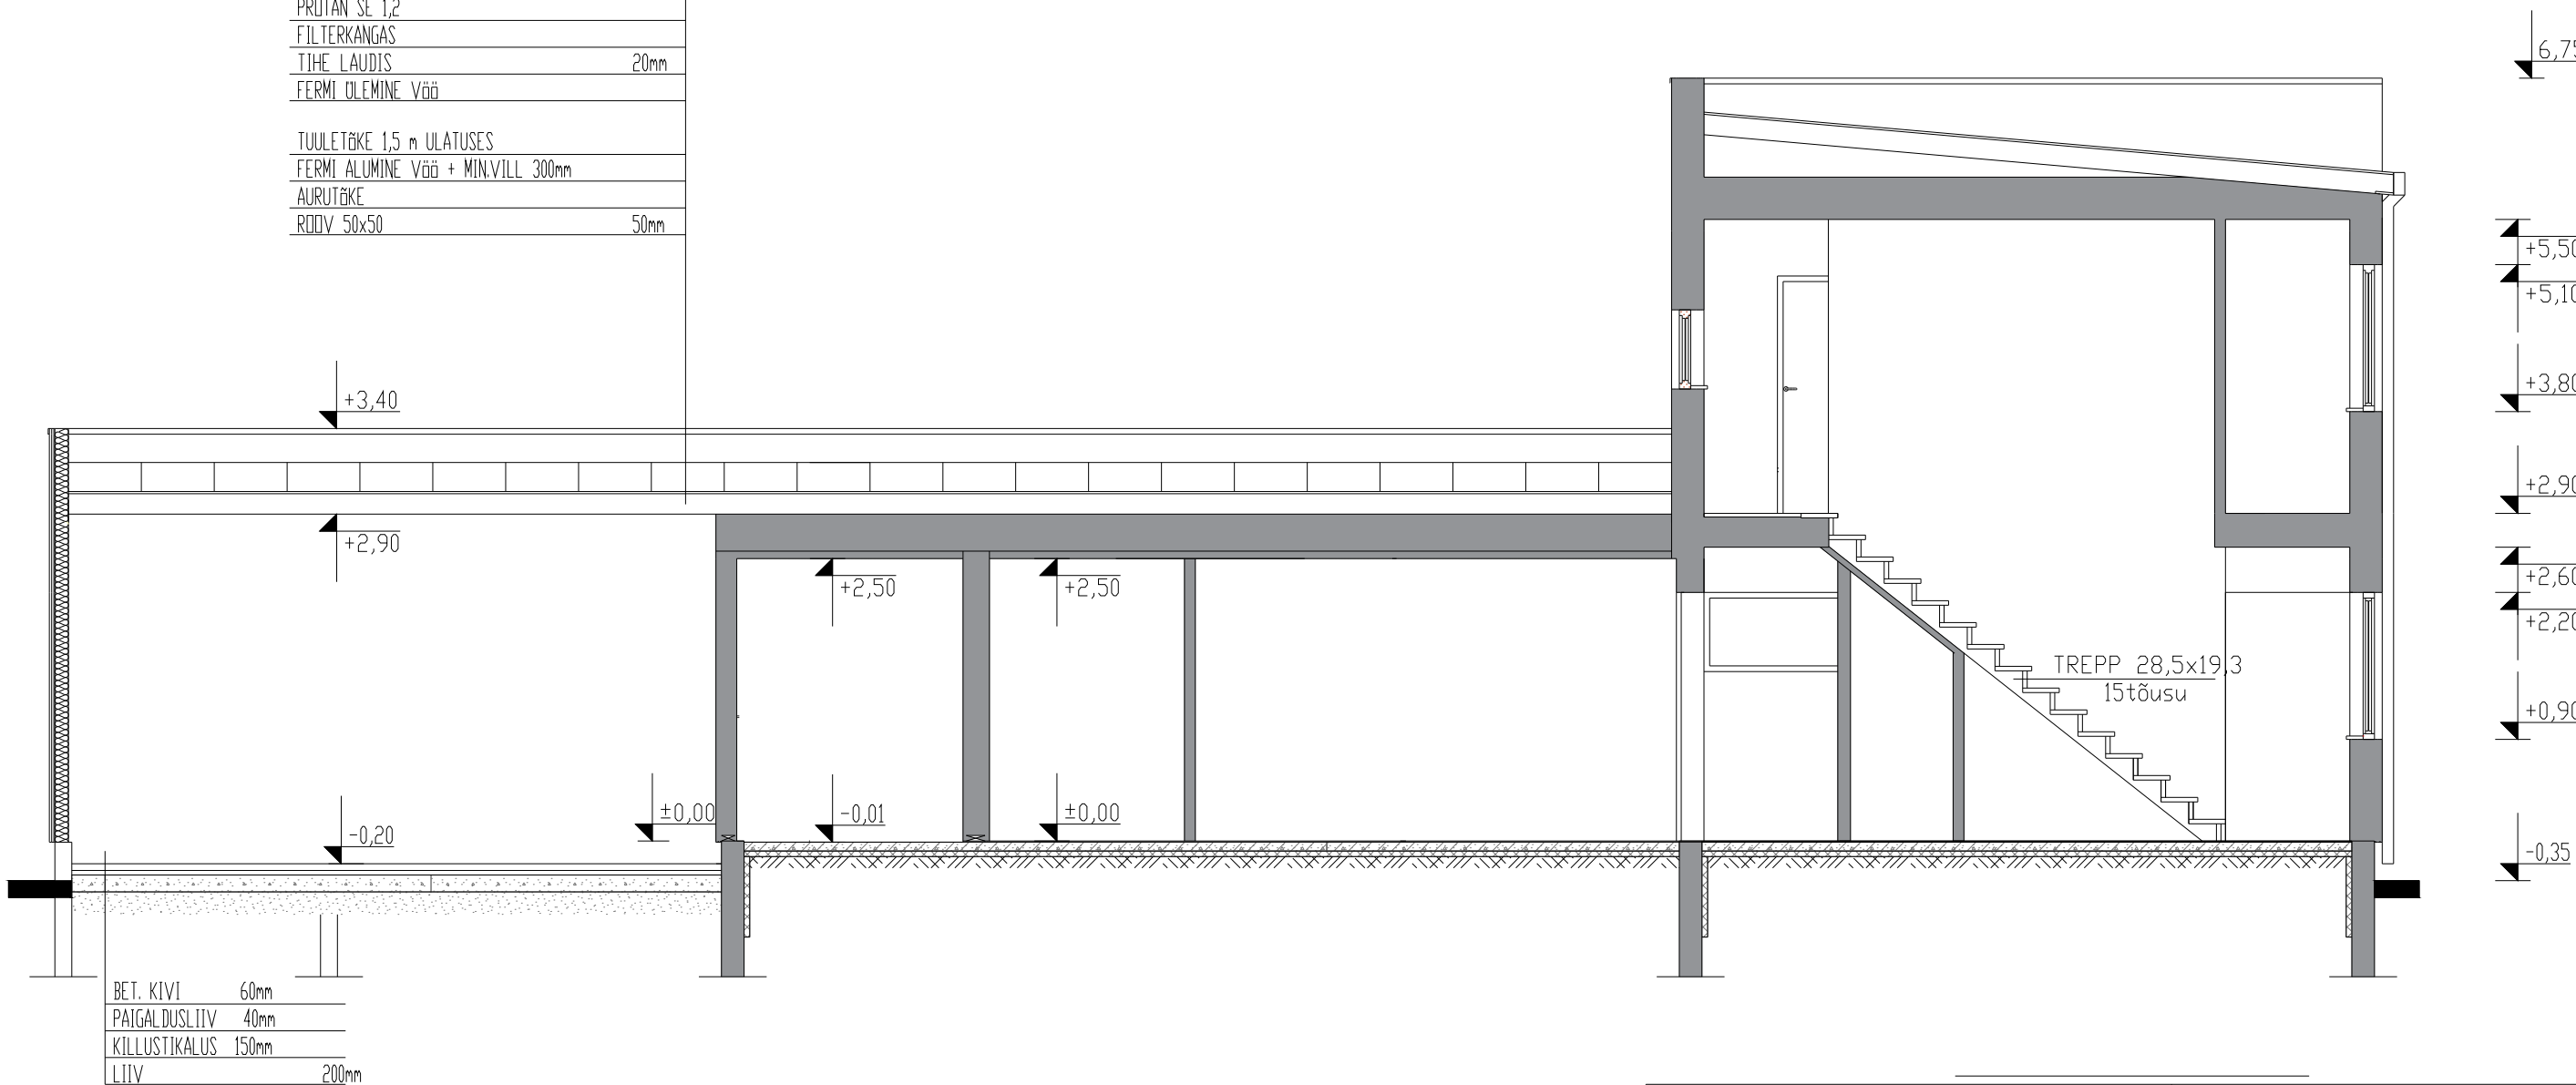

BET. KIVI	60mm
PAIGALDUSLIIV	40mm
KILLUSTIKALUS	150mm
LIIV	200mm

- OLEMASOLEV EHTISE OSA
- PROJEKTEERITAV EHTISE OSA

TELLIJA:	AR-001			
OBJEKT:	LÕIGE B-B			
Suurupi küla, Harku vald, Harjumaa		JOONIS:	STAADIUM:	MÕÖT:
Koostas:		3	EP	1:100
		KUUPÄEV:		
		04.09.2023		