




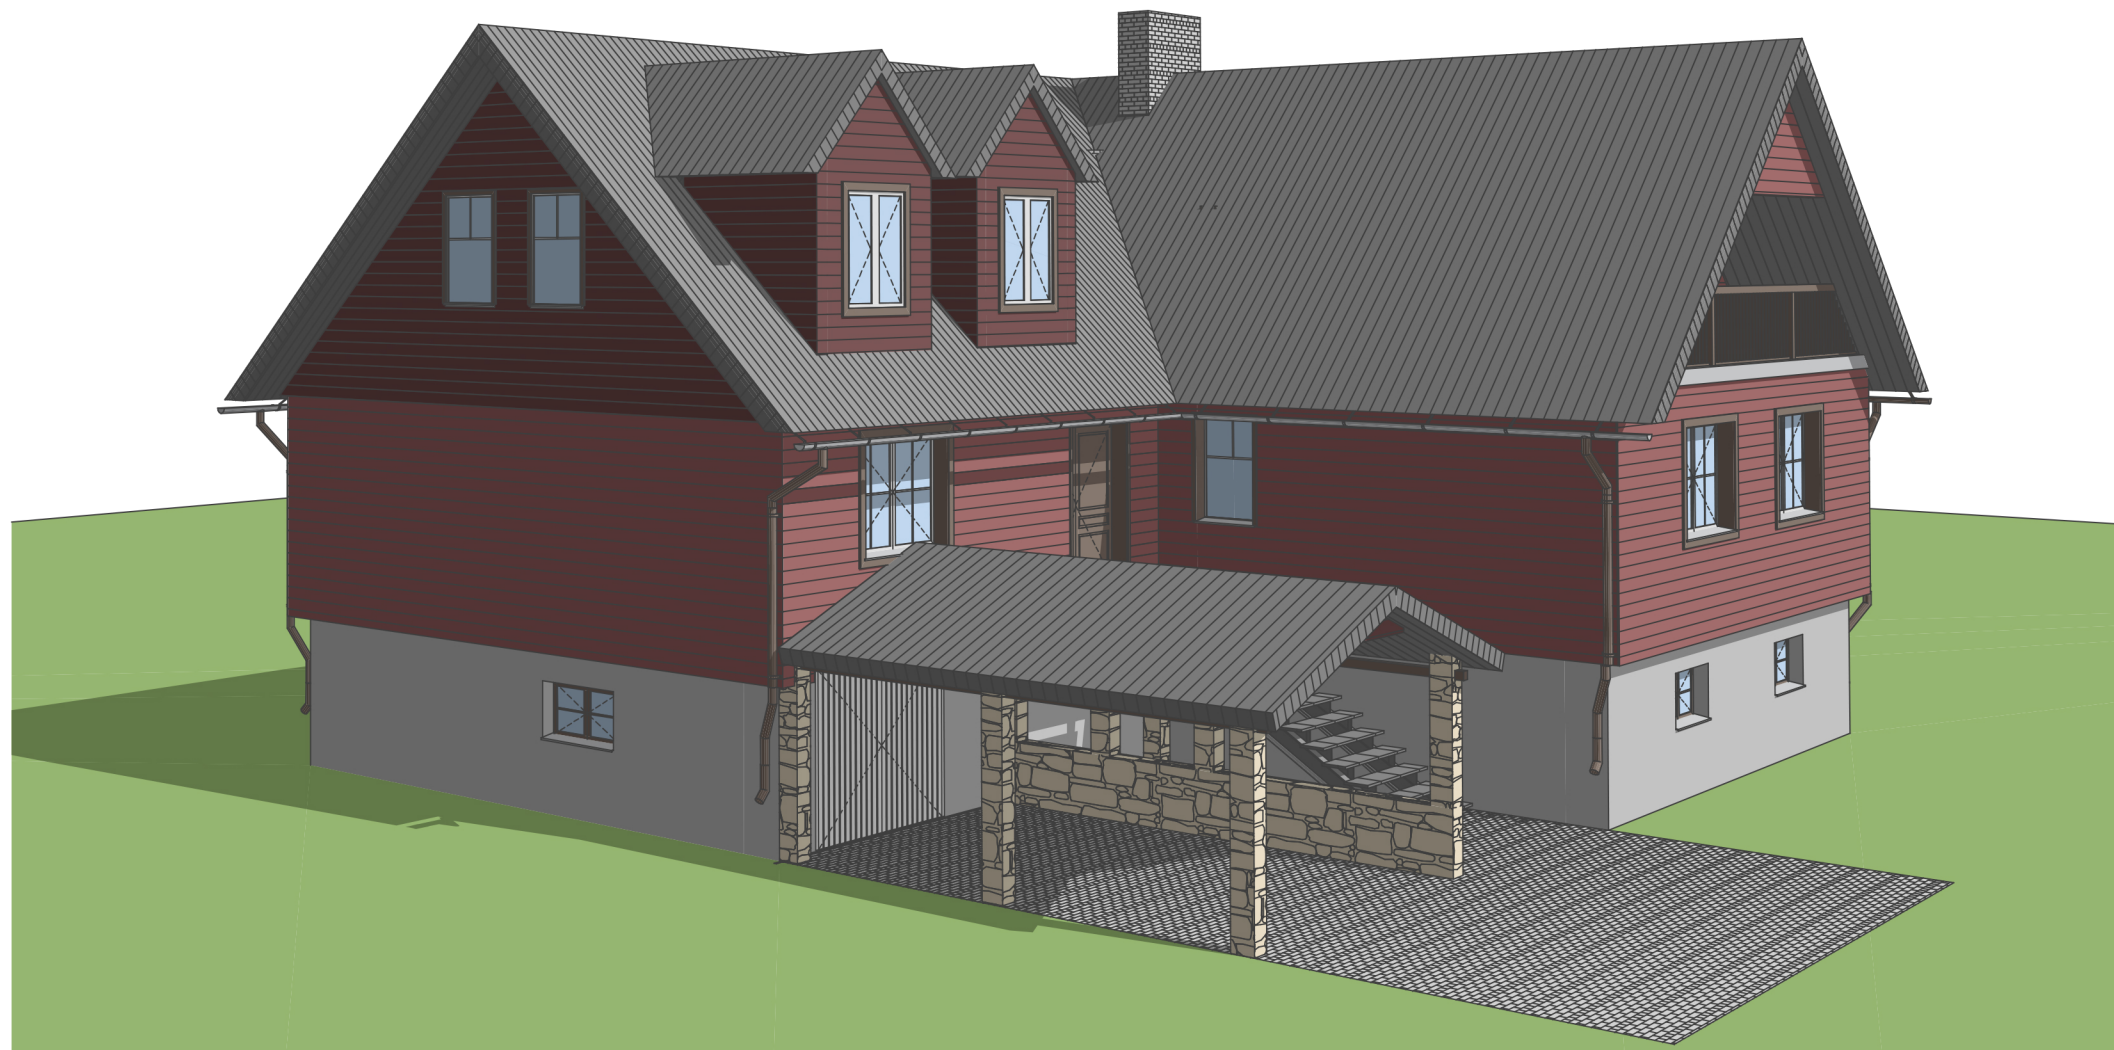


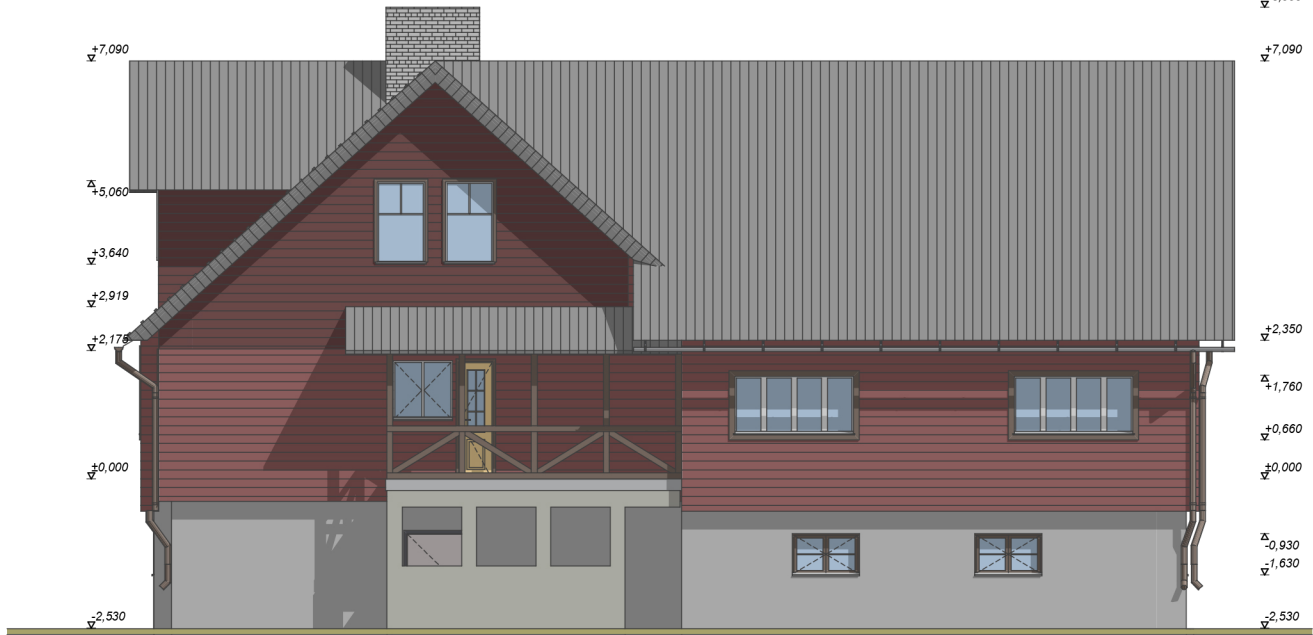


3 VADE KIRDEST 1:100

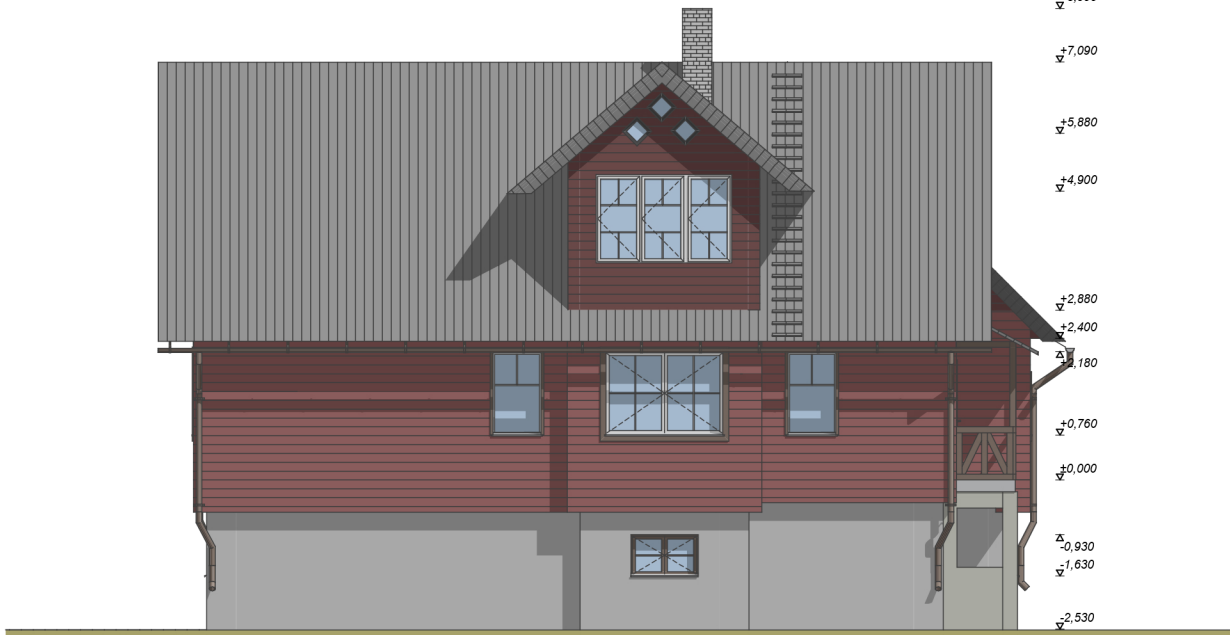

2 VADE KAGUST 1:100

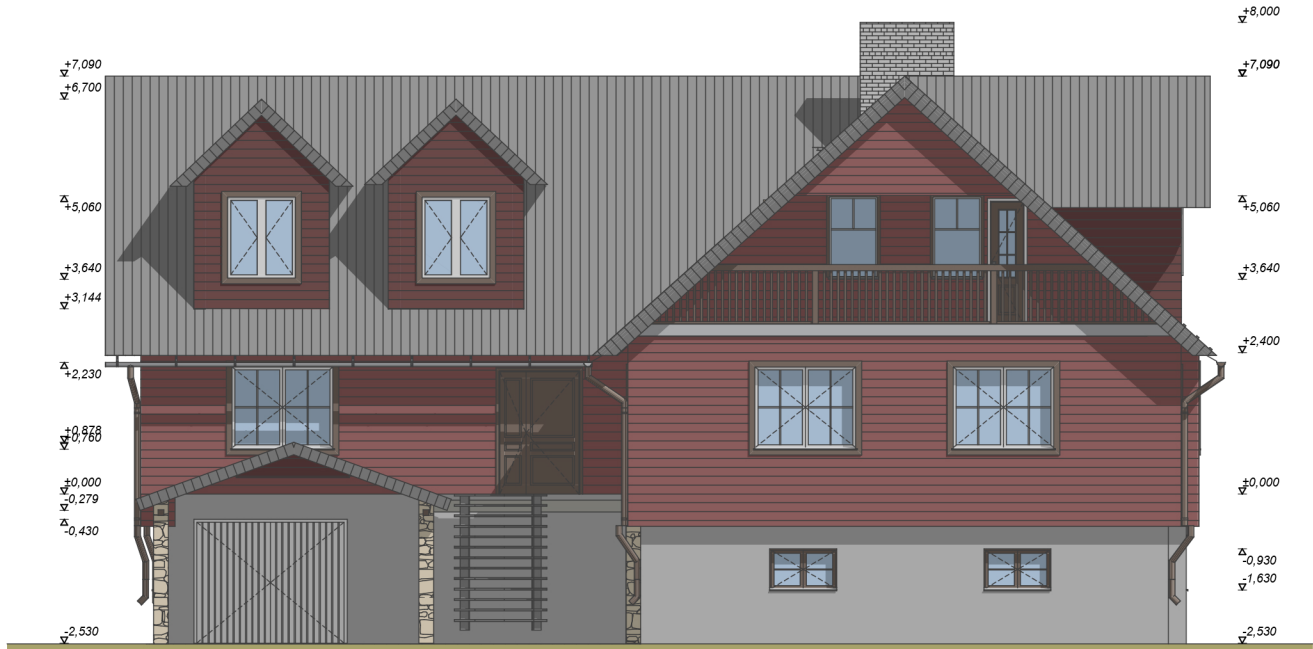

4 VADE EDELAST 1:100

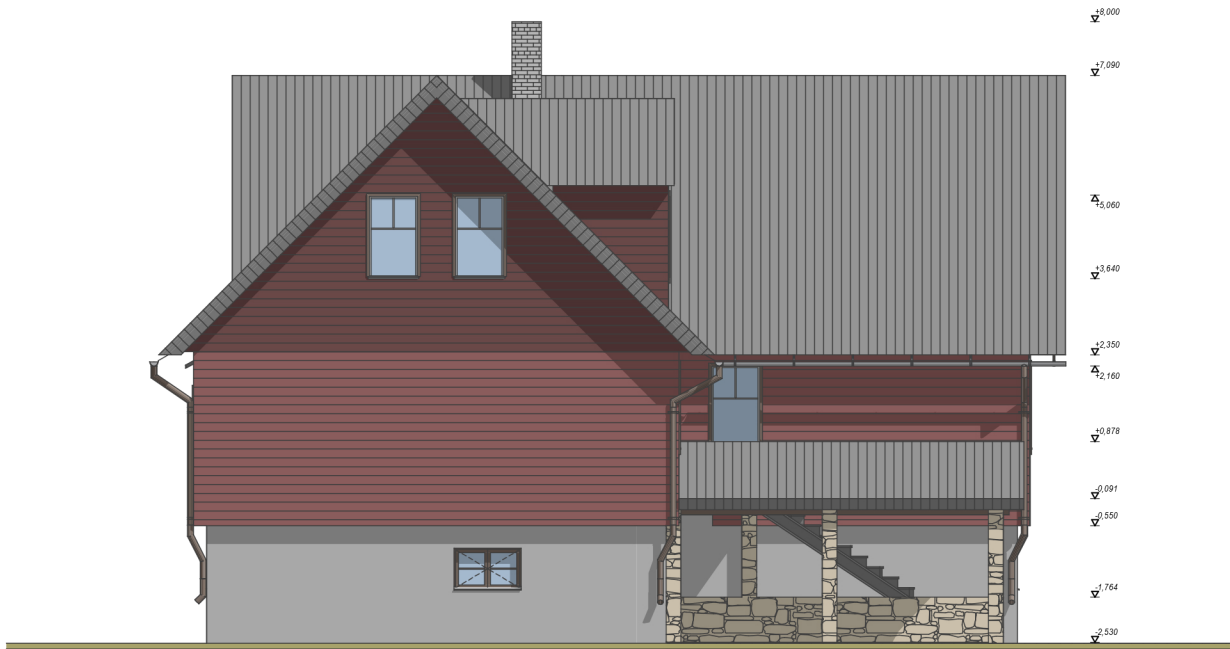

1 VADE LOODEST 1:100



V-1

VUNDAMENDI PLOKK 500mm

KL-1

KATUSEPLEKK
ROOVITUS 50x50 mm
EHTUSPAPP
LAUDIS 22mm
SARIKAD 50x150mm
PLP-PLAAT 16mm

P-1

LAUDPÖRAND 10 mm
BETOONPANEEL 200mm

VS-1

LAUDIS 18mm
PUITPRUSS 50X100mm
VAHTPOLÜSTEROOL SOOJUSTUS 100mm
NARVA PLOKK 300mm
PUIT 50x50mm
KIPSPLAAT 16mm

VL-1

PÖRANDAKATE 10mm
PLP-PLAAT 16mm
ROOVITUS 50x50mm
PÖRANDATALAD 50X200mm
ROOVITUS 50x50 mm
PLP-PLAAT 16mm

...

±8,000

±7,090

±6,077

±5,180

±3,680

±2,880

±2,670

±2,180

±0,760

±0,000

±-0,200

Joonis

Möötkava

LÕIGE

1:100

A.01.6



-1.

KELDER

1:100


Joonis

Möötkava

1:100


KELDER

A.01.2

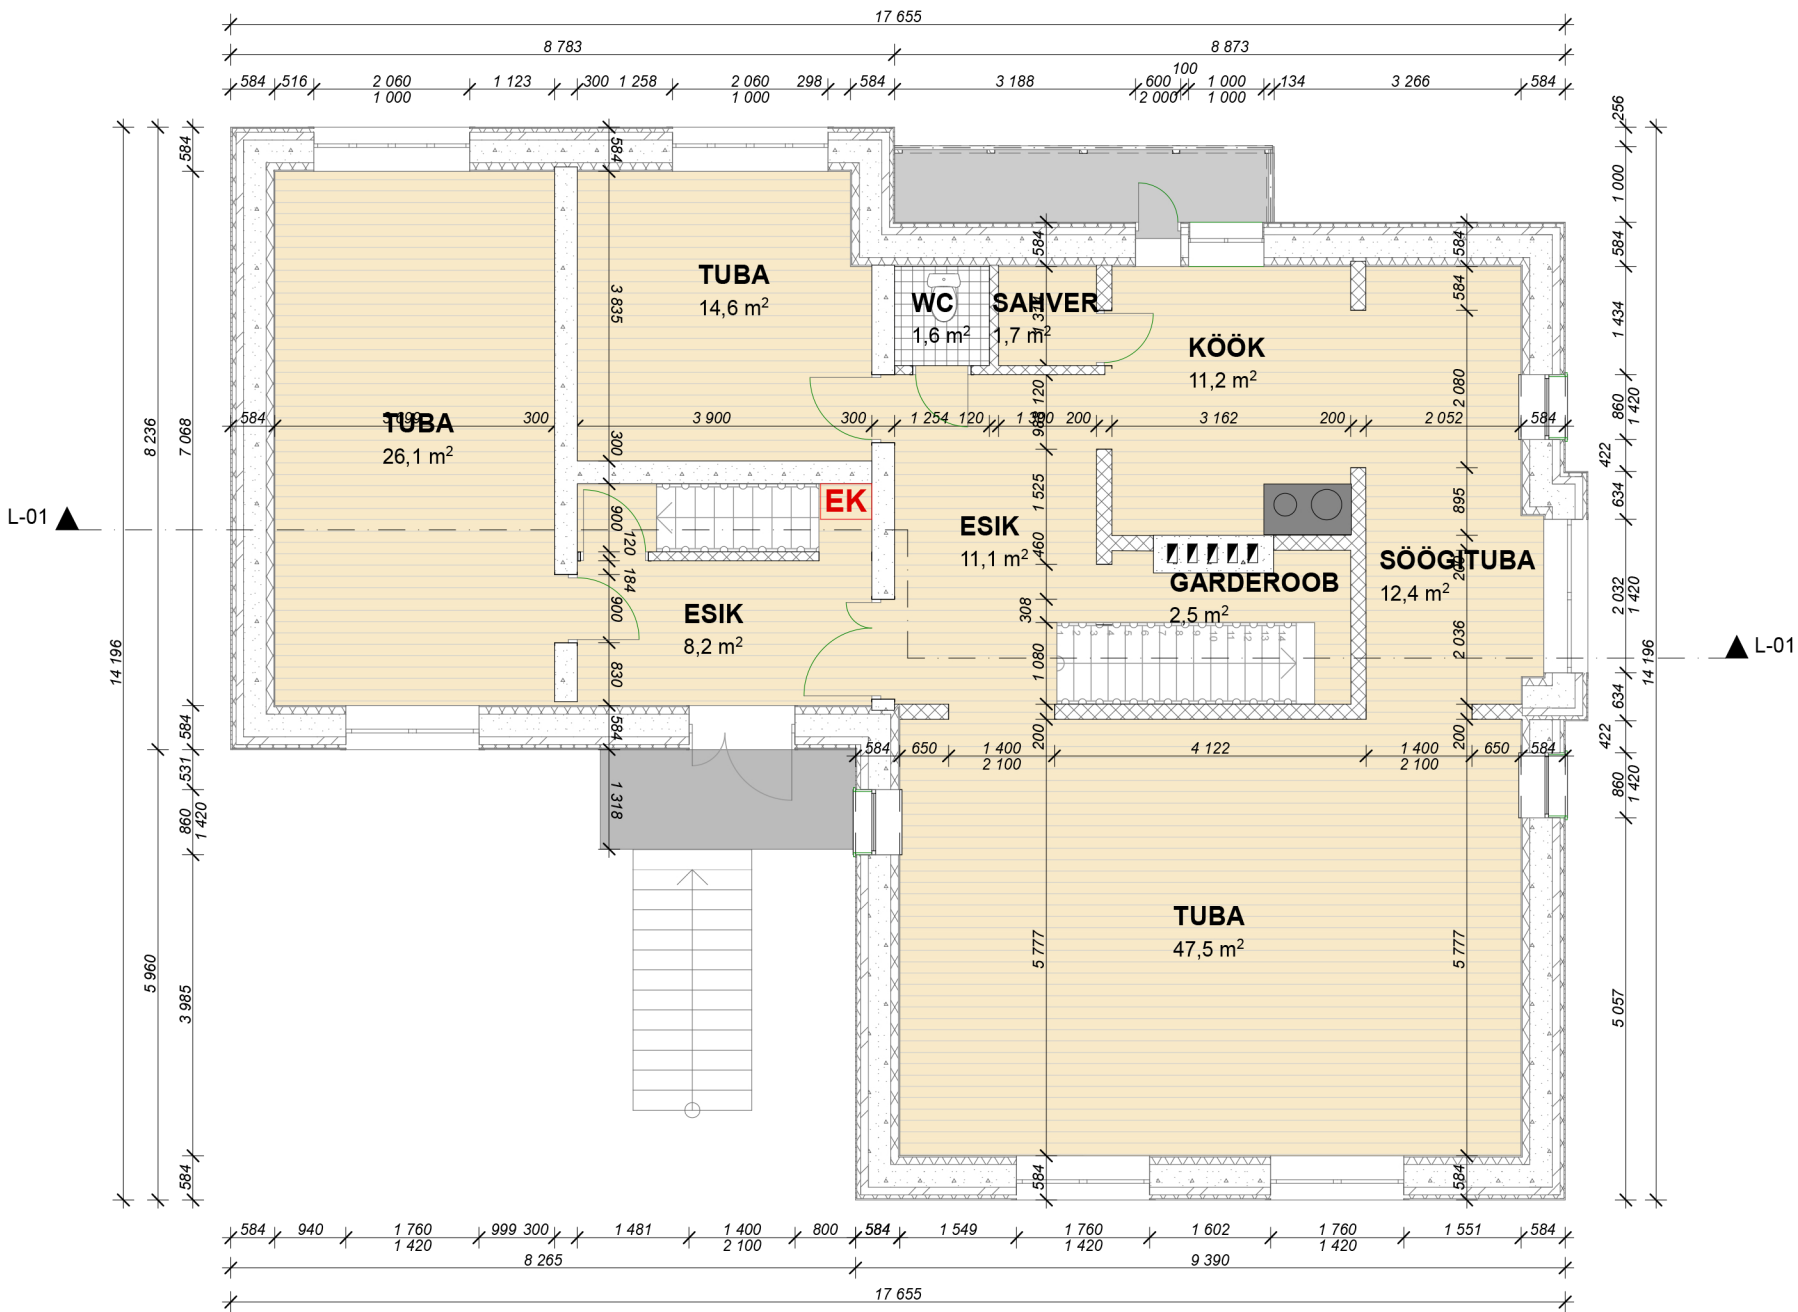

Ruumide eksplikatsioon		
KELDER		
	RIIETUSRUUM	4,7
	KELDER	5,4
	PESURUUM	5,6
	KELDER	5,7
	LEILIRUUM	6,2
	KATLARUUM	11,5
	GARAAŽ	24,2
	KELDER	26,0
	KELDER	43,4
		132,7 m²
I KORRUS		
	WC	1,6
	SAHVER	1,7
	GARDEROOB	2,5
	ESIK	8,2
	ESIK	11,1
	KÖÖK	11,2
	SÖÖGITUBA	12,4
	TUBA	14,6
	TUBA	26,1
	TUBA	47,5
		136,9 m²
II KORRUS		
	DUŠŠ	6,0
	TUBA	11,3
	TUBA	11,5
	TUBA	14,9
	TREPIKODA	15,4
	TUBA	39,9
		99,0 m²
		368,6 m²

Ruumid 1:1

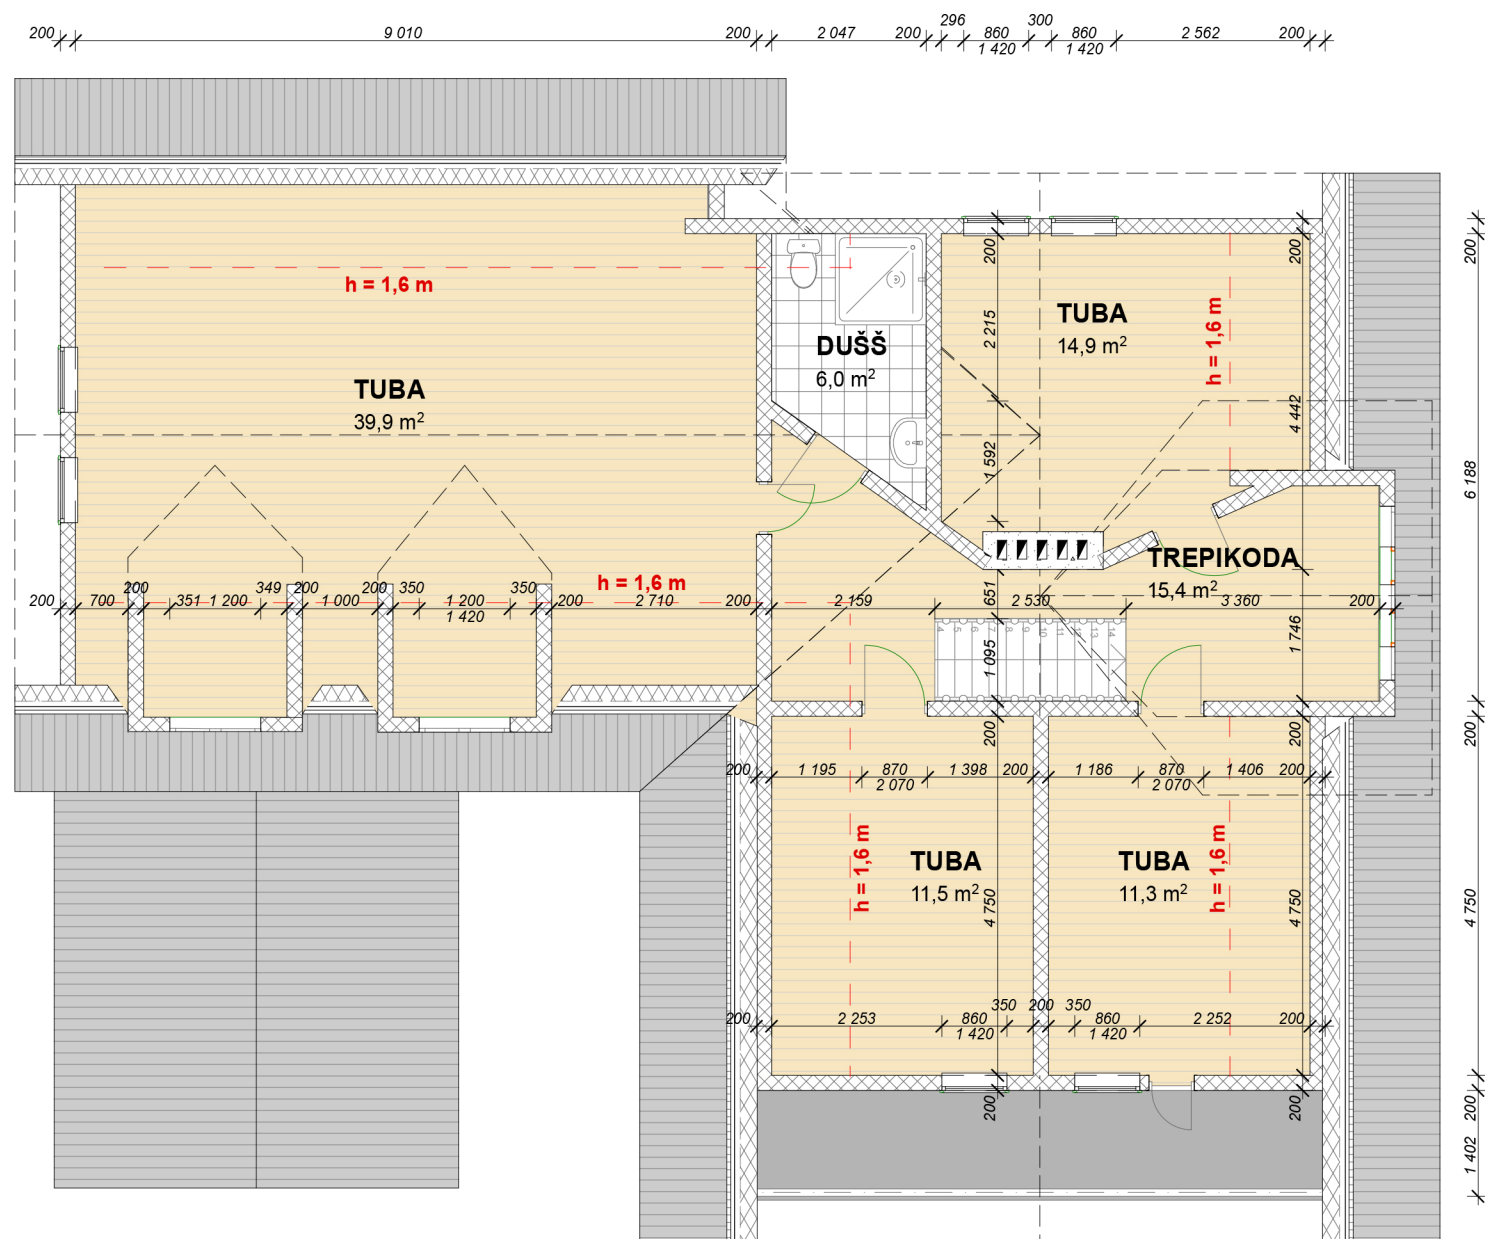

1.

II KORRUS

1:100

II KORRUS

1:100

A.01.3

