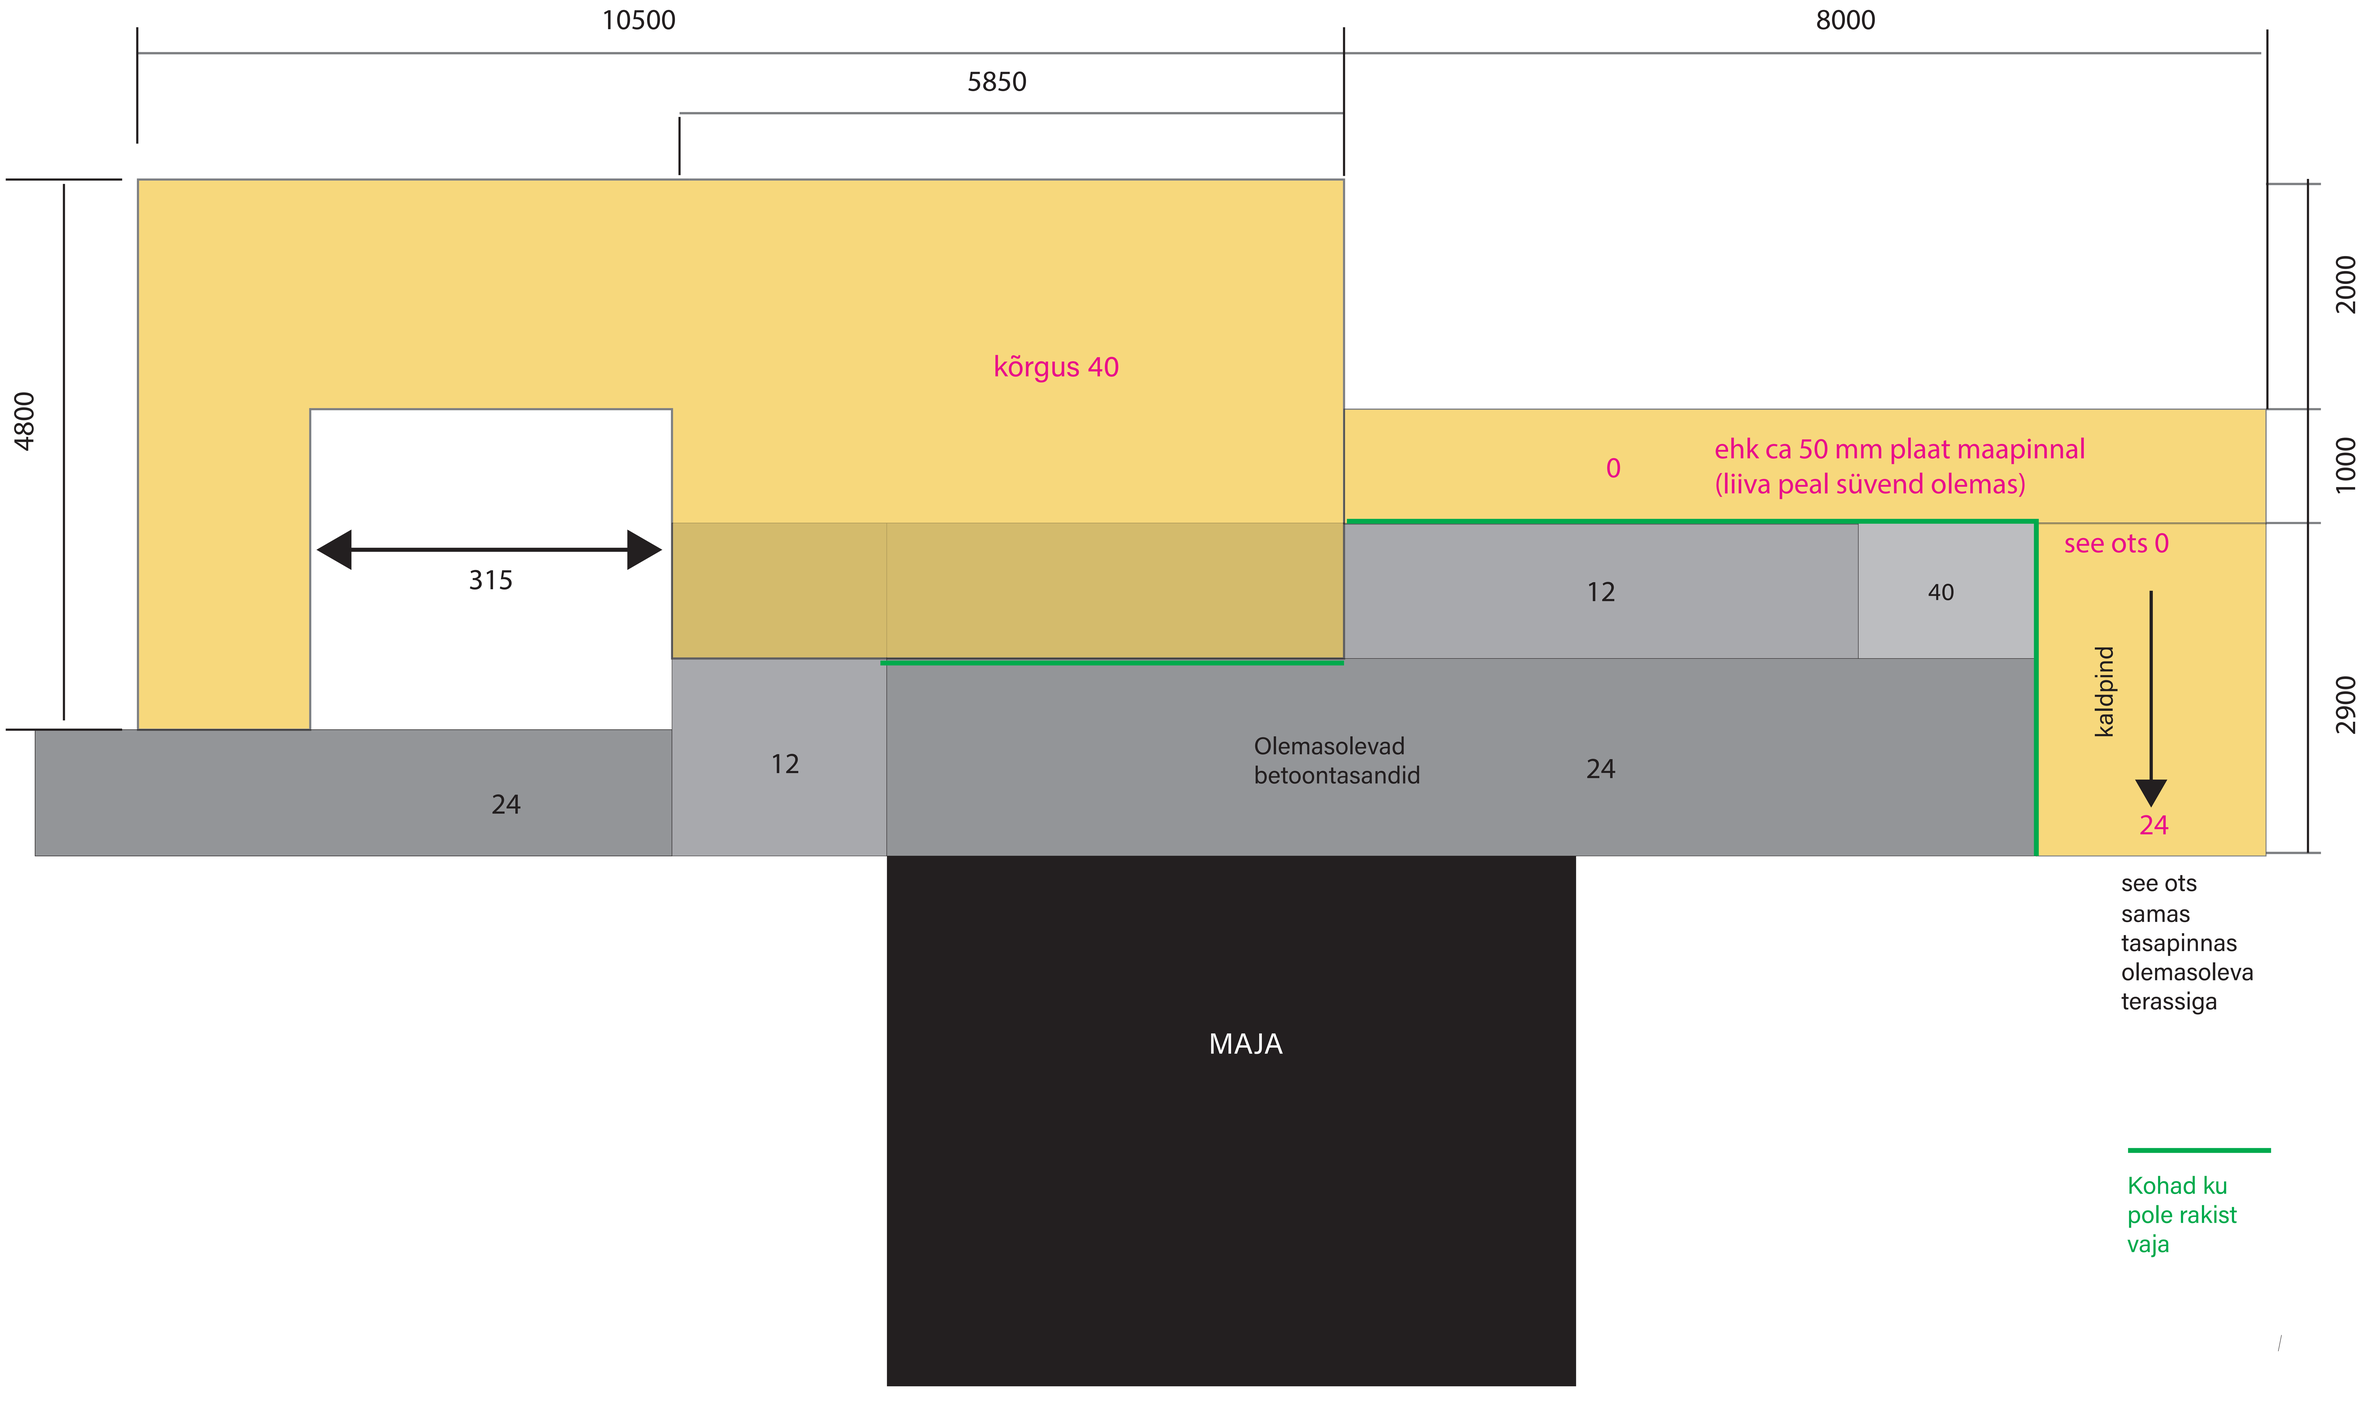

10500
8000
5850
4800
2000
1000
2900
kõrgus 40
0
ehk ca 50 mm plaat maapinnal
(liiva peal süvend olemas)
see ots 0
315
12
40
kaldpind
24
Olemasolevad
betoontasandid
12
24
24
MAJA
see ots
samas
tasapinnas
olemasoleva
terassiga
Kohad ku
pole rakist
vaja